




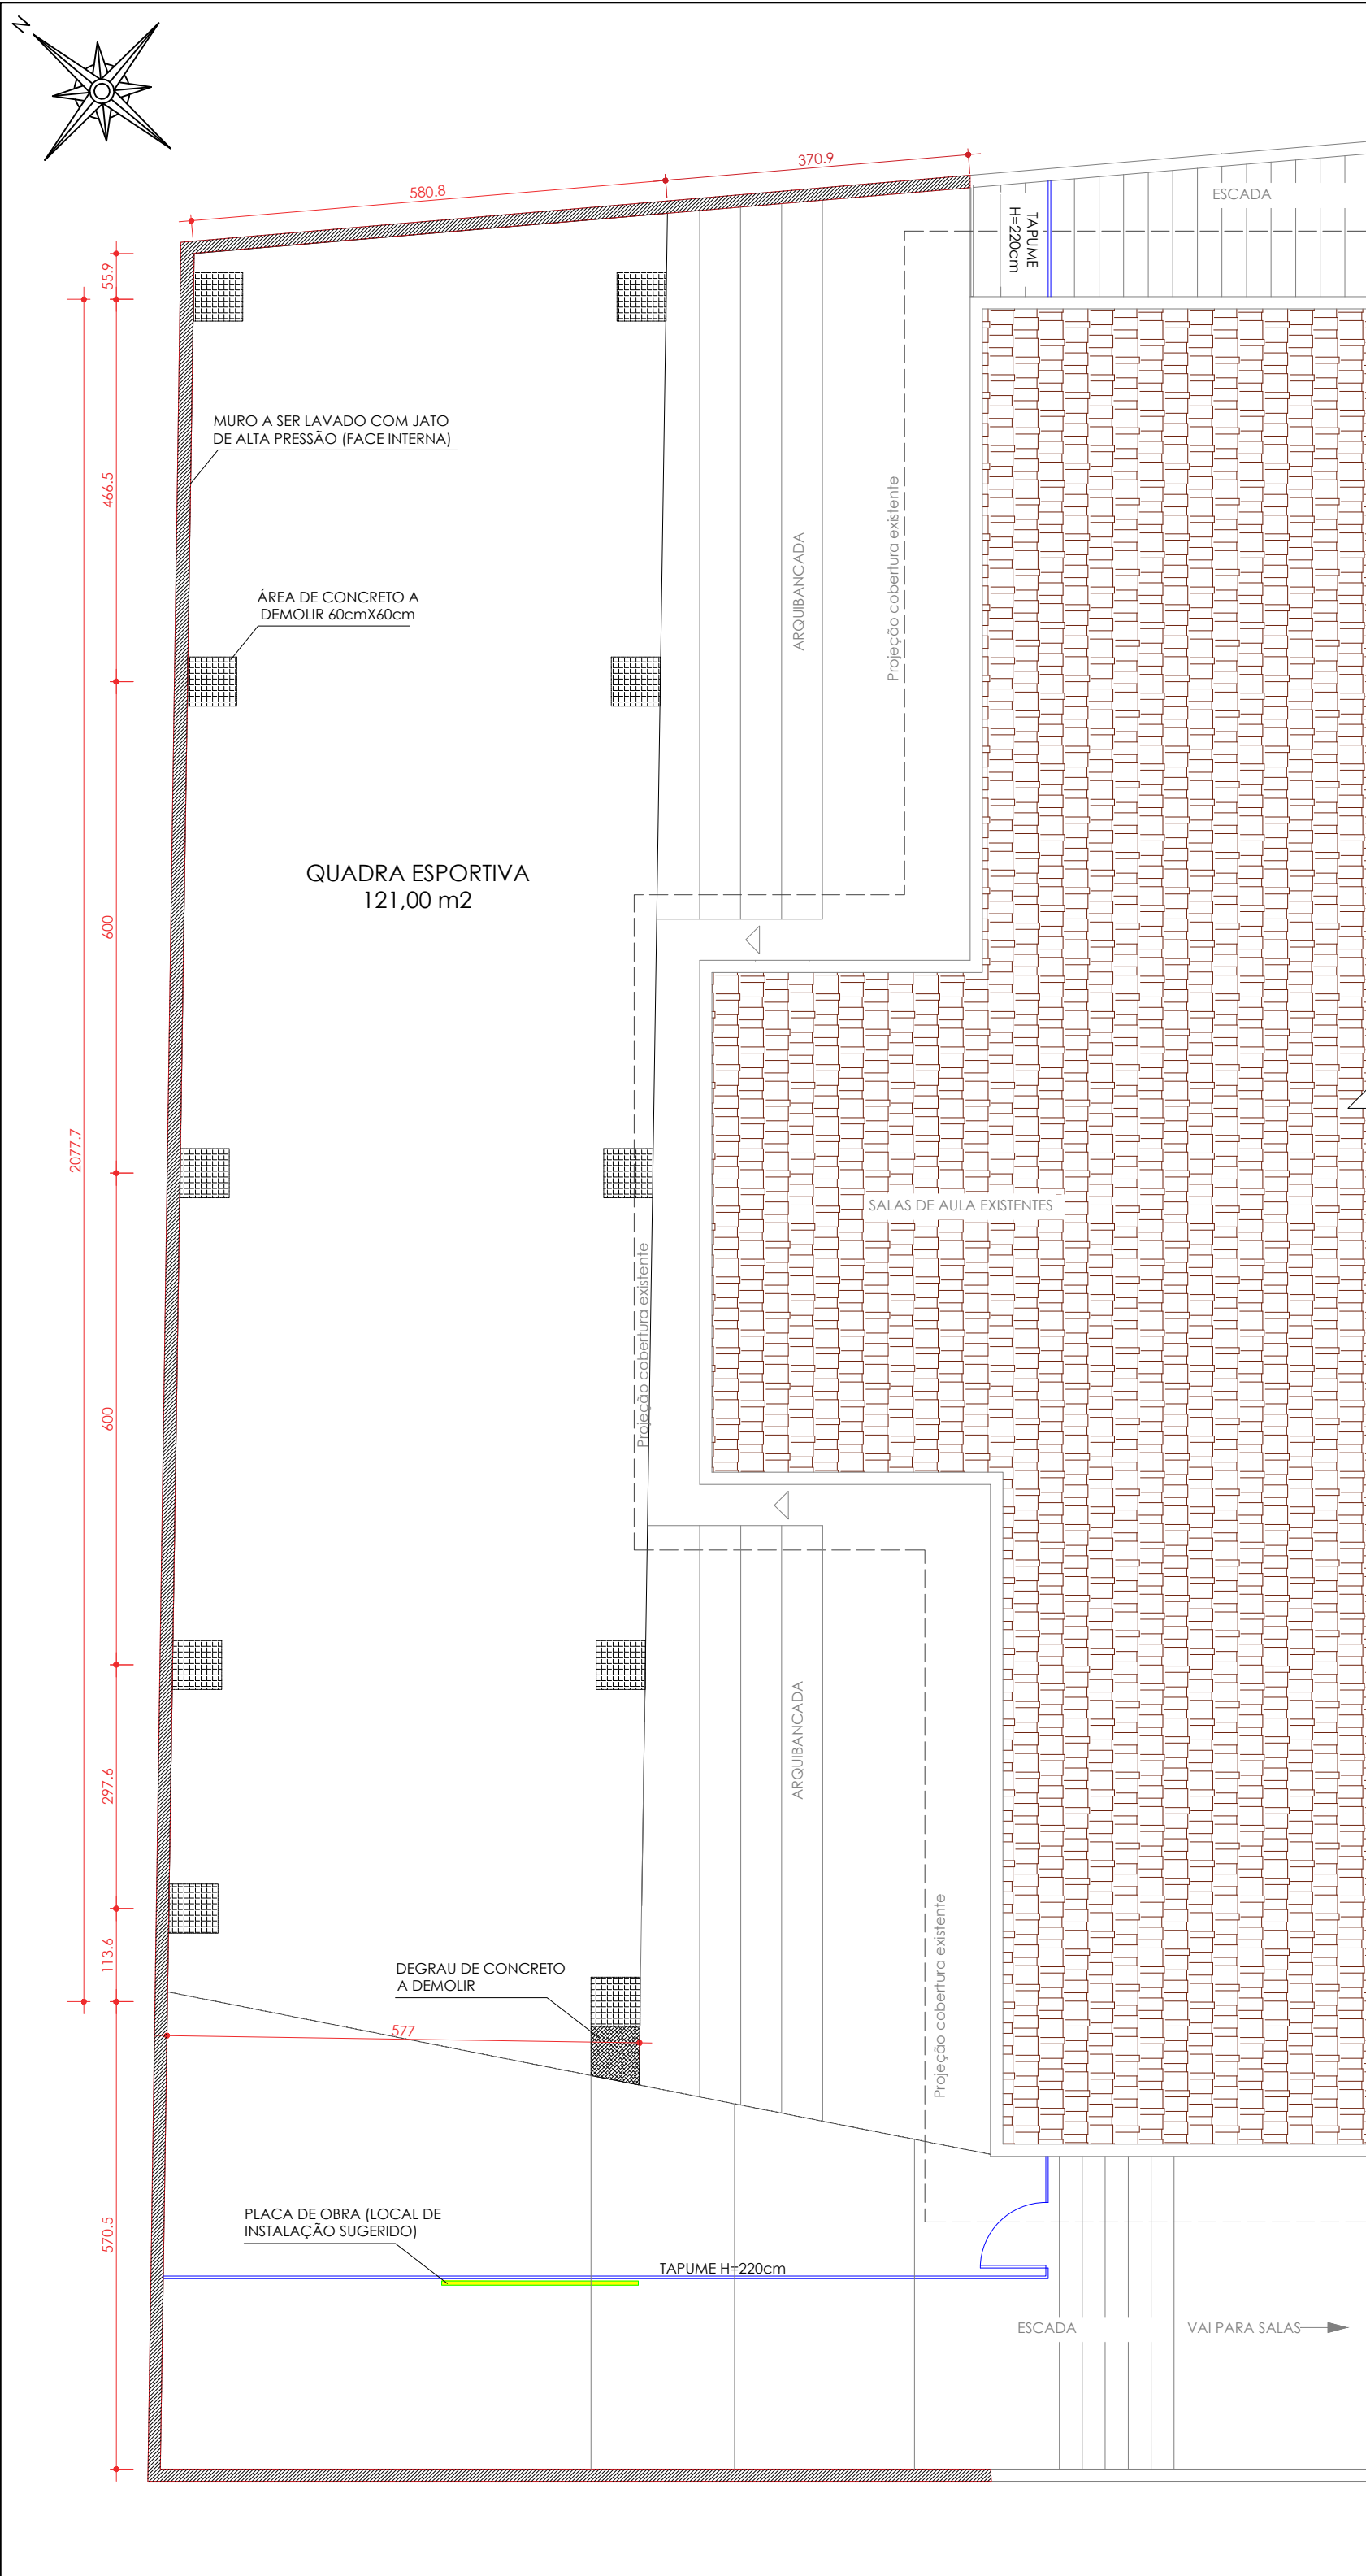


PLANTA DE SERVIÇOS PRELIMINARES E DEMOLIÇÕES
Escala 1:75

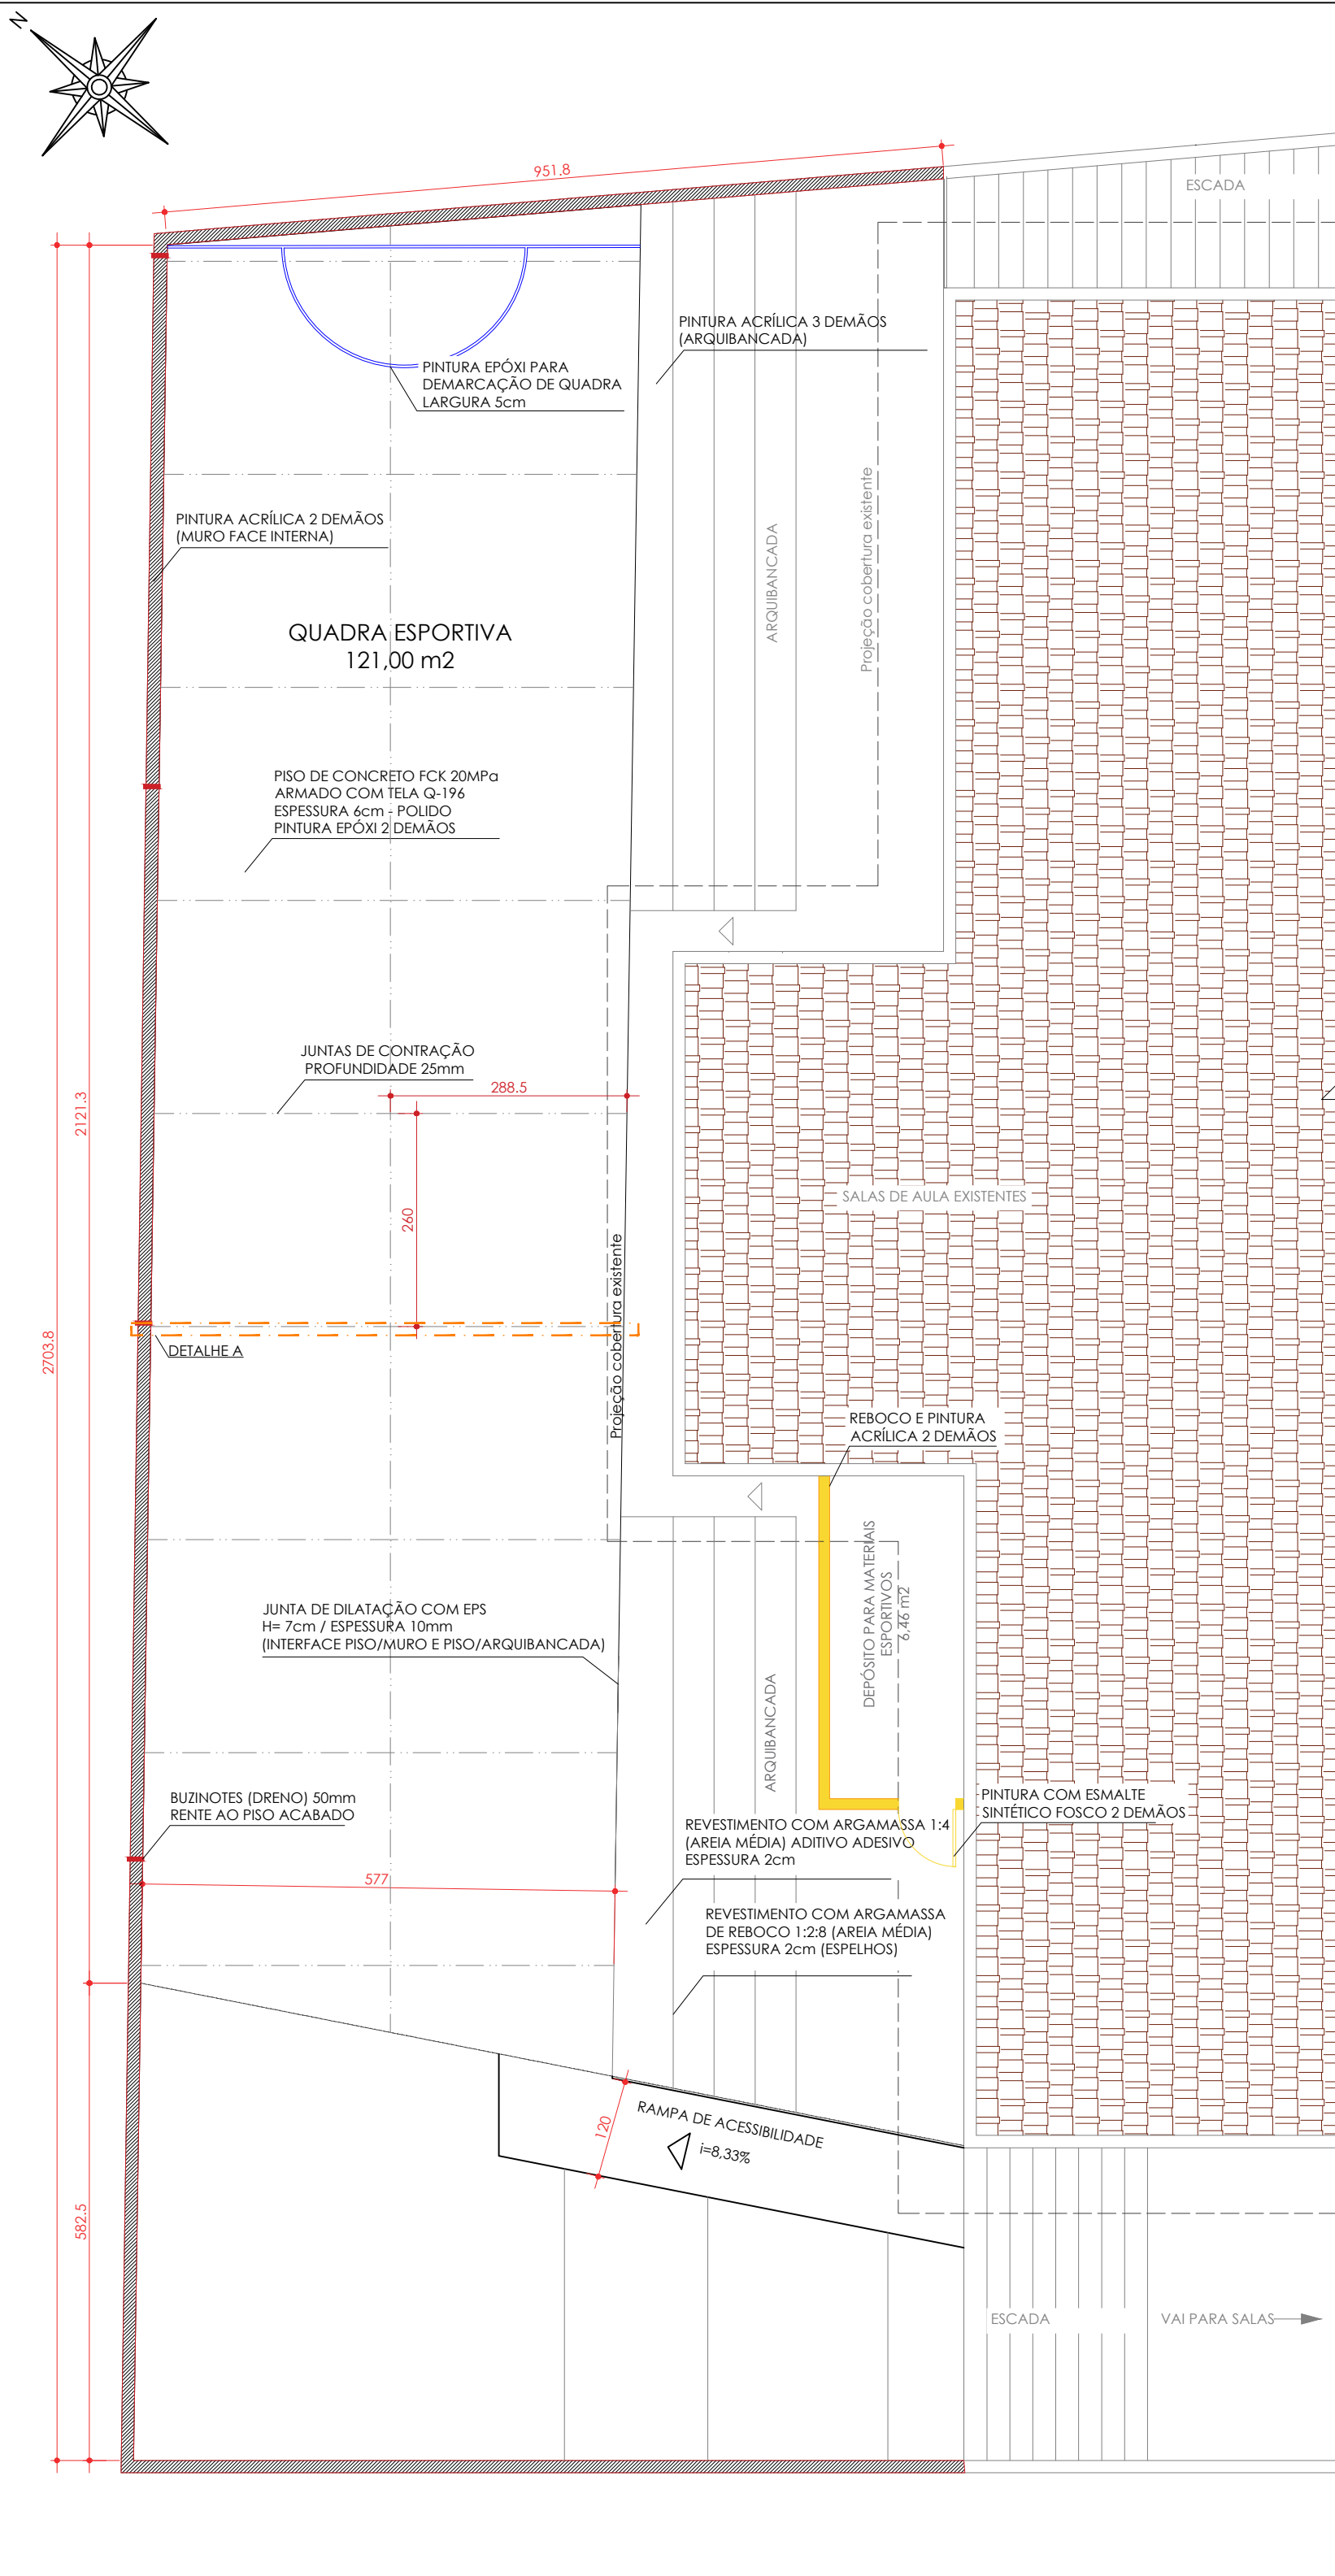



PLANTA DE PISOS E REVESTIMENTOS
Escala 1:75

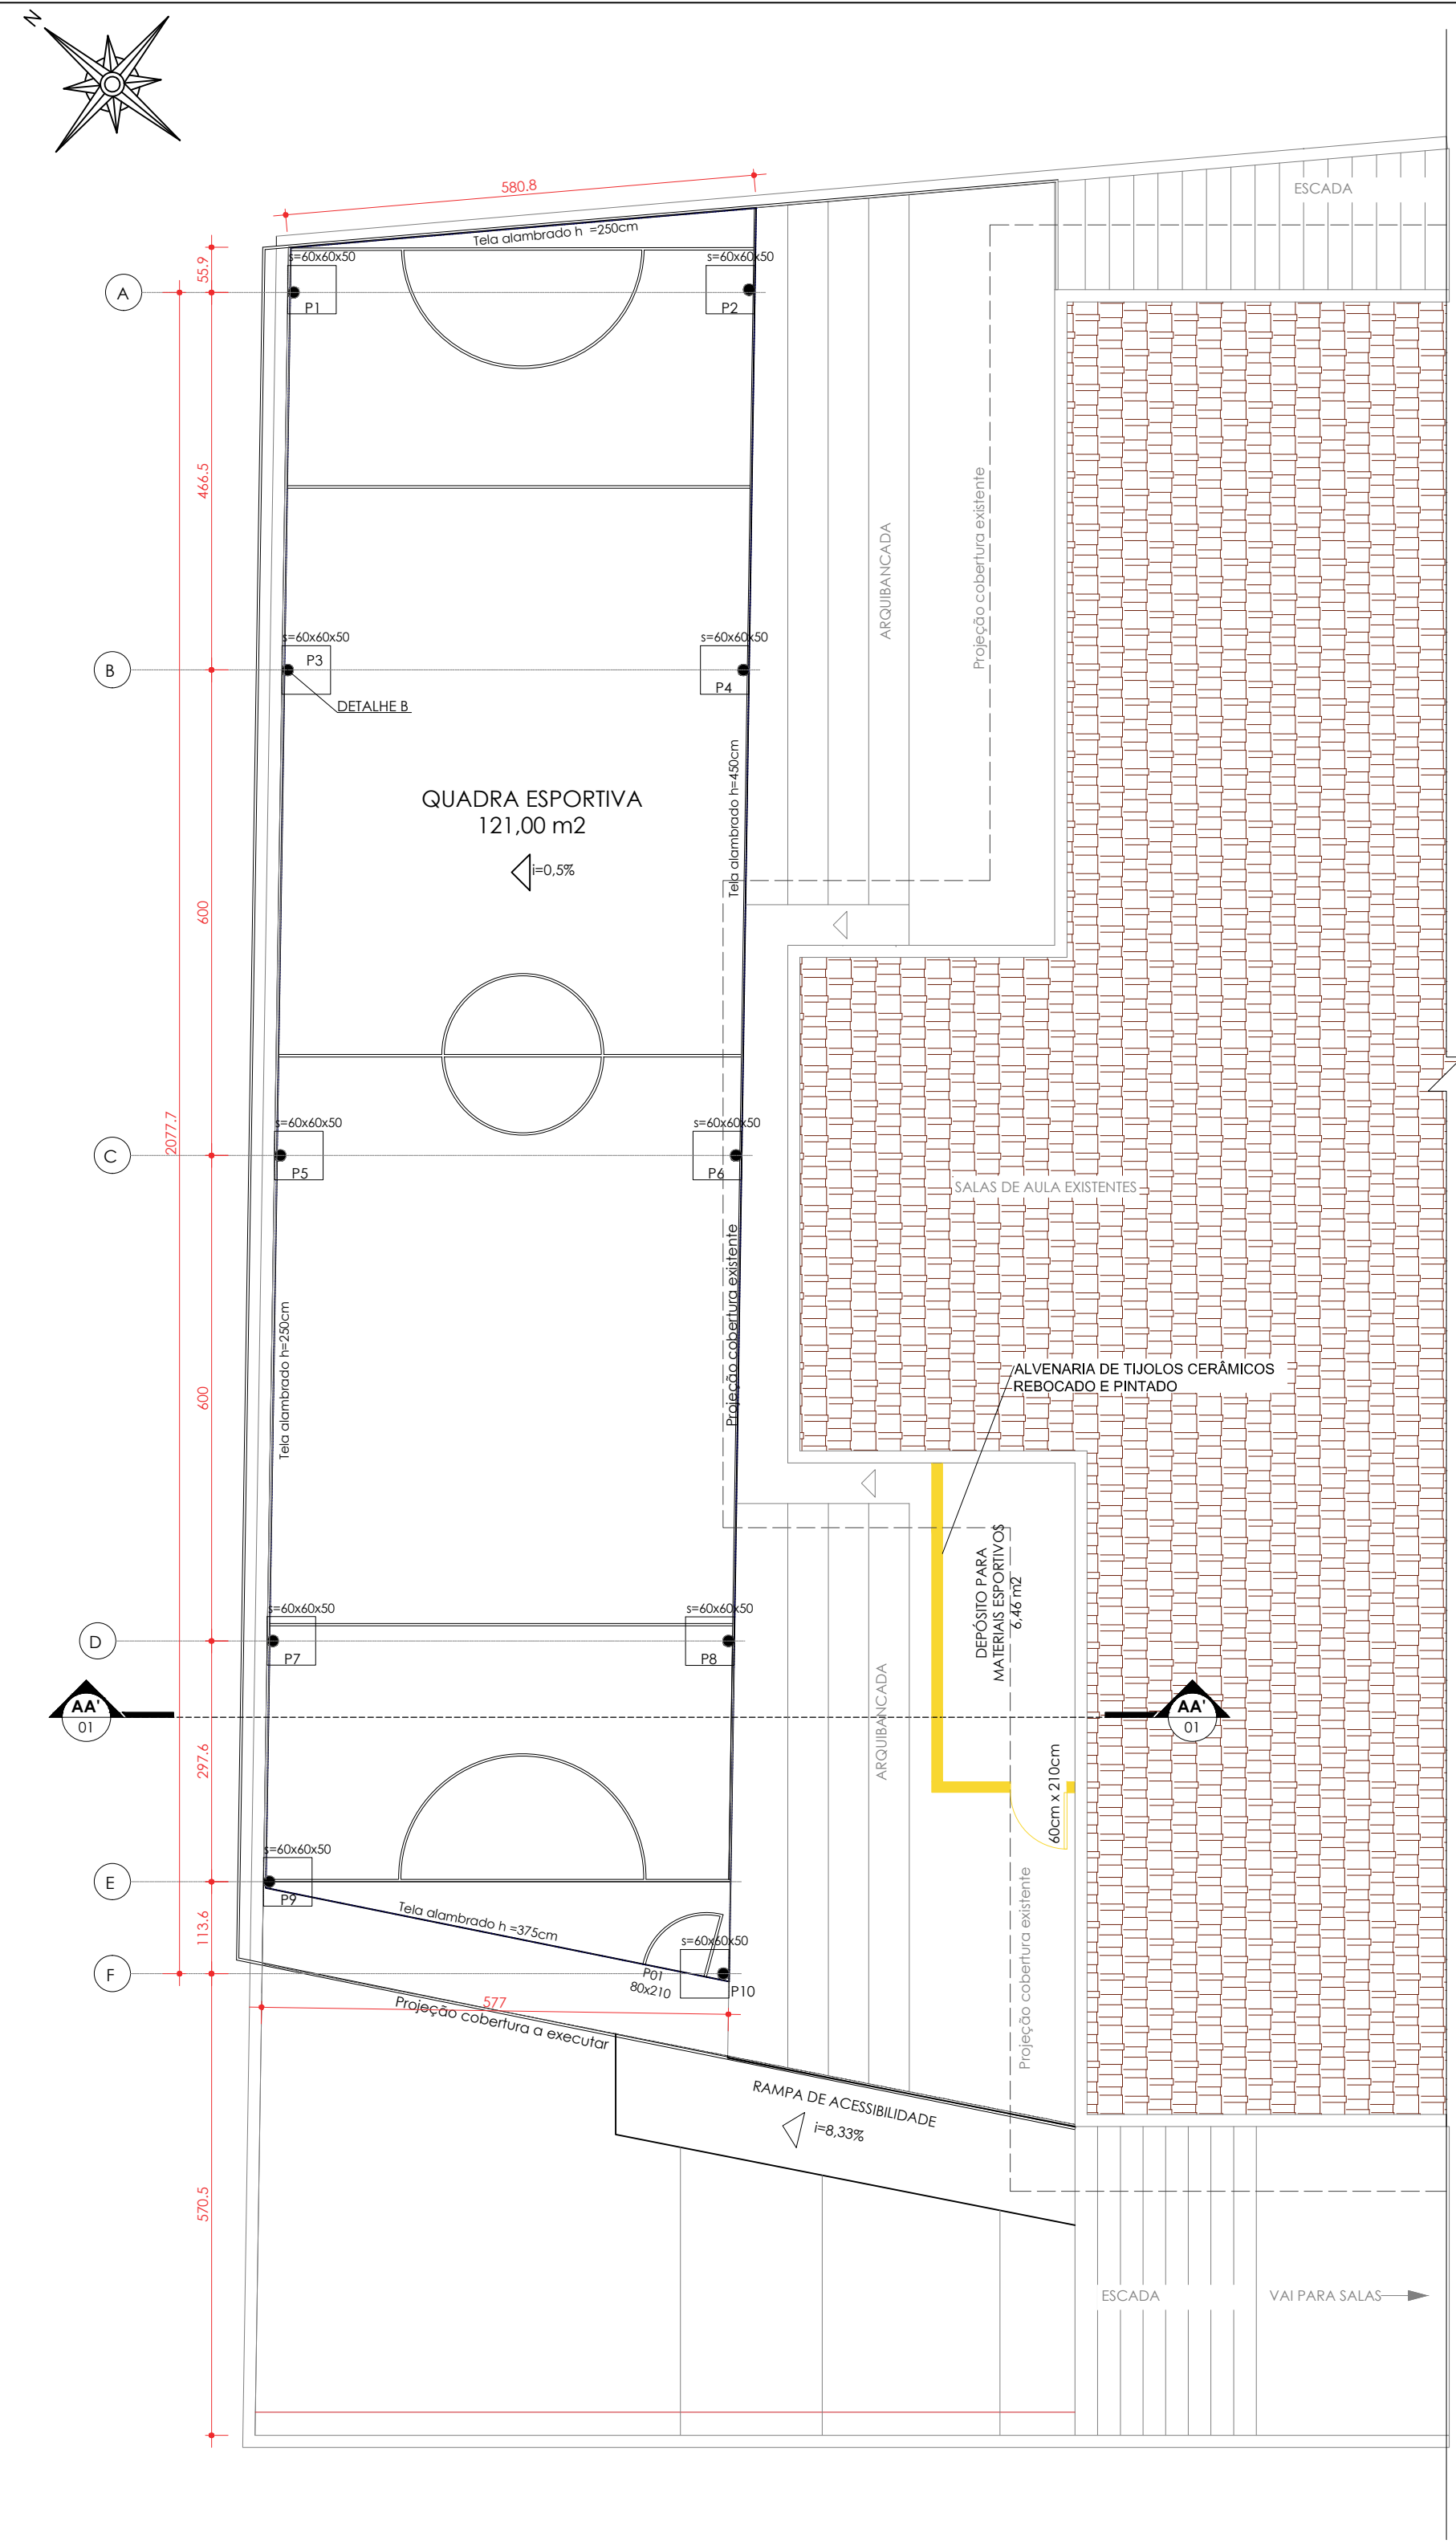

PLANTA BAIXA
Escala 1:75

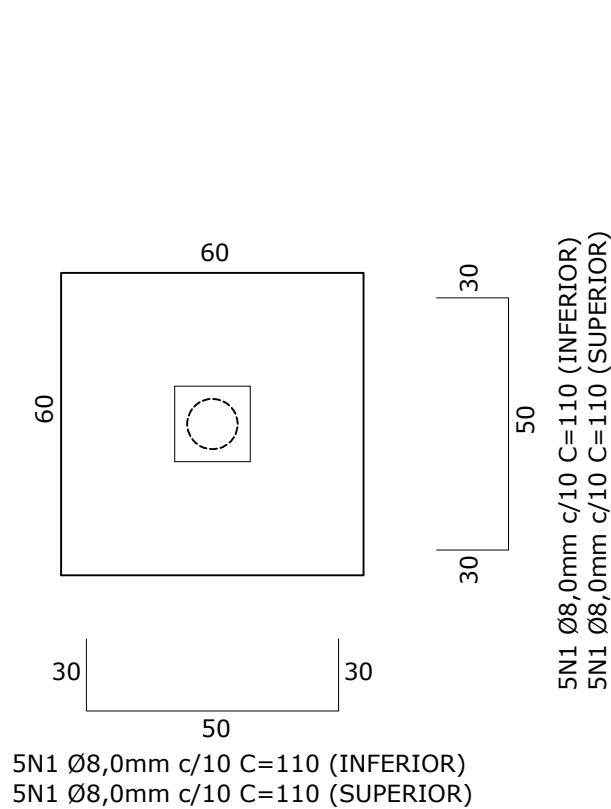

DETALHE B (FUNDAÇÃO E BASE PILARES)
Escala 1:20

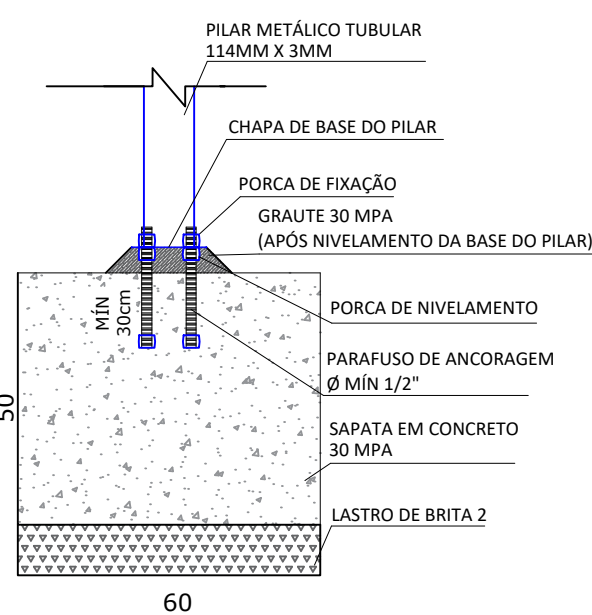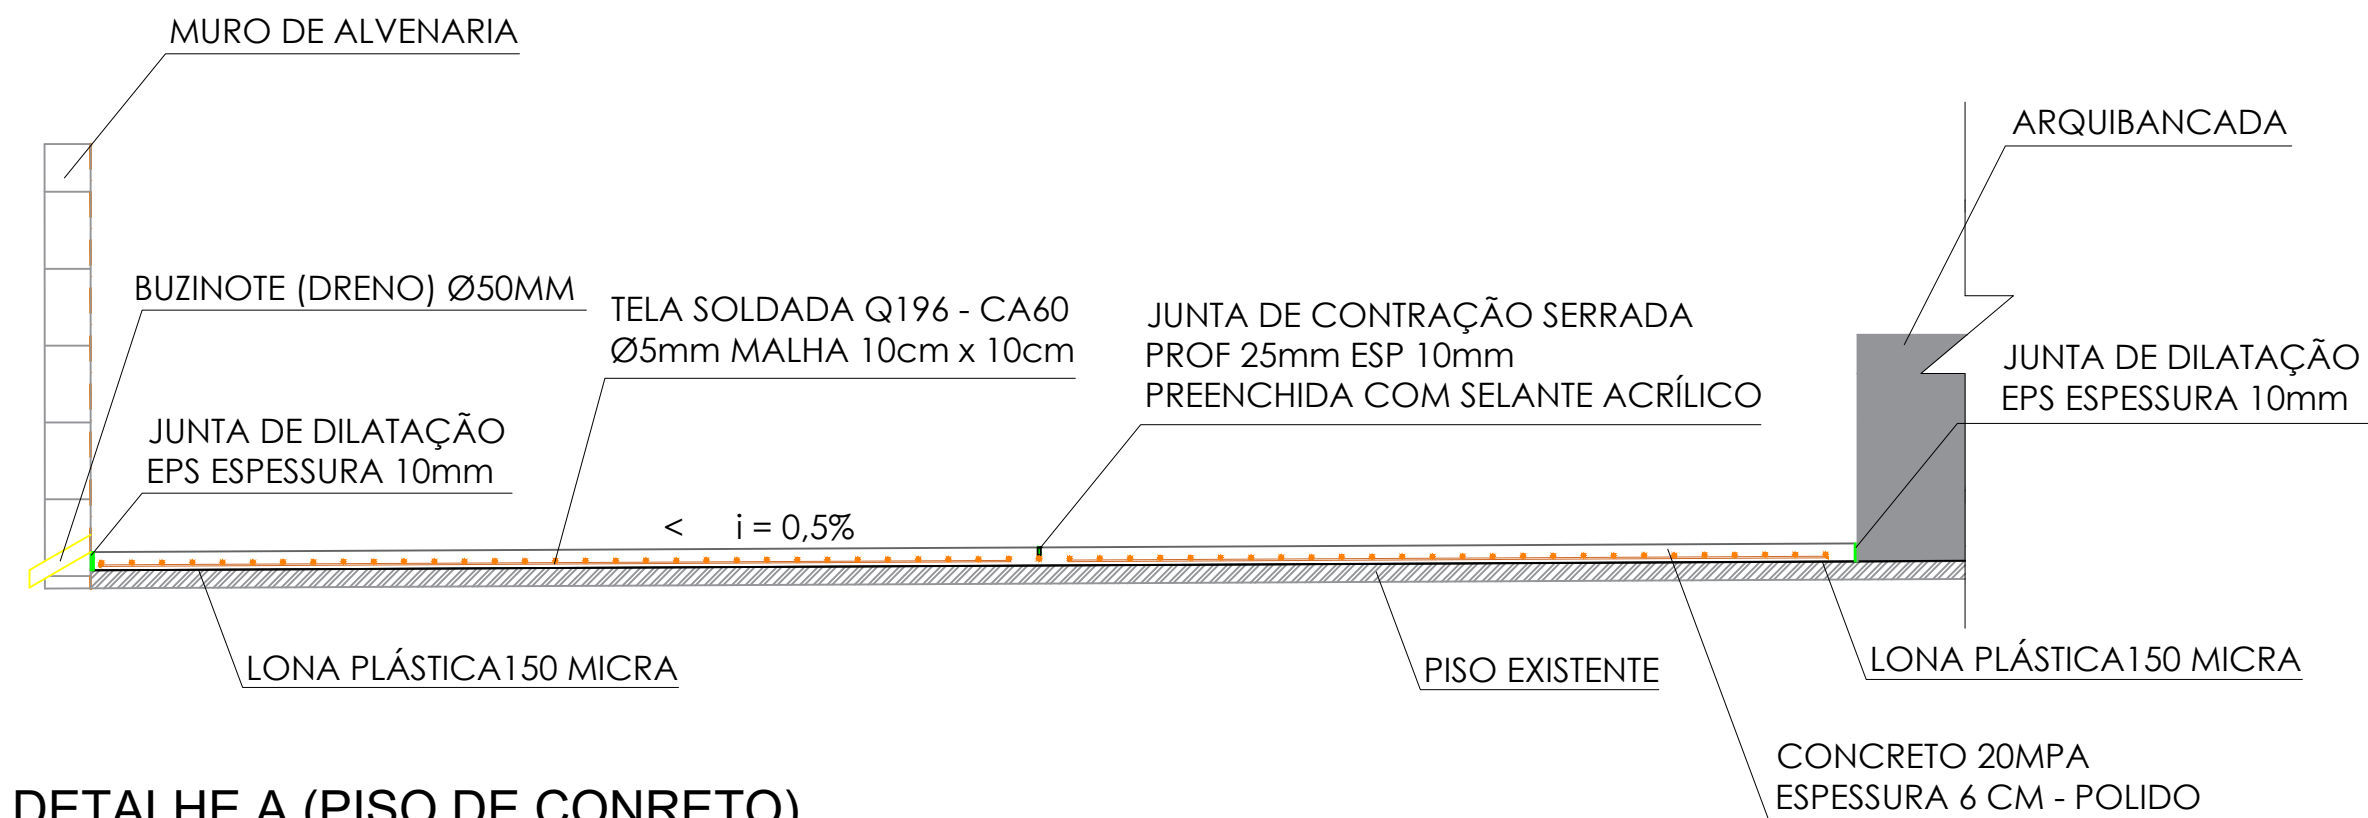

DETALHE A (PISO DE CONCRETO)
Escala 1:25



ESTADO DE SANTA CATARINA
PREFEITURA MUNICIPAL DE PORTO BELO

Revisão	00
Escala	Indicada
Data	Junho/2021
Desenho	RHJ
Folha	02/03

Projeto Básico
CONSTRUÇÃO DA COBERTURA E RECUPERAÇÃO DA QUADRA DE ESPORTES -
E.M. FRANCISCO JOSÉ MARQUES
Local
Rua Manoel Correia - Bairro Araújo
Assumo
PB, SP e Dem, Pisos e Rev, Detalhes
Município
Porto Belo - SC
Resp. Técnico
EMERSON LUCIANO STEIN
Prefeito Municipal

ROMÁRIO HEIDEMANN JUNIOR
Eng. Civil - CREA/SC 1621652-4