

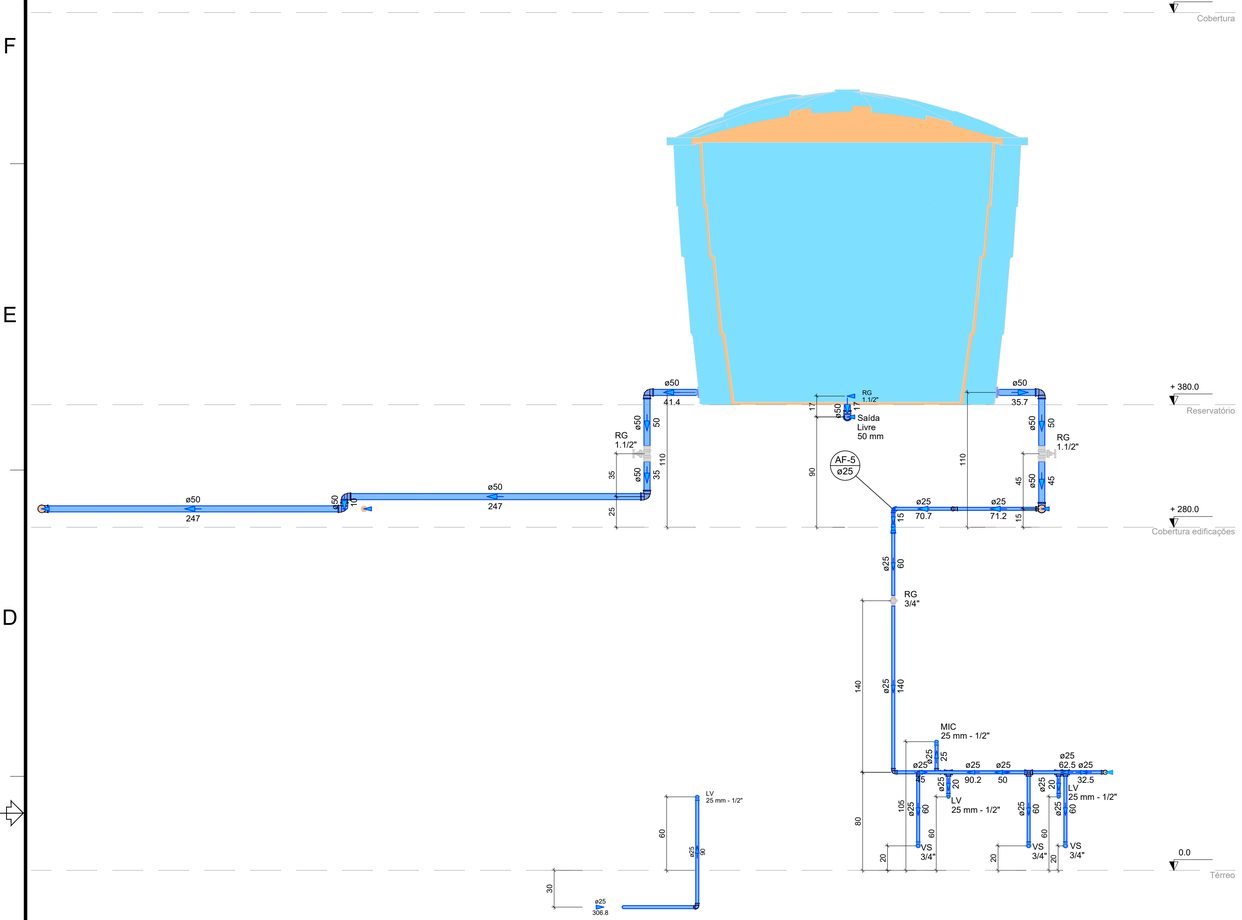


CORTE C1
escala 1:25

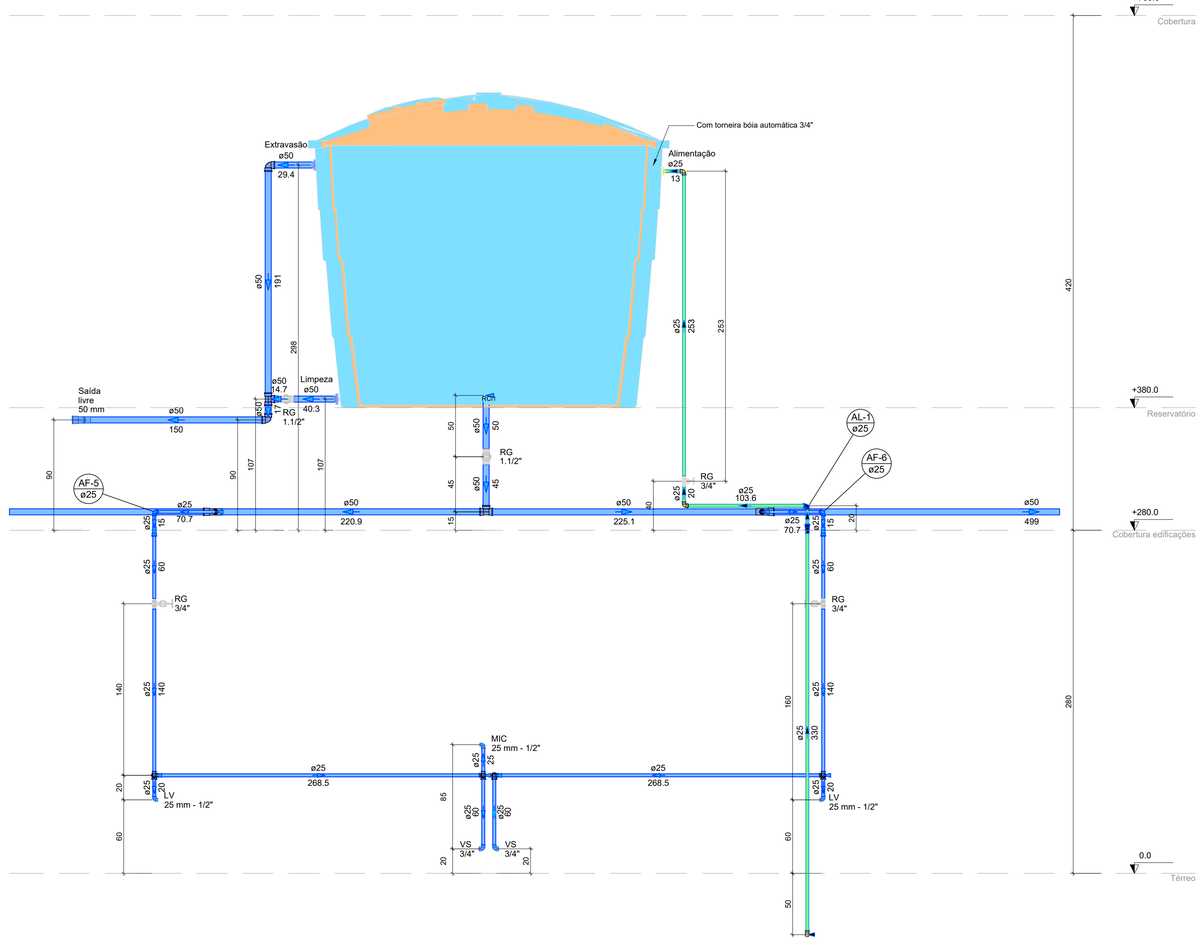


CORTE C2
escala 1:25

Legenda de condutos
Água fria
Alimentação

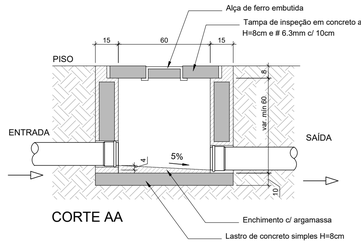


CORTE AA

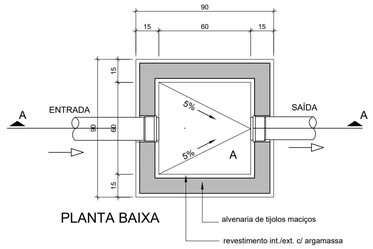


PLANTA BAIXA

CE - Caixa de Esgoto
sem escala

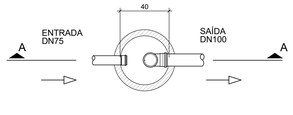

PLANTA BAIXA

CG - Caixa de Gordura
sem escala

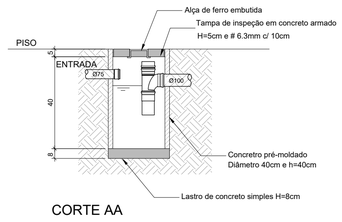

CORTE AA

LEGENDA

REDE DE ESGOTO SANITÁRIO EM PVC E PVC–V	CE	CAIXA DE PASSAGEM E INSPEÇÃO – REDE DE ESGOTO	AF	COLUNA DE ÁGUA FRIA (POTÁVEL OU NÃO POTÁVEL)	VD	VÁLVULA DE DESCARGA	RG	REGISTRO DE GAVETA
REDE DE VENTILAÇÃO SANITÁRIA EM PVC			AQ	COLUNA DE ÁGUA QUENTE	VS	VASO SANITÁRIO	RP	REGISTRO DE PRESSÃO
REDE DE ESGOTO (GORDURA) EM PVC E PVC–V	CS	CAIXA DE SABÃO – REDE DE ESGOTO	AL	ALIMENTAÇÃO/ABASTECIMENTO	LV	LAVATÓRIO	TJ	TORNEIRA DE JARDIM
REDE PLUVIAL DAS COBERTURAS E DRENOS EM PVC			AP	COLUNA ÁGUA PLUVIAL	MIC	MICTÓRIO	CS	CAIXA SIFONADA
REDE DRENAGEM EXTERNA EM PVC E PVC–R	CG	CAIXA DE GORDURA – REDE DE ESGOTO	TQ	TUBO DE QUEDA – ESGOTO SANITÁRIO	MLR	MÁQUINA DE LAVAR ROUPAS	RL	RALO
REDE DRENAGEM EXTERNA EM TUBOS DE CONCRETO			CV	COLUNA DE VENTILAÇÃO – ESGOTO SANITÁRIO	TLR	TANQUE DE LAVAR ROUPAS		TUBULAÇÃO QUE DESCE, SOBE, PASSA
REDE DE ÁGUA FRIA POTÁVEL – PVC SOLD	CA	CAIXA DE AREIA COM TAMPA – REDE DE DRENAGEM	TG	TUBO DE GORDURA	BE	BEBEDOURO		
REDE DE ÁGUA FRIA NÃO POTÁVEL – PVC SOLD			TS	TUBO DE SABÃO	CH	CHUVEIRO		CONEXÕES HIDROSSANITÁRIAS
REDE DE HIDRANTES – F*G*	CAI	CAIXA DE AREIA COM GRELHA – REDE DE DRENAGEM	AR	COLUNA AR CONDICIONADO	PIA	PIA DE COZINHA		GRELHAS COLETORAS (PISOS)
CALHAS DE DRENAGEM PLUVIAL								

NOTAS:
1) DECLIVIDADES NA TUBULAÇÃO QUANDO NÃO INDICADO:
ø≤ 75mm : 2%
ø> 100mm: 1%
2) EM CASO DE DÚVIDAS CONSULTAR O ENGENHEIRO RESPONSÁVEL PELO PROJETO;
3) AS MEDIDAS ESTÃO EM CM;
4) NA DIVERGÊNCIA ENTRE COTA E ESCALA PREVALECERÁ A COTA;
5) ATENDER AS ESPECIFICAÇÕES DO FABRICANTE DE TUBOS E CONEXÕES QUANTO AO ARMAZENAMENTO, MANUSEIO E APLICAÇÃO DOS MATERIAIS;
6) TODOS OS PONTOS DE CONSUMO TERÃO SAÍDA MÍNIMA DE 25mm
7) ESTE PROJETO É COMPLETADO PELA INFORMAÇÕES CONSTANTES NO MEMORIAL DESCRITIVO – LER ANTES DE INICIAR AS ATIVIDADES.

LEGENDA GERAL. CASO ALGUM ITEM NÃO CONSTAR NO PROJETO DEVE SER DESCONSIDERADO

Rev 00	Emissão inicial - Projeto Executivo	JK	out/2022
Nº	Registro de Modificações	Visto	Data

Cliente:
ESTADO DE SANTA CATARINA
PREFEITURA MUNICIPAL DE PORTO BELO

Obra:
Reforma & Ampliação - UBS Mauro João Jacques

Endereço:
Rua Manoel Machado, s/n. Vila Nova

Projeto:
Projeto Hidrossanitário

Data: Outubro/2022
Escala: Indicada
Desenho: JK
Coordenação: SGG

Conteúdo:
Cortes Água Fria e Detalhes Sanitários

Prancha: H 15/18

Elaboração: Aliança Arquitetura Urbana & Engenharia
Responsáveis Técnicos:
Sérgio Guilherme Gollnick – Arquiteto & Urbanista – CAU A8367-7
Daysi Nass dos Santos – Engenheira Civil – CREA/SC 105023-3
MARCOS ROBERTO STRAMARIO 3018554981 – Assinado de forma digital por MARCOS ROBERTO STRAMARIO:03018554981 Dados: 2022.10.28 14:47:42 -03'00'
Marcos Roberto Stramari – Engenheiro Civil – CREA/SC 76439-2
João Luiz de Figueiredo Junior – Arquiteto & Urbanista – CAU A101150-2

A1 - 594 X 841