Notas e Legenda

- Pintura
- Lixação interna
- Substituir revestimento
- Parede existente sem modificação
- Rufo
- Piso areia
- Piso grama
- Piso paver
- Piso paralelepípedo

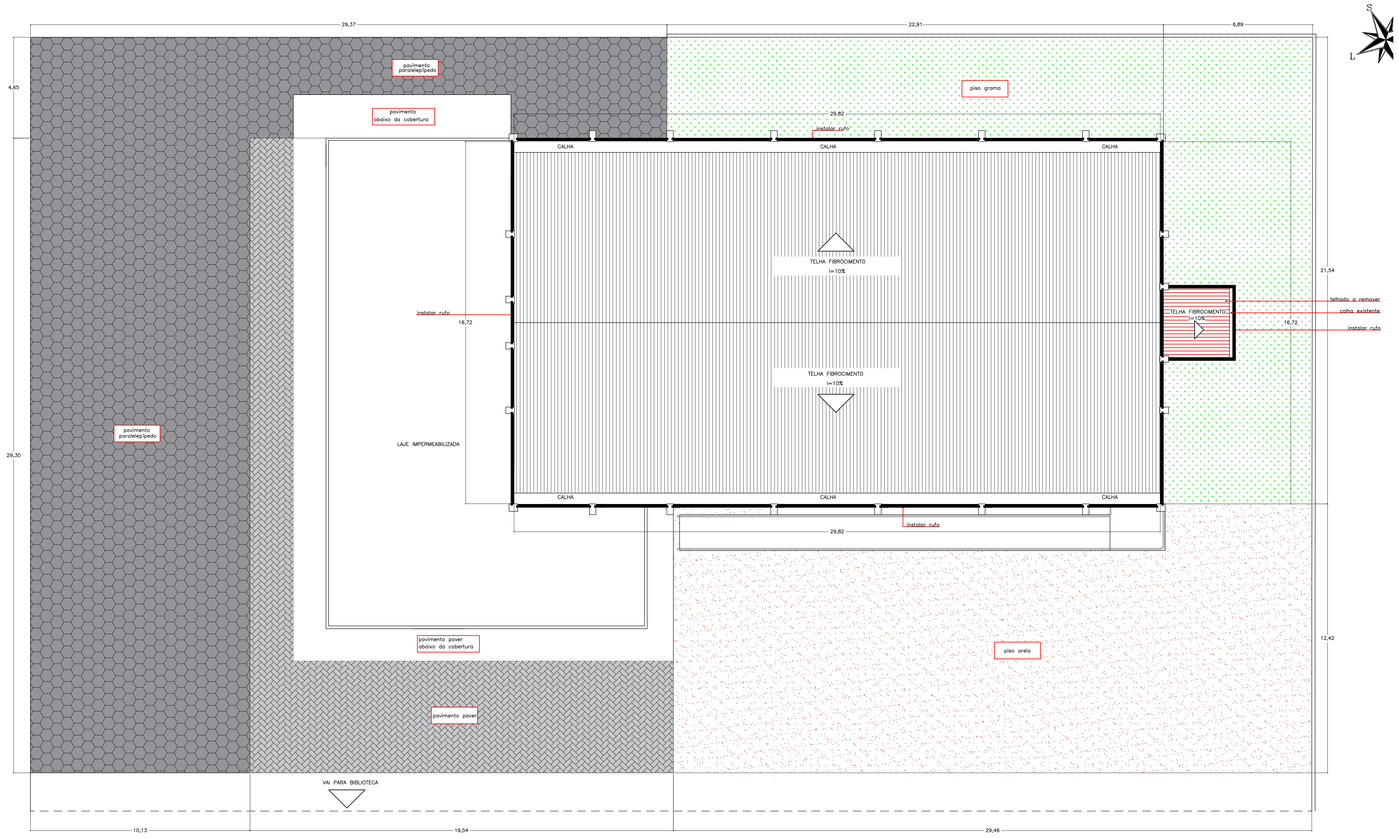

Planta de Implantação/Cobertura

escala 1:100

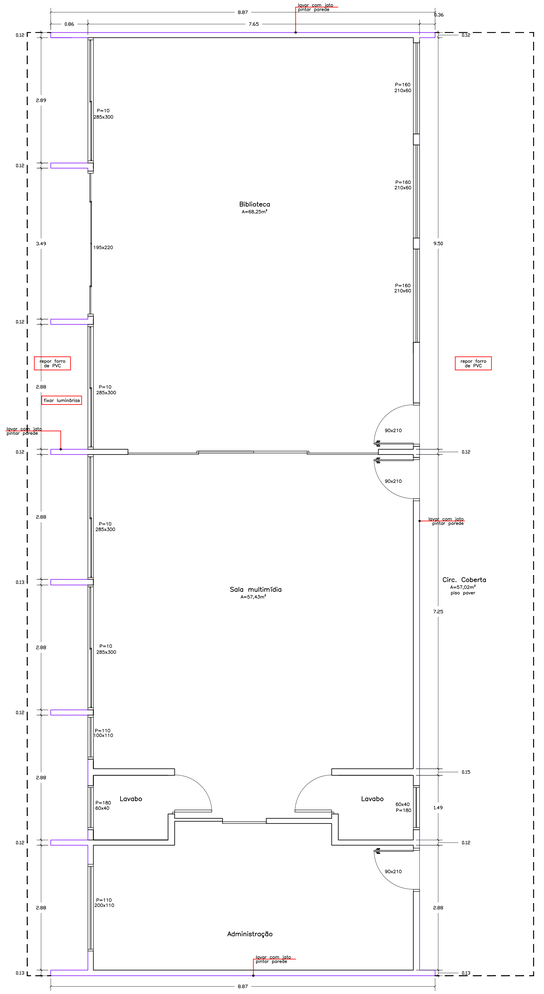

Planta Baixa Biblioteca

escala 1:50

ESTADO DE SANTA CATARINA
PREFEITURA MUNICIPAL DE PORTO BELO

Perímetro Total	Projeto: Manutenção predial e corretiva Palco das Artes e Biblioteca Municipal
Escala: 1:50	Local: Av. Francisco Severiano dos Santos, 137 - Vila Nova
Data: Abril/2023	Assunto: Planta Baixa Palco das Artes e Biblioteca — Município: Porto Belo - SC
Desenho	Prefeitura Municipal: JOEL ORLANDO LUCINDA, Prefeito Municipal — Resp. Técnico: PRISCILA SCHMITZ LOPES, Engenheira Civil CREA/SC
Folha: 02/03	Assinado de forma digital por PRISCILA SCHMITZ LOPES:09404667950 Dados: 2023.04.25 13:43:55 -03'00'

* PARA EXECUÇÃO, CONFERIR MEDIDAS NO LOCAL.

DIREITOS AUTORAIS RESERVADOS NA FORMA DA LEI