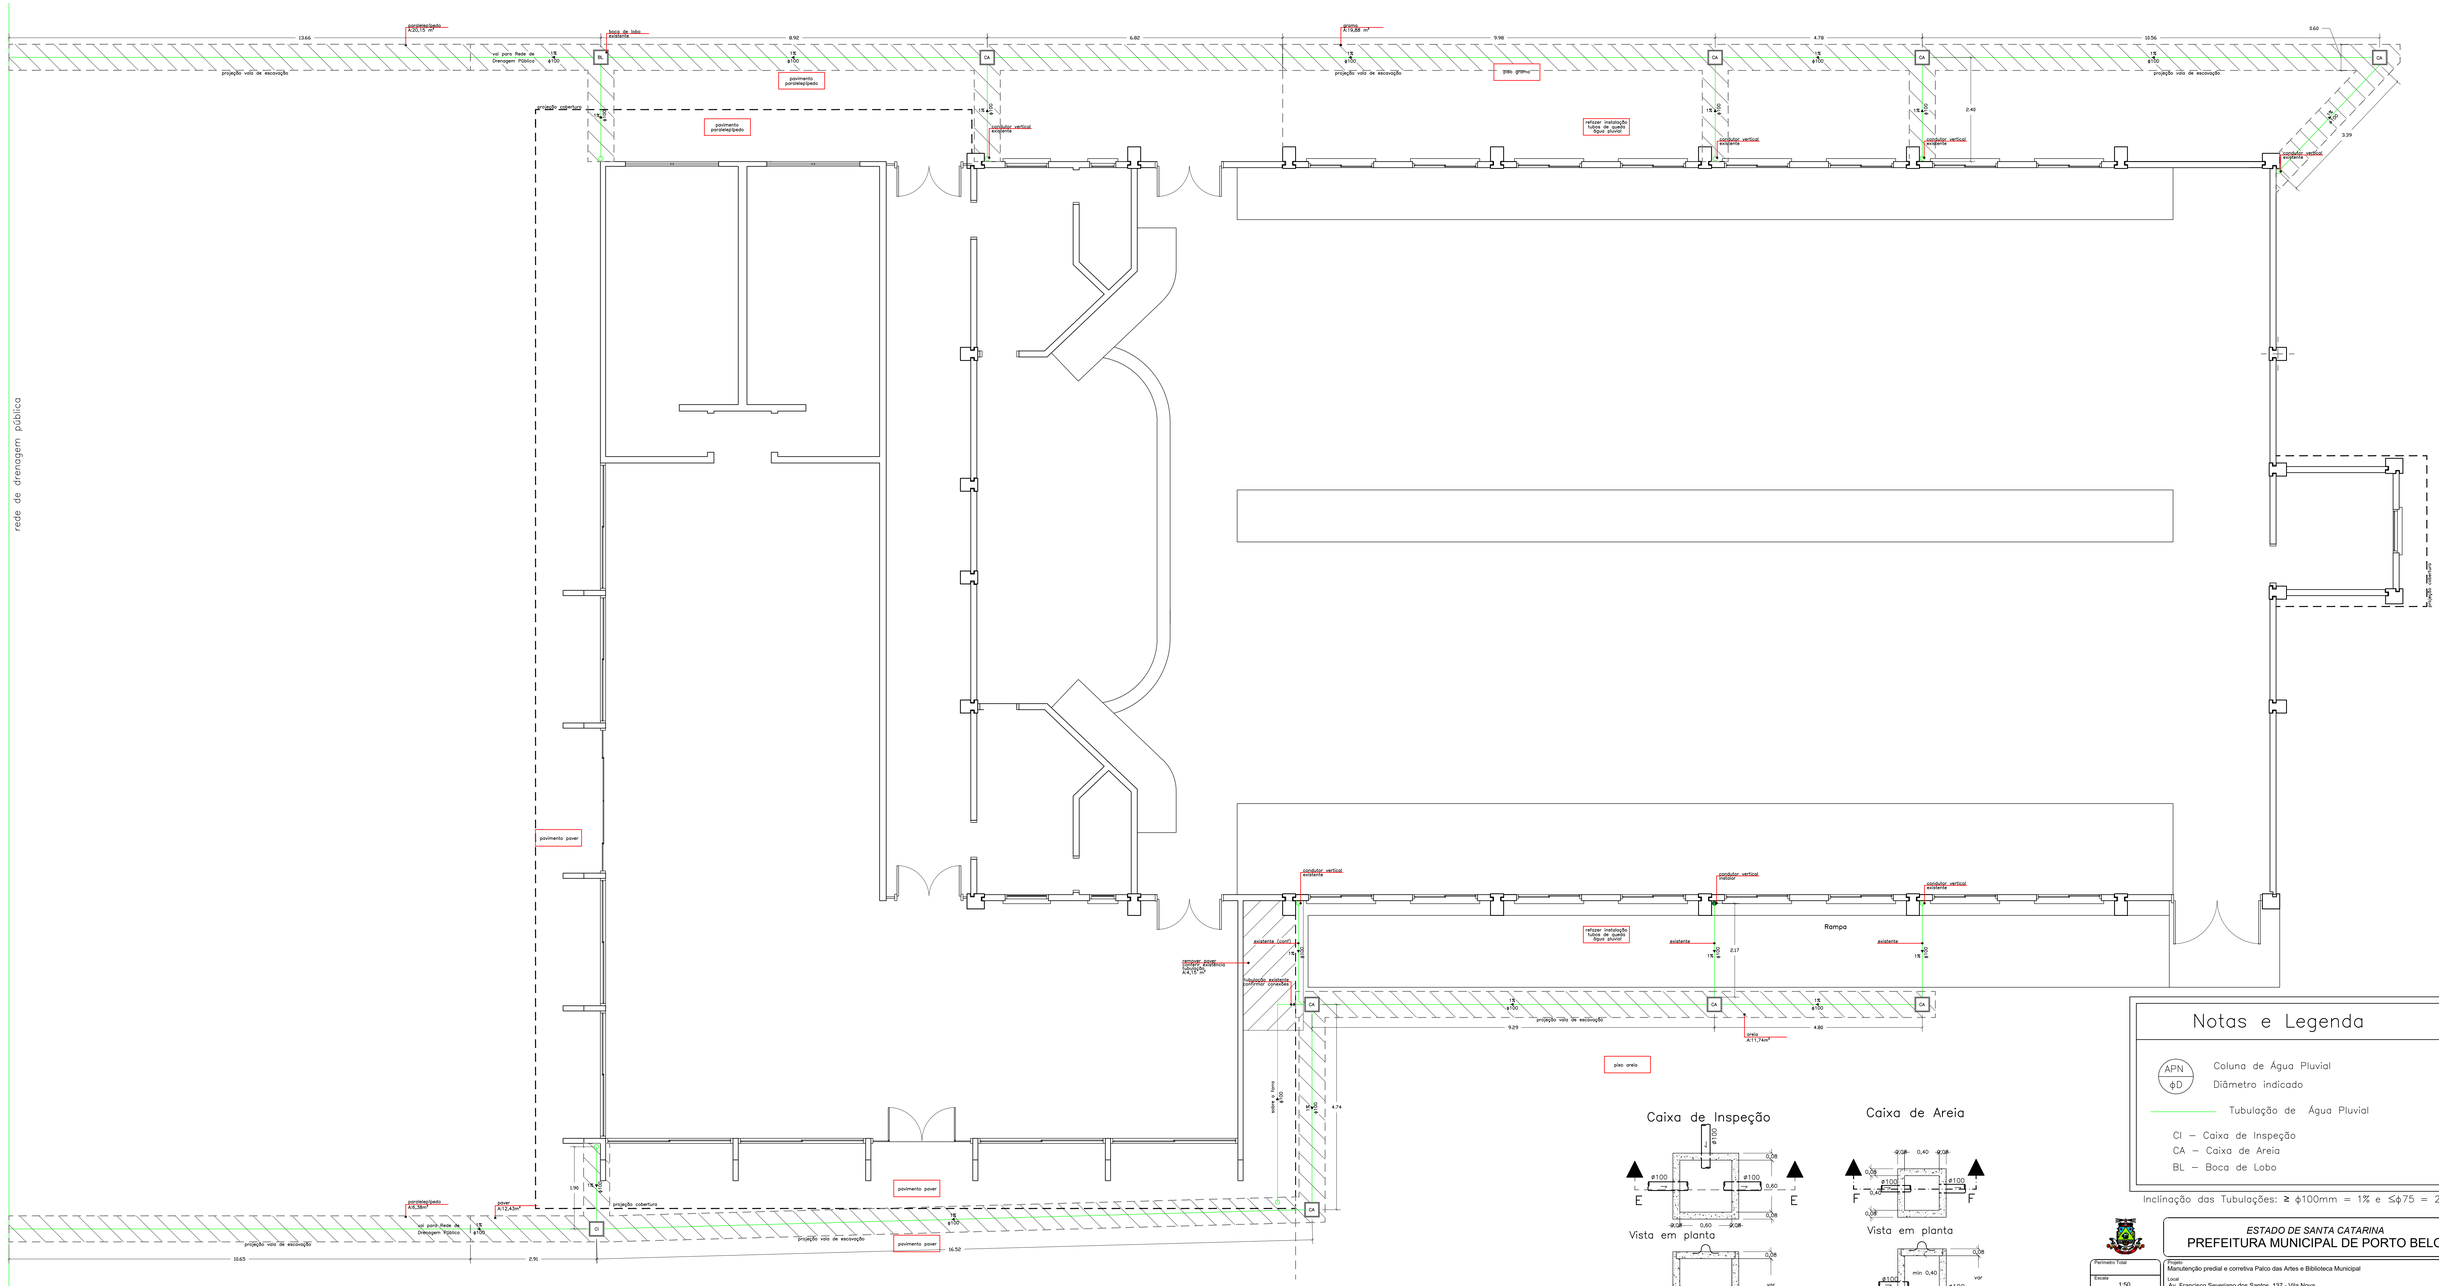

Planta Baixa Palco das Artes

escala 1:50

Notas e Legenda

APN / ϕD — Coluna de Água Pluvial; Diâmetro indicado

Tubulação de Água Pluvial

CI – Caixa de Inspeção
CA – Caixa de Areia
BL – Boca de Lobo

Inclinação das Tubulações: ≥ ϕ100mm = 1% e ≤ϕ75 = 2%

ESTADO DE SANTA CATARINA
PREFEITURA MUNICIPAL DE PORTO BELO

Perímetro Total	Projeto: Manutenção predial e corretiva Palco das Artes e Biblioteca Municipal
Escala: 1:50	Local: Av. Francisco Severiano dos Santos, 137 - Vila Nova
Data: Abril/2023	Assunto: Instalação de Água Pluvial e Implantação Drenagem — Município: Porto Belo - SC
Desenho	Prefeitura Municipal: JOEL ORLANDO LUCINDA, Prefeito Municipal
Folha: 03/03	Resp. Técnico: PRISCILA SCHMITZ, LOPES:08454847910, Assinado de forma digital por PRISCILA SCHMITZ LOPES:08454847910, Dados: C=BR, O=ICP-Brasil, OU=Secretaria da Receita Federal do Brasil - RFB, OU=AC SOLUTI Multipla, CN=PRISCILA SCHMITZ LOPES:08454847910, Engenheira Civil CREA-SC 137.450-0

* PARA EXECUÇÃO, CONFERIR MEDIDAS NO LOCAL.

DIREITOS AUTORAIS RESERVADOS NA FORMA DA LEI