



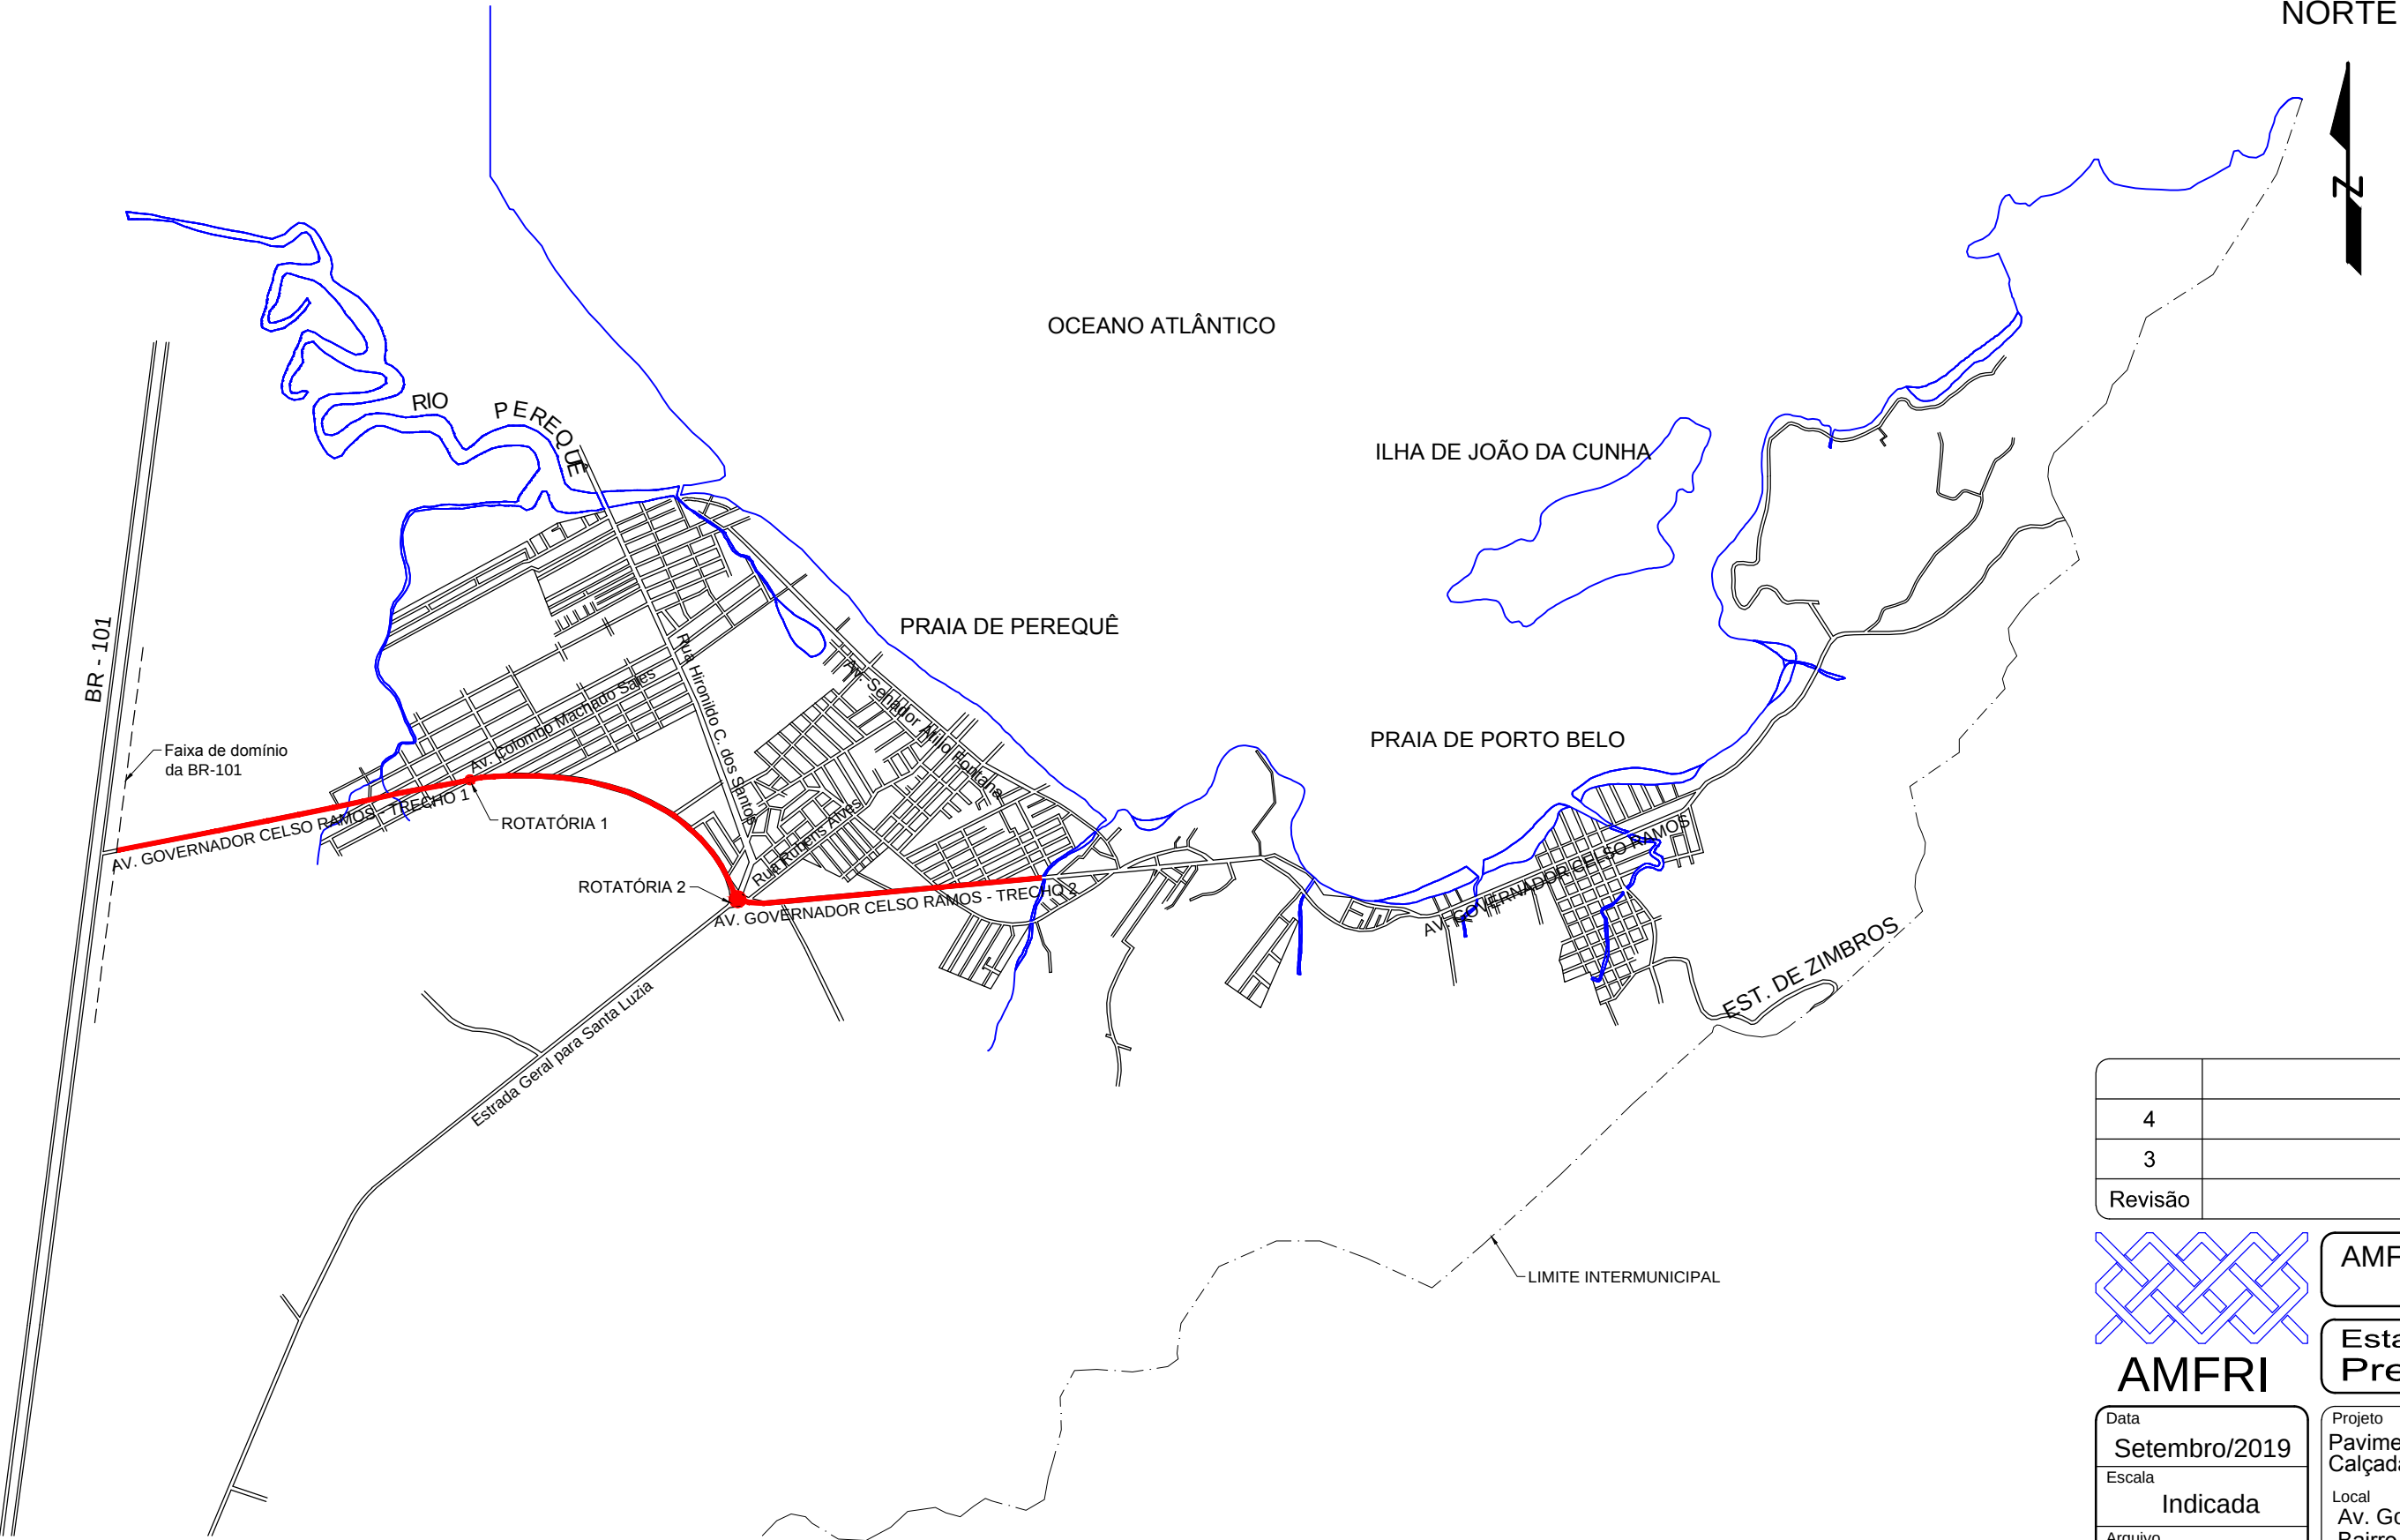

4	Reprogramação 4	02/2020	RAK
3	Reprogramação 3	09/2019	RAK
Revisão	Descrição	Data	Responsável

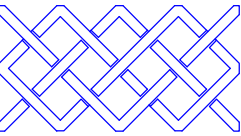

AMFRI

AMFRI - ASSOCIAÇÃO DOS MUNICÍPIOS DA REGIÃO DA FOZ DO RIO ITAJAÍ
Rua Luiz Lopes Gonzaga, nº 1655 - Bairro São Vicente - Itajaí-SC - CREA/SC nº 050968-0

Estado de Santa Catarina
Prefeitura Municipal de Porto Belo

Data	Setembro/2019
Escala	Indicada
Arquivo	

Projeto
Pavimentação Asfáltica com Dren. Pluvial
Calçadas com Acessibilidade e Ciclovia
Local
Av. Governador Celso Ramos-Trecho 1 e 2
Bairro Perequê - Porto Belo-SC

Conteúdo da folha
Planta de Situação

Desenho	Rui
ART	
Folha	01/15

Prefeitura Municipal

Emerson Luciano Stein
Prefeito Municipal

Projeto

Rubens Adriano Kinaipp
Engº Civil-CreaSC 086389-3