



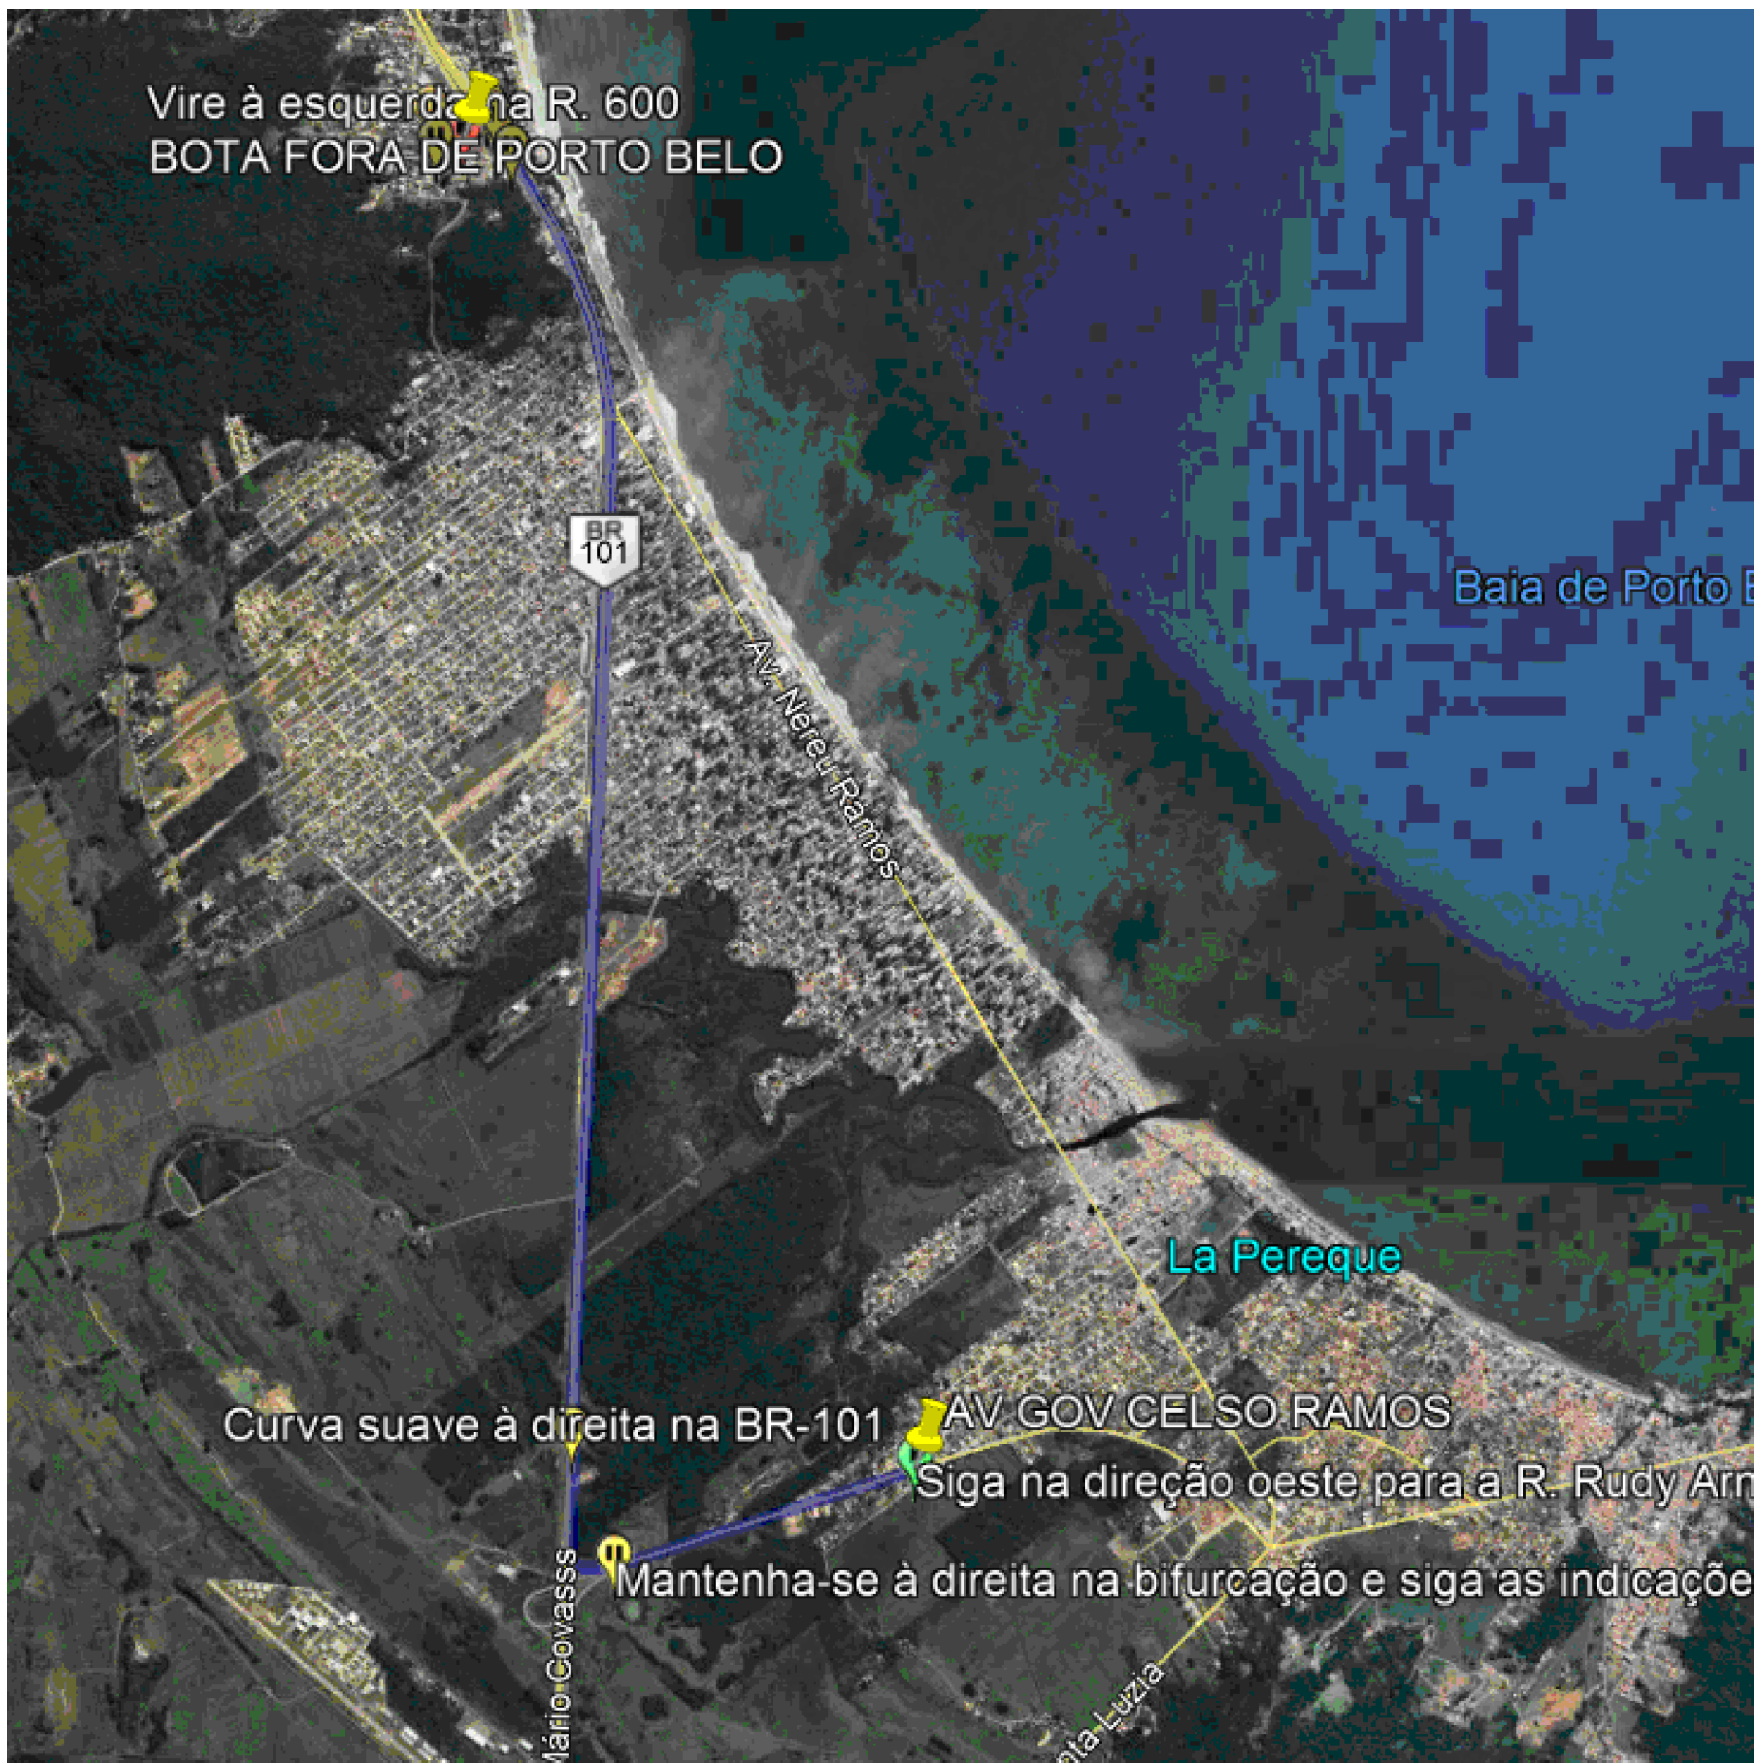


PLANTA DE LOCALIZAÇÃO DO BOTA-FORA
Distância: 8,5 Km
SEM ESCALA

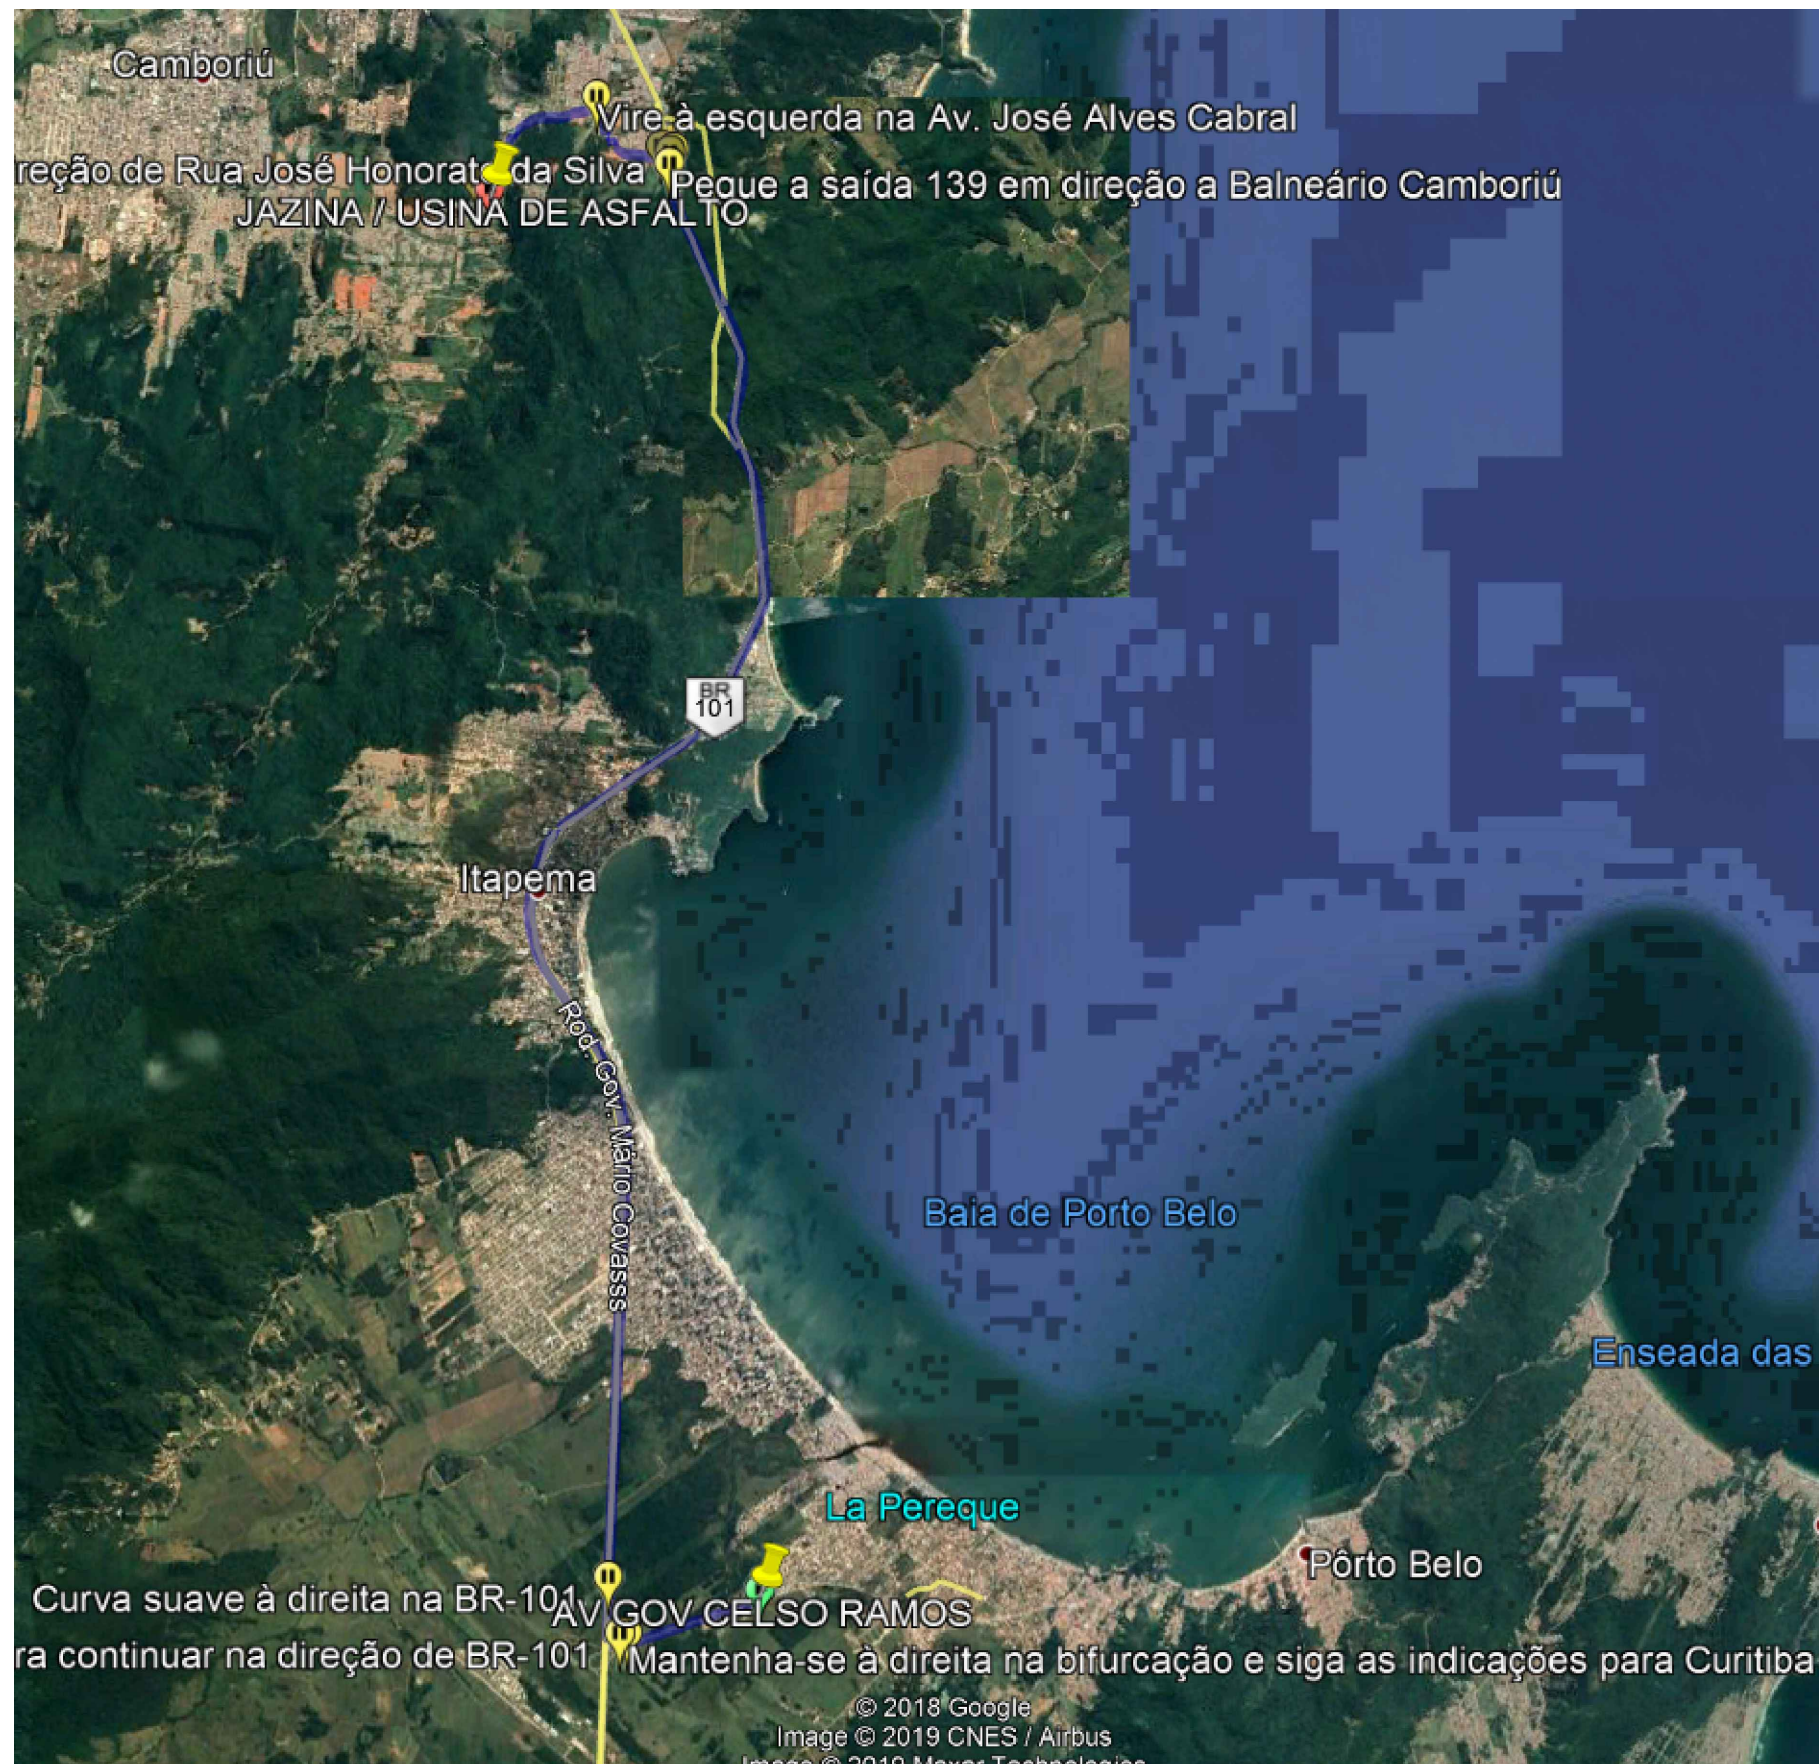

PLANTA DE LOCALIZAÇÃO DA JAZIDA / USINA DE ASFALTO
Distância: 20,5 Km
SEM ESCALA

N

4	Reprogramação 4	02/2020	RAK
3	Reprogramação 3	09/2019	RAK
Revisão	Descrição	Data	Responsável

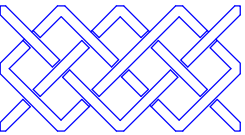

AMFRI

AMFRI - ASSOCIAÇÃO DOS MUNICÍPIOS DA REGIÃO DA FOZ DO RIO ITAJAÍ
Rua Luiz Lopes Gonzaga, nº 1655 - Bairro São Vicente - Itajaí-SC - CREA/SC nº 050968-0

Estado de Santa Catarina
Prefeitura Municipal de Porto Belo

Data Setembro/2019	Projeto Pavimentação Asfáltica com Dren. Pluvial Calçadas com Acessibilidade e Ciclovia	Conteúdo da folha Localização do Bota-fora Localização da Jazida / Usina de Asfalto
Escala Indicada	Local Av. Governador Celso Ramos-Trecho 1 e 2 Bairro Perequê - Porto Belo-SC	
Arquivo		

Desenho Rui	Prefeitura Municipal	Projeto
ART		
Folha 02/15	Emerson Luciano Stein Prefeito Municipal	Rubens Adriano Kinaipp Engº Civil-CreaSC 086389-3