

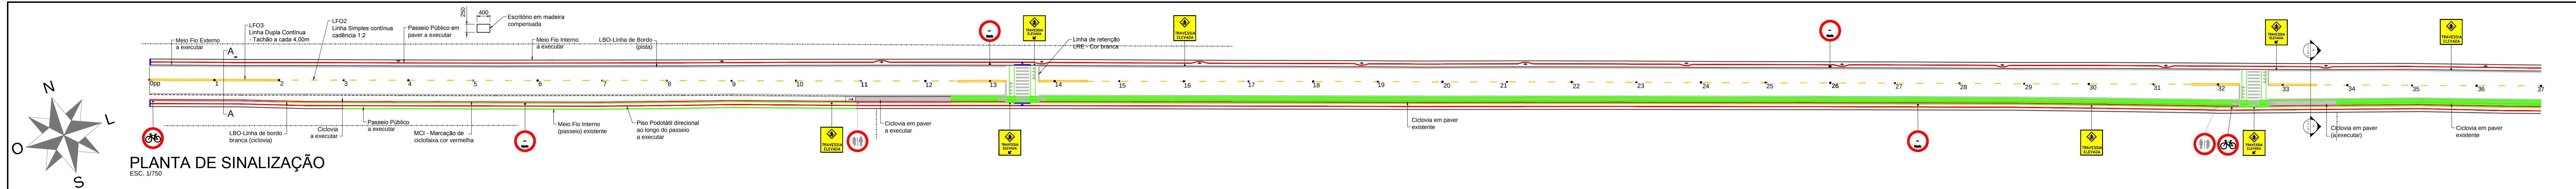
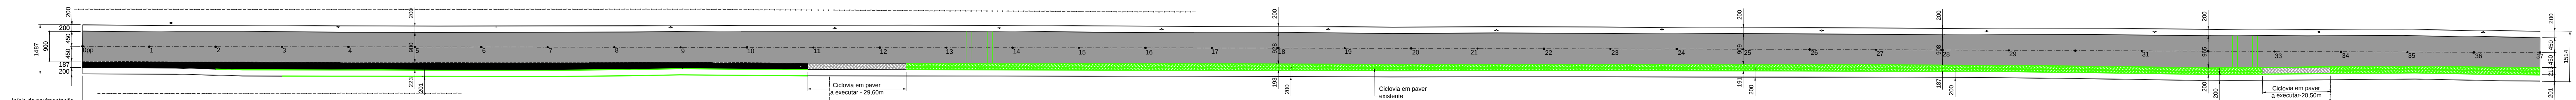
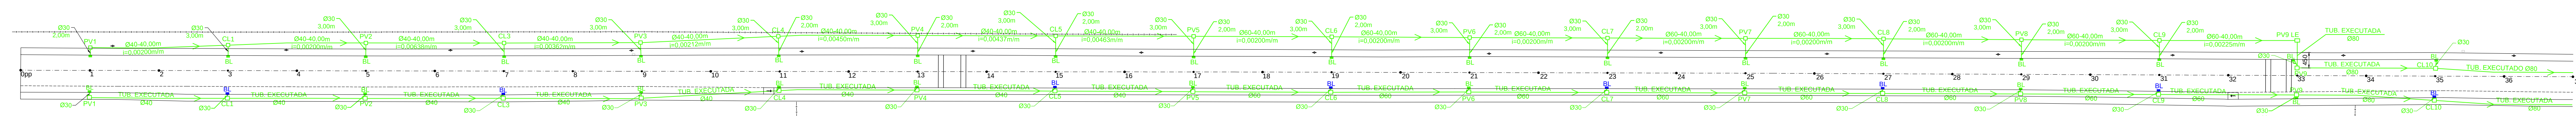
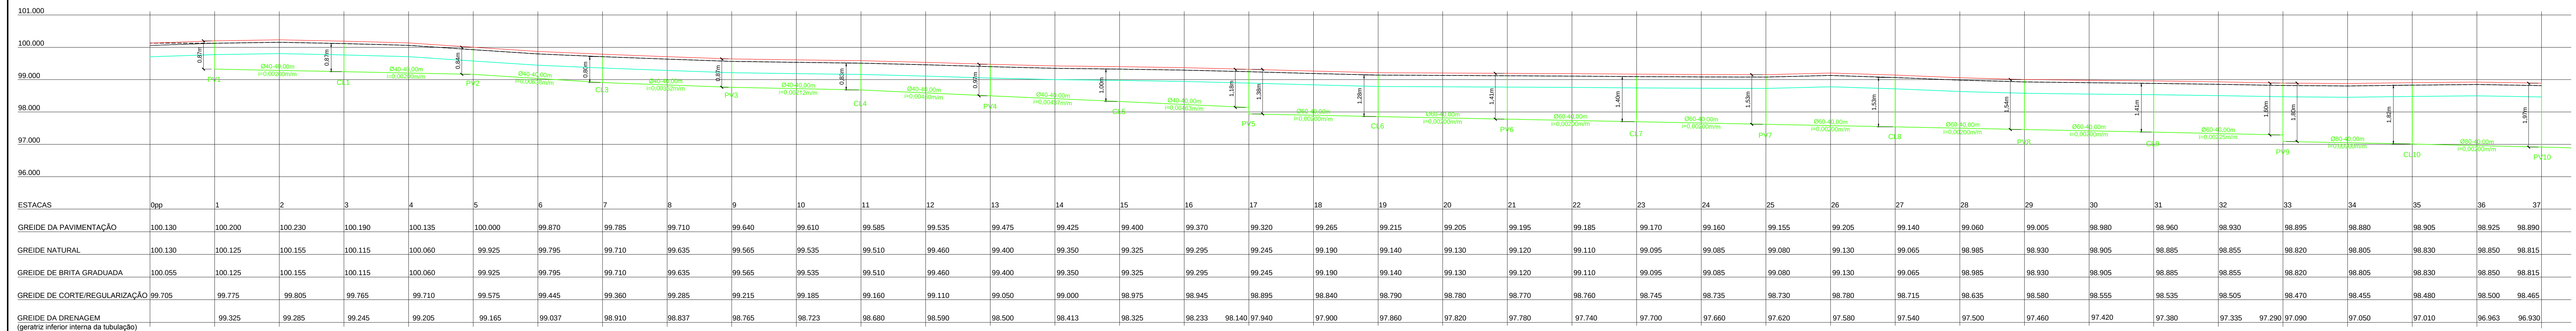
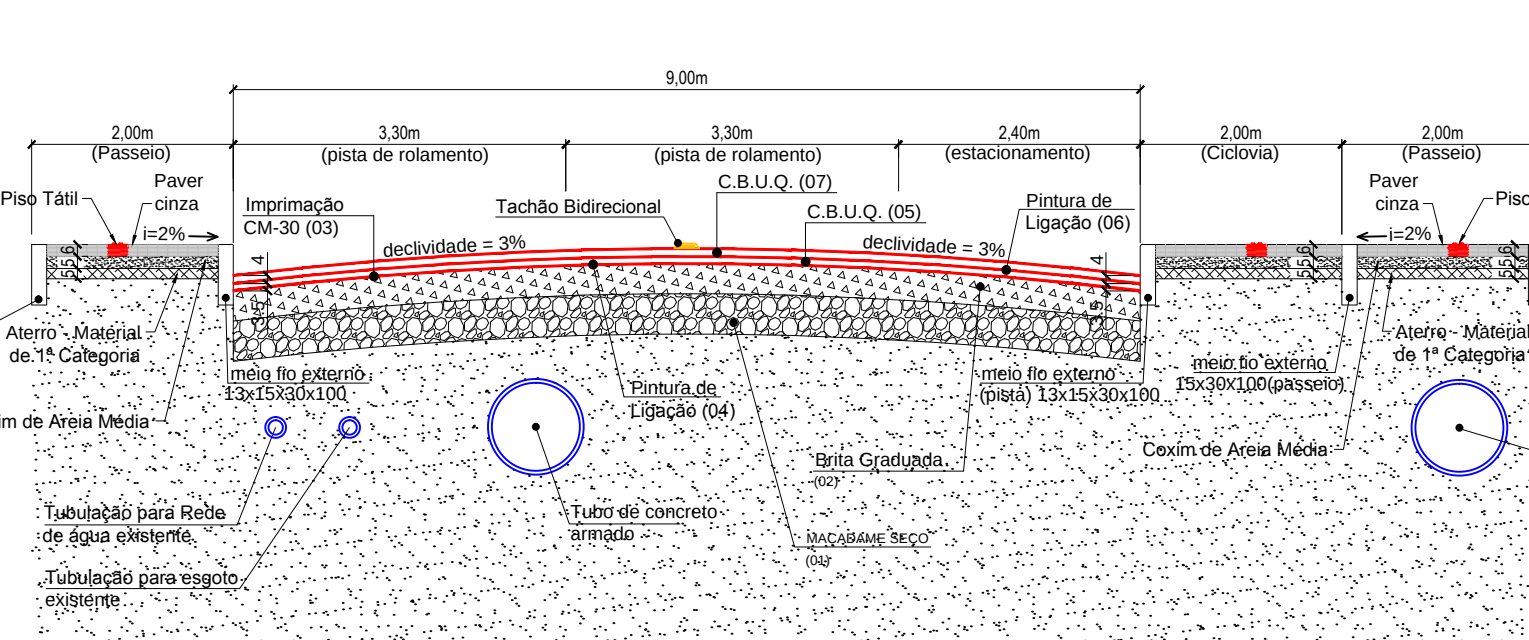


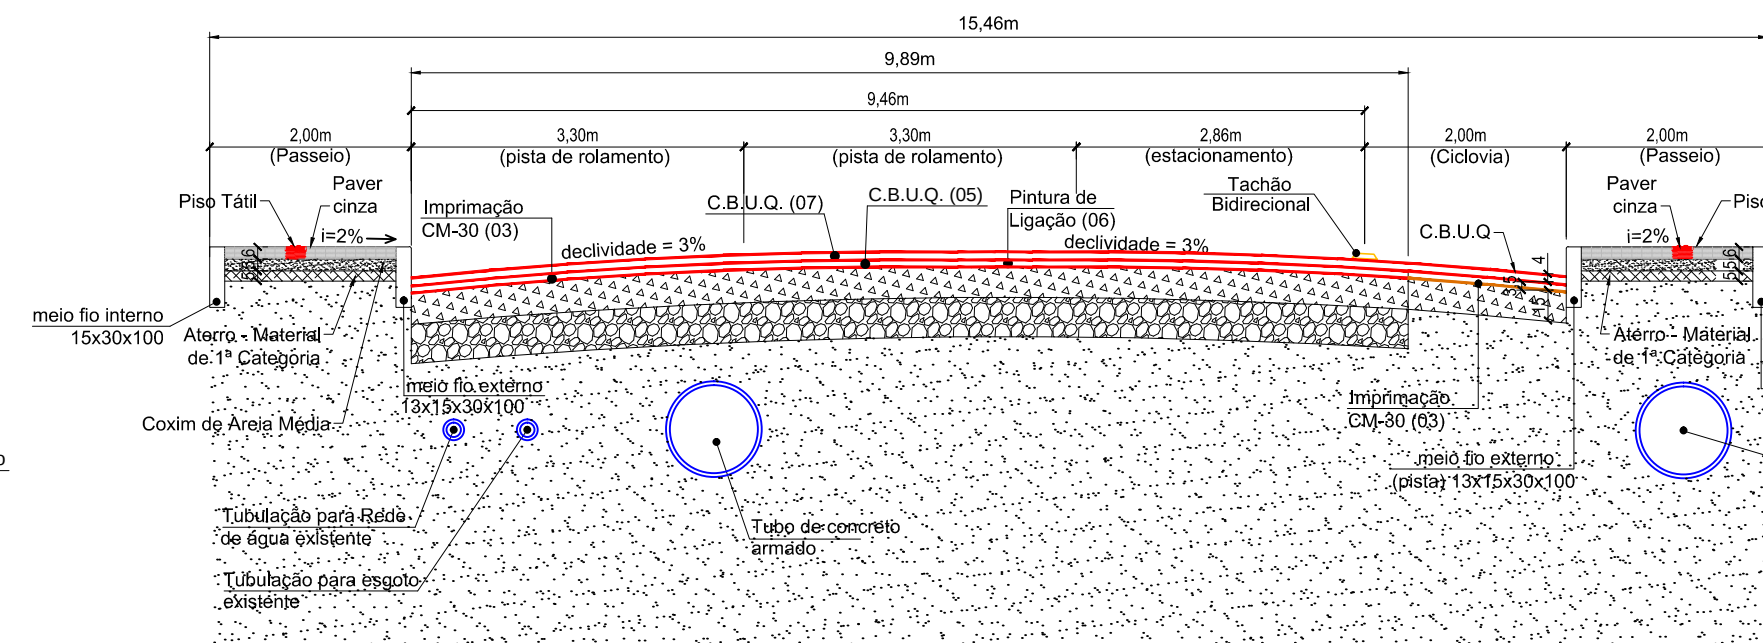

	DESCRIÇÃO DOS MATERIAIS	DIMENSÕES (m)	
		LARGURA	ESPESURA
01	CAMADA DE MACADAME SECO	9,00	0,20
02	CAMADA DE BRITA GRADUADA	9,00	0,15
03	IMPRIMAÇÃO - CM-30	9,00	1,2 lit/m²
04	PINTURA DE LIGAÇÃO - RR-2C - EMULSÃO ASFÁLTICA	9,00	0,8a1,0 lit/m²
05	C.B.U.Q. (CONCR. ASFÁLTICO USINADO A QUENTE)	9,00	0,035
06	PINTURA DE LIGAÇÃO - RR-2C - EMULSÃO ASFÁLTICA	9,00	0,8a1,0 lit/m²
07	C.B.U.Q. (CONCR. ASFÁLTICO USINADO A QUENTE)	9,00	0,040

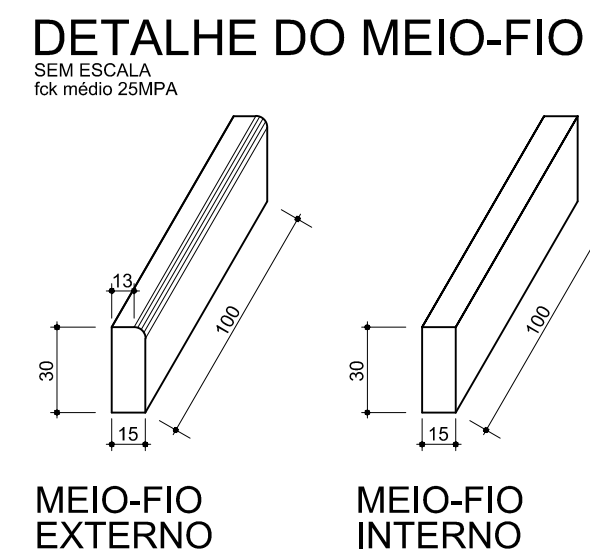

- ## Legenda
- Linha / Grade da Pavimentação / Linha de Meio-Fio externo
 Linha da Ciclovia
 Linha de Meio-Fio externo / interno (a executar)
 Grade Natral
 Grade Brta Graduada
 Grade Corte e/ou Regularização (Macadam Seco)
 Estacas - (de 20 em 20 metros)
 Lixo do Pavimento
 Drenagem existente
 Drenagem a executar
 BL = Boca de Lobo a executar
 P/V/L/D = Poço de Visita / Caixa de Ligação a executar
 Sentido das águas da Drenagem
 Drenagem executada
 Poço de Visita / Caixa de Ligação executada
 P/V/L/D BL = Boca de Lobo executada
 Polissamento existente
 Pavimentação executada (Binder esp. = 3,5cm)
 Ciclovia executada esp. = 4,0cm)
 Pavimentação executada (Capa de rolamento esp. = 4,0cm)
 Passeio em paver, tátil, meio fio (a executar)
 Passeio em paver, tátil, meio fio (existentes)
- ### NOTAS:
- TODAS AS LIGACÕES DE BUCAL DE LOBO SERÃO COM Ø30;
 TODAS AS OBRAS DE DRENAGEM POUVAL SERÃO EXECUTADAS DENTRO DA FAIXA DE PROTEÇÃO DAS VIA PÚBLICA.

4	Reprogramação 4	02/2020	RAK
3	Reprogramação 3	09/2019	RAK
Revisão	Descrição	Data	Responsável

AMFRI - ASSOCIAÇÃO DOS MUNICÍPIOS DA REGIÃO DA FOZ DO RIO ITAJAI
 Rua Luiz Lopes Gonzaga, nº 1655 - Bairro São Vicente - Itajaí-SC - CREAS nº 050968-0

AMFRI

Data: **Setembro/2019**

Escota: **Indicada**

Arquivo: _____

Projeto: **Pavimentação Asfáltica com Dren. Pluvial**
Calçadas com Acessibilidade e Ciclovia

Local: **Av. Governador Celso Ramos - Trecho 1**
Bairro Perequê - Porto Belo-SC

Conteúdo da folha: **Planta de sinalização, pavimentação, drenagem, perfil longitudinal, seção transversal, detalhes**

Estacas: **0pp a 37**

Desenho: **Rui**

ART: _____

Folha: **03/15**

Prefeitura Municipal

Emerson Luiziano Stein
 Prefeito Municipal

Projeto

Rubens Adriano Kinaipp
 Engº Civil-CreaSC 086389-3