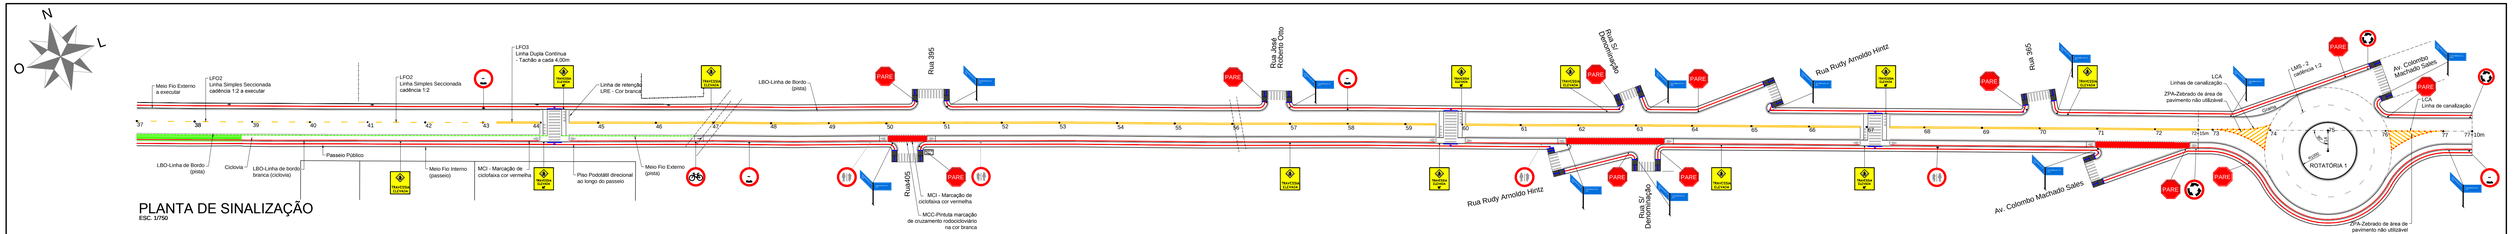

PLANTA DE SINALIZAÇÃO
ESC. 1/750

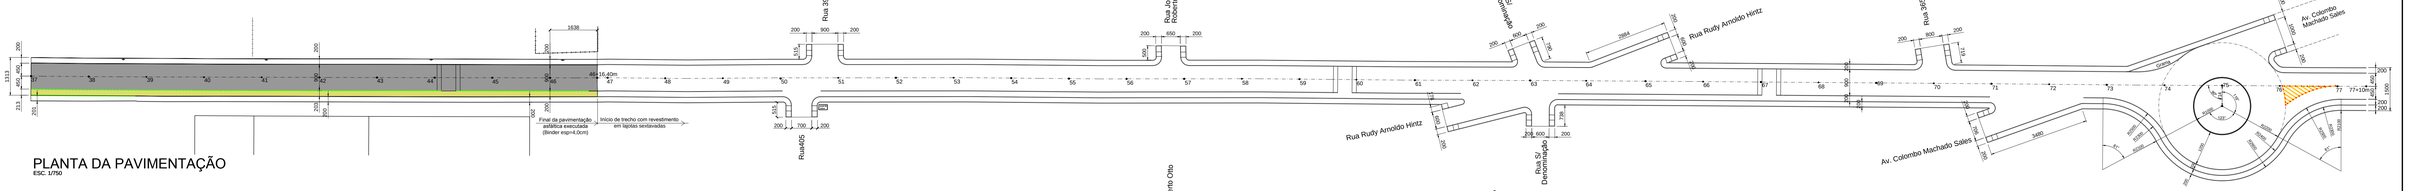

PLANTA DA PAVIMENTAÇÃO
ESC. 1/750

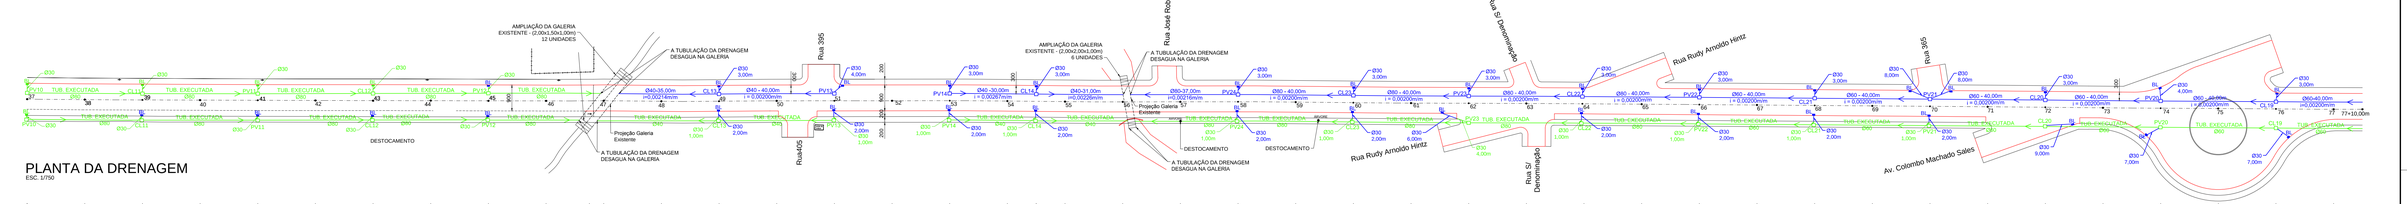

PLANTA DA DRENAGEM
ESC. 1/750

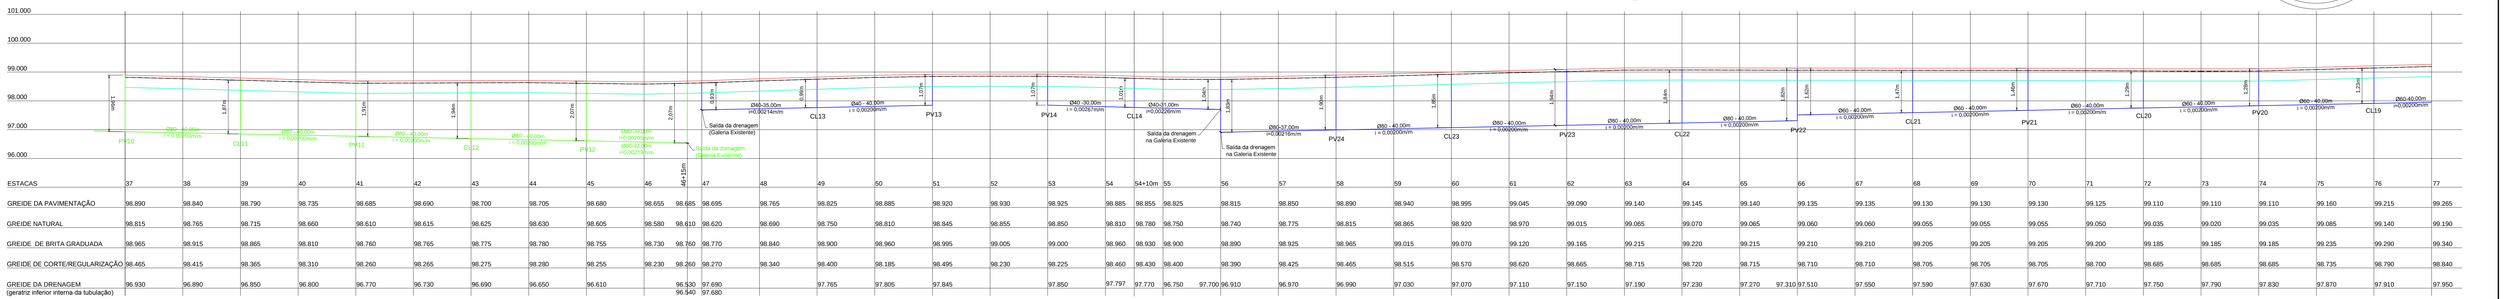

ESTACAS	37	38	39	40	41	42	43	44	45	46	46+15m	47	48	49	50	51	52	53	54	54+10m	55	56	57	58	59	60	61	62	63	64	65	66	67	68	69	70	71	72	73	74	75	76	77
GREIDE DA PAVIMENTAÇÃO	98.890	98.840	98.790	98.735	98.685	98.690	98.700	98.705	98.680	98.655	98.685	98.695	98.765	98.825	98.885	98.920	98.930	98.925	98.885	98.855	98.825	98.815	98.850	98.890	98.940	98.995	99.045	99.090	99.140	99.145	99.140	99.135	99.135	99.130	99.130	99.130	99.125	99.110	99.110	99.110	99.160	99.215	99.265
GREIDE NATURAL	98.815	98.765	98.715	98.660	98.610	98.615	98.625	98.630	98.605	98.580	98.610	98.620	98.690	98.750	98.810	98.845	98.855	98.850	98.810	98.780	98.750	98.740	98.775	98.815	98.865	98.920	98.970	99.015	99.065	99.070	99.065	99.060	99.060	99.055	99.055	99.055	99.050	99.035	99.020	99.035	99.085	99.140	99.190
GREIDE DE BRITA GRADUADA	98.965	98.915	98.865	98.810	98.760	98.765	98.775	98.780	98.755	98.730	98.760	98.770	98.840	98.900	98.960	98.995	99.005	99.000	98.960	98.930	98.900	98.890	98.925	98.965	99.015	99.070	99.120	99.165	99.215	99.220	99.215	99.210	99.210	99.205	99.205	99.205	99.200	99.185	99.185	99.185	99.235	99.290	99.340
GREIDE DE CORTE/REGULARIZAÇÃO	98.465	98.415	98.365	98.310	98.260	98.265	98.275	98.280	98.255	98.230	98.260	98.270	98.340	98.400	98.185	98.495	98.230	98.225	98.460	98.430	98.400	98.390	98.425	98.465	98.515	98.570	98.620	98.665	98.715	98.720	98.715	98.710	98.710	98.705	98.705	98.705	98.700	98.685	98.685	98.685	98.735	98.790	98.840
GREIDE DA DRENAGEM (geratriz inferior interna da tubulação)	96.930	96.890	96.850	96.800	96.770	96.730	96.690	96.650	96.610	96.530 / 96.540	97.680	97.690	97.765	97.805	97.845	97.850	97.797	97.770	96.750	97.700	96.910	96.970	96.990	97.030	97.070	97.110	97.150	97.190	97.230	97.270	97.310	97.510	97.550	97.590	97.630	97.670	97.710	97.750	97.790	97.830	97.870	97.910	97.950

PERFIL LONGITUDINAL
ESC. HORIZONTAL 1/750
ESC. VERTICAL 1/75

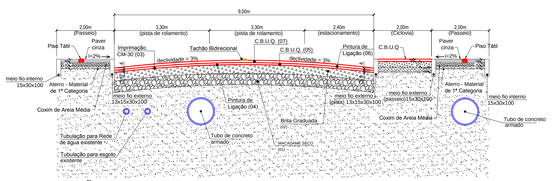

SEÇÃO TRANSVERSAL TIPO - TRECHO 1
ESCALA
Horizontal 1:75
Vertical 1:37,5

	DESCRIÇÃO DOS MATERIAIS	DIMENSÕES (m)	
		LARGURA	ESPESSURA
01	CAMADA DE MACADAME SECO	9,00	0,20
02	CAMADA DE BRITA GRADUADA	9,00	0,15
03	IMPRIMAÇÃO - CM-30	9,00	1,2 lit/m²
04	PINTURA DE LIGAÇÃO - RR-2C - EMULSÃO ASFÁLTICA	9,00	0,8a1,0 lit/m²
05	C.B.U.Q. (CONCR. ASFÁLTICO USINADO A QUENTE)	9,00	0,035
06	PINTURA DE LIGAÇÃO - RR-2C - EMULSÃO ASFÁLTICA	9,00	0,8a1,0 lit/m²
07	C.B.U.Q. (CONCR. ASFÁLTICO USINADO A QUENTE)	9,00	0,040

DETALHE DO MEIO-FIO
SEM ESCALA
fck mínimo 20MPA

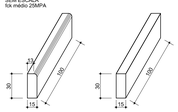

Legenda

- Limite / Greide da Pavimentação / Linha de Meio-Fio externo
- Linha da Ciclovia
- Linha de Meio-Fio externo / interno (a executar)
- Greide Natural
- Greide Brita Graduada
- Greide Corte e/ou Regularização (Macadame Seco)
- Estacas - (de 20 em 20 metros)
- Eixo do Pavimento
- Drenagem existente
- Drenagem a executar
- BL - Boca de Lobo a executar
- PV/CL - Poço de Visita / Caixa de Ligação a executar
- Sentido das águas da Drenagem
- Drenagem executada
- PV/CL - Poço de Visita / Caixa de Ligação executada
- BL - Boca de Lobo executada
- Posteamento existente
- Pavimentação executada (Binder esp. = 3,5cm)
- Ciclovia executada esp. = 4,0cm)
- Pavimentação executada (Capa de rolamento esp.= 4,0cm)
- Passeio em paver, tátil, meio fio (a executar)
- Passeio em paver, tátil, meio fio (existentes)

NOTAS:
- TODAS AS LIGAÇÕES DE BOCAS DE LOBO SERÃO COM Ø300.
- TODAS AS OBRAS DE DRENAGEM PLUVIAL SERÃO EXECUTADAS DENTRO DA FAIXA DE DOMINIO DA VIA PÚBLICA.

Revisão	Descrição	Data	Responsável
4	Reprogramação 4	02/2020	RAK
3	Reprogramação 3	09/2019	RAK

AMFRI - ASSOCIAÇÃO DOS MUNICÍPIOS DA REGIÃO DA FOZ DO RIO ITAJAÍ
Rua Luiz Lopes Goncaga, nº 1655 - Bairro São Vicente - Itajaí-SC - CREA/SC nº 050968-0

AMFRI

Estado de Santa Catarina
Prefeitura Municipal de Porto Belo

Data: Setembro/2019
Escala: Indicada
Arquivo:

Projeto: Pavimentação Asfáltica com Dren. Pluvial Calçadas com Acessibilidade e Ciclovia
Local: Av. Governador Celso Ramos - Trecho 1 Bairro Perequê - Porto Belo-SC

Conteúdo da folha: Planta de sinalização, pavimentação, drenagem, perfil longitudinal, seção transversal, detalhes

Estacas: 37 a 77+10,00m

Desenho: Rui
ART:
Folha: 04/15

Prefeitura Municipal
Emerson Luciano Stein
Prefeito Municipal

Projeto
Rubens Adriano Kinaipp
Engº Civil-CreaSC 086389-3