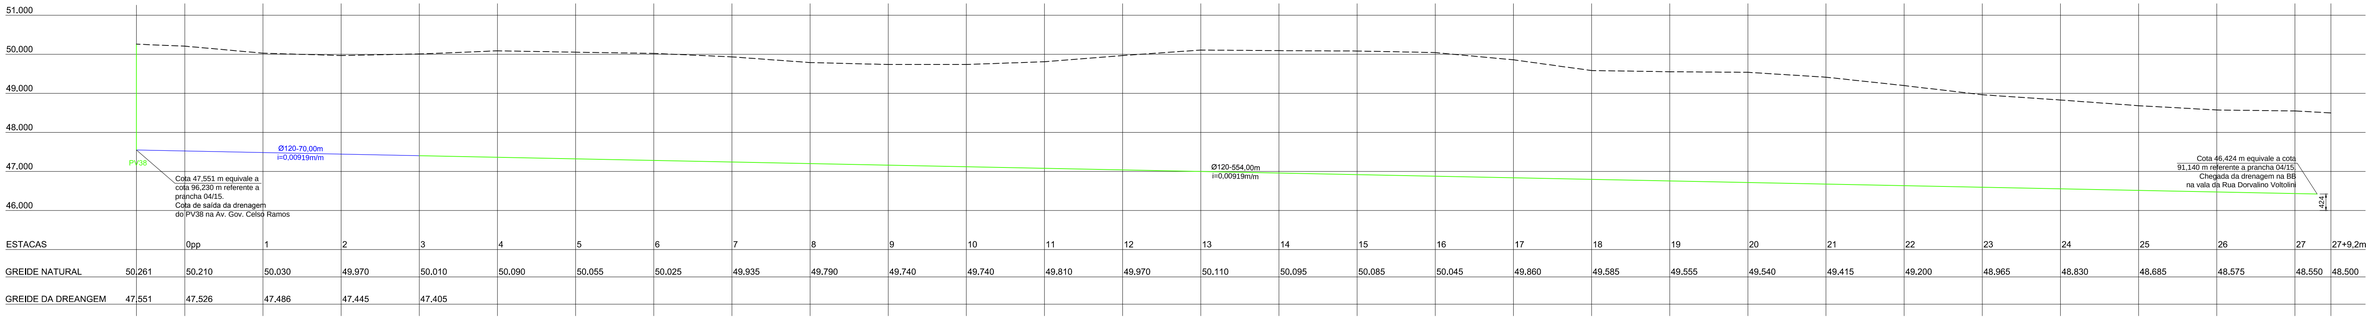

PERFIL LONGITUDINAL

ESC. HORIZONTAL:1/750
ESC. VERTICAL:1/75
ESTACAS: 0pp a 27+9,20m

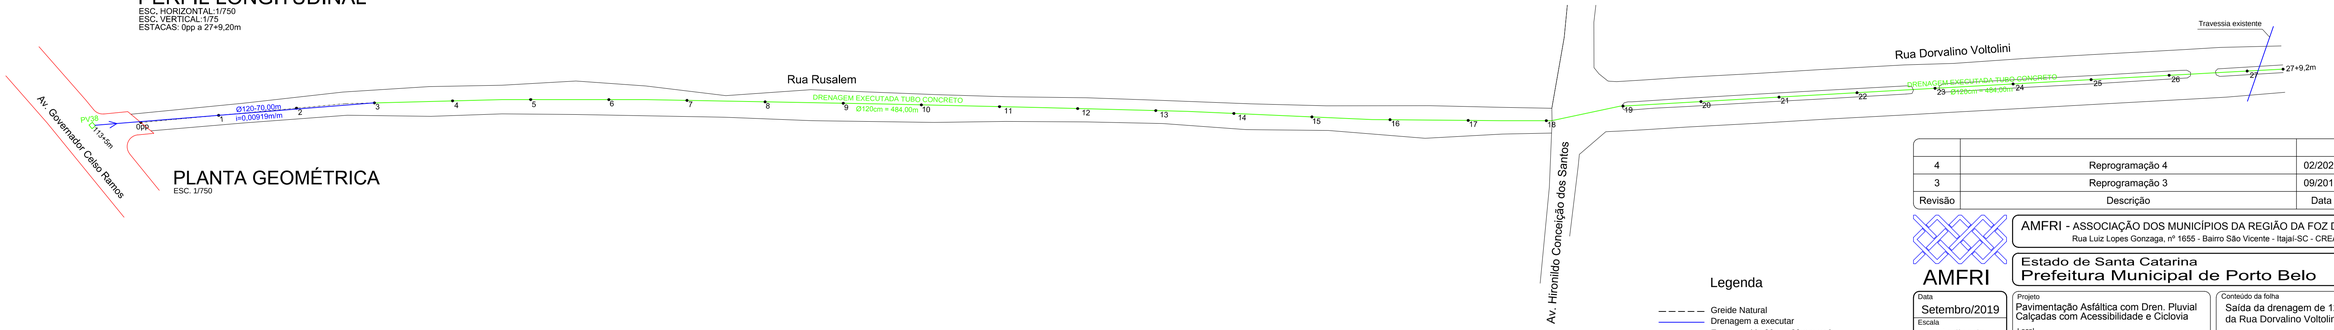

PLANTA GEOMÉTRICA

ESC. 1/750

Legenda

- Greide Natural
- Drenagem a executar
- Estacas - (de 20 em 20 metros)
- Eixo do Pavimento
- PV existente

NOTAS:

- TODAS AS OBRAS DE DRENAGEM PLUVIAL SERÃO EXECUTADAS DENTRO DA FAIXA DE DOMÍNIO DA VIA PÚBLICA.

Revisão	Descrição	Data	Responsável
4	Reprogramação 4	02/2020	RAK
3	Reprogramação 3	09/2019	RAK

AMFRI - ASSOCIAÇÃO DOS MUNICÍPIOS DA REGIÃO DA FOZ DO RIO ITAJAÍ
Rua Luiz Lopes Gonzaga, nº 1655 - Bairro São Vicente - Itajaí-SC - CREA/SC nº 050968-0

AMFRI

Estado de Santa Catarina
Prefeitura Municipal de Porto Belo

Data: Setembro/2019
Escala: Indicada
Arquivo:

Projeto: Pavimentação Asfáltica com Dren. Pluvial Calçadas com Acessibilidade e Ciclovia
Local: Av. Governador Celso Ramos - Trecho 1 Bairro Perequê - Porto Belo-SC

Conteúdo da folha: Saída da drenagem de 120 cm na vala da Rua Dorvalino Voltolini

Desenho: Rui
ART:
Folha: 07/15

Prefeitura Municipal
Emerson Luciano Stein
Prefeito Municipal

Projeto
Rubens Adriano Kinaipp
Engº Civil-CreaSC 086389-3