


DETALHE SÍMBOLO BICICLETA - SIC


SEM ESCALA

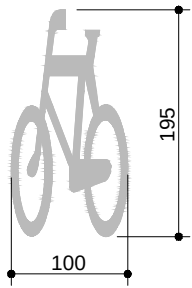

*Proporções conforme o manual de sinalização horizontal do CONTRAN - Conselho Nacional de Trânsito.
*Dimensões em centímetros.

DETALHE DE SINALIZAÇÃO HORIZONTAL PARA ILHA DISTRIBUIDORA


SEM ESCALA

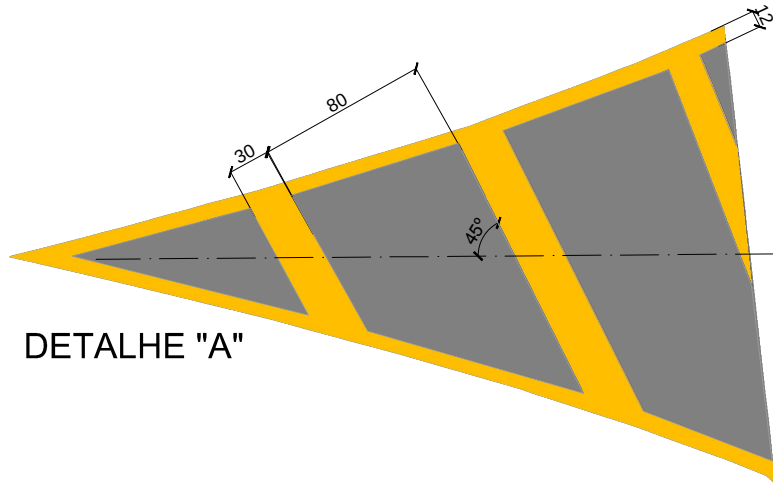


DETALHE "A"

DETALHE COMPOSIÇÃO DA SINALIZAÇÃO TÁTIL COM MUDANÇAS DE DIREÇÃO

SEM ESCALA

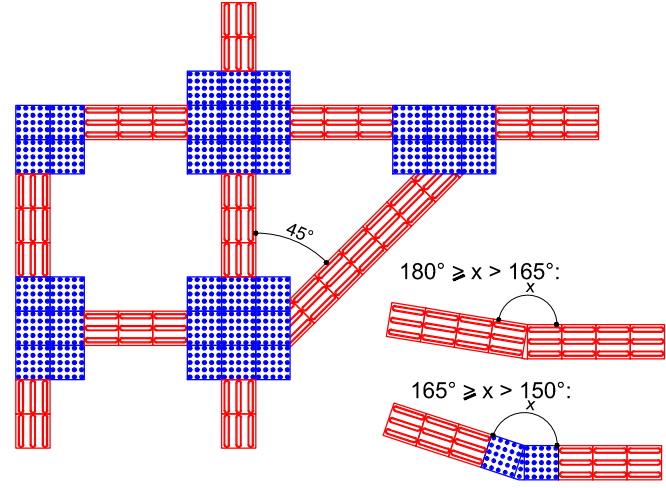


DETALHE REBAIXAMENTO DO PASSEIO NAS FTP-1 SEM ESCALA

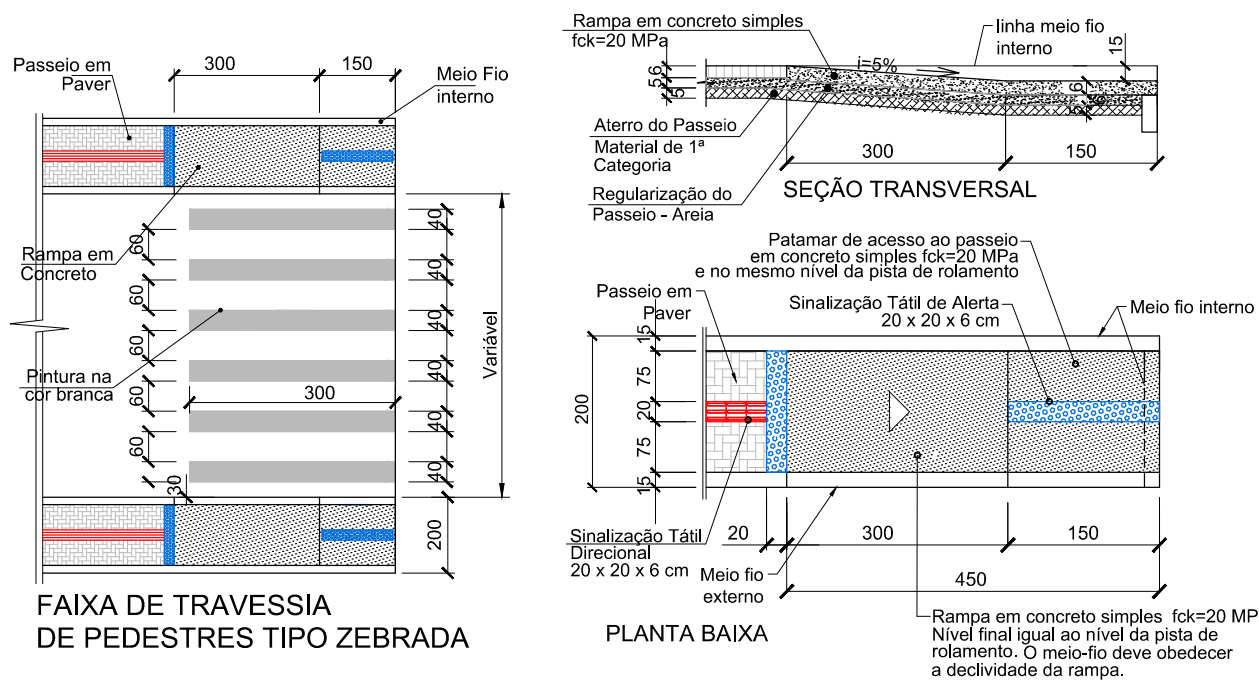


FAIXA ELEVADA DE TRAVESSIA DE PEDESTRES TIPO ZEBRADA

SEM ESCALA

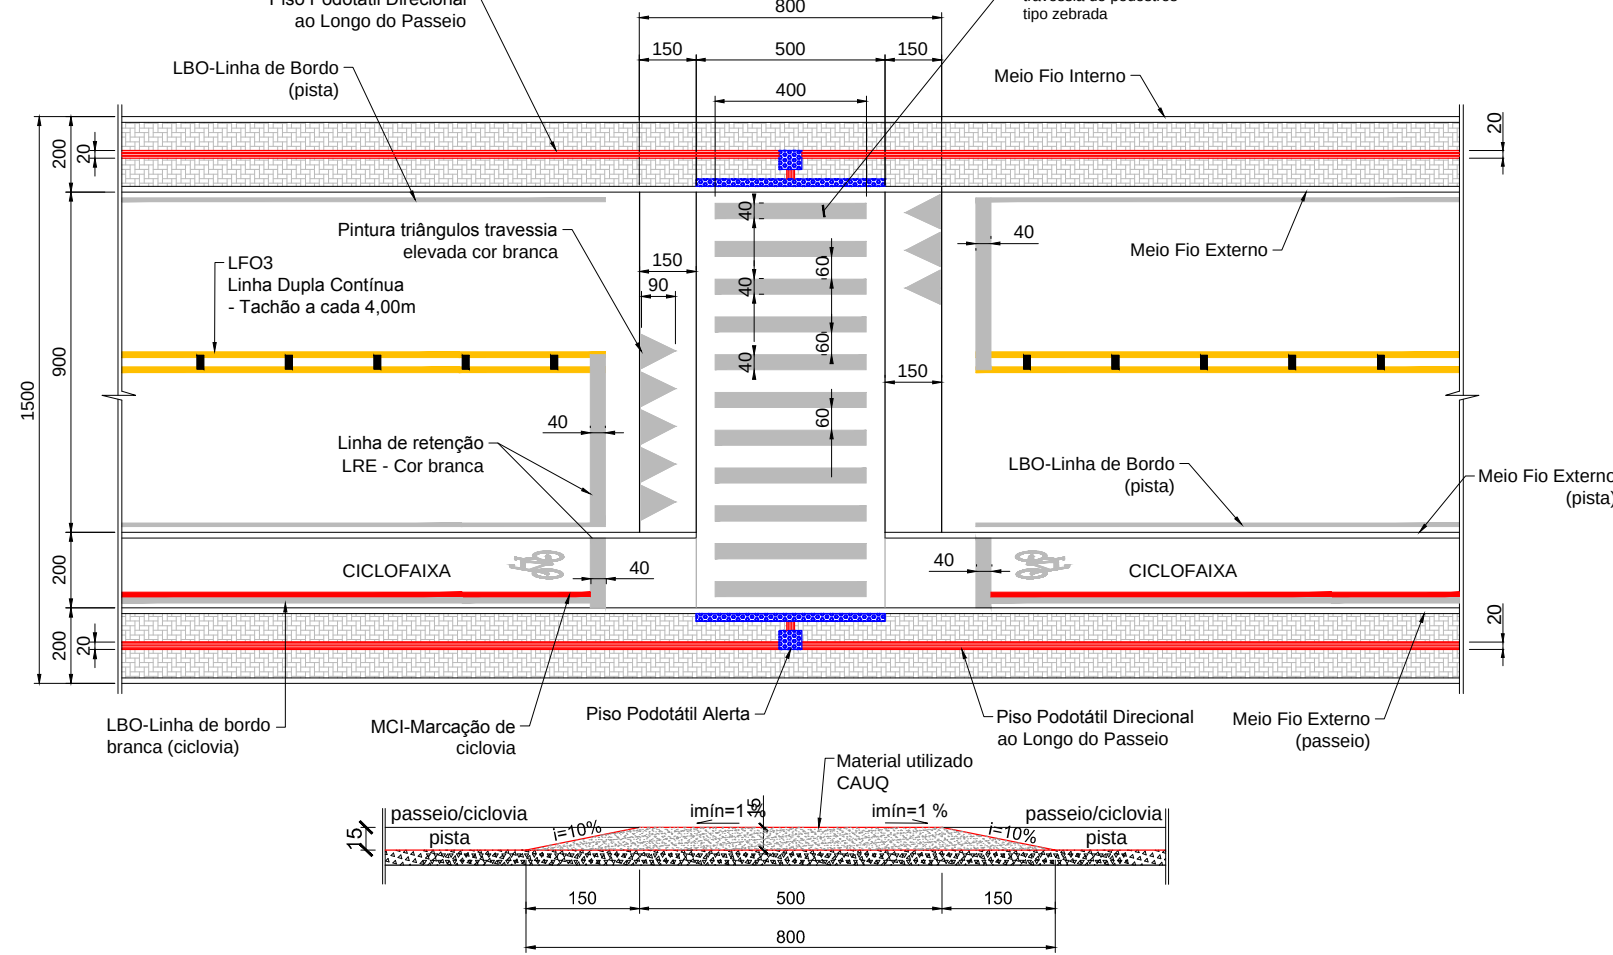

DETALHE TACHÃO BIDIRECIONAL AMARELO


SEM ESCALA

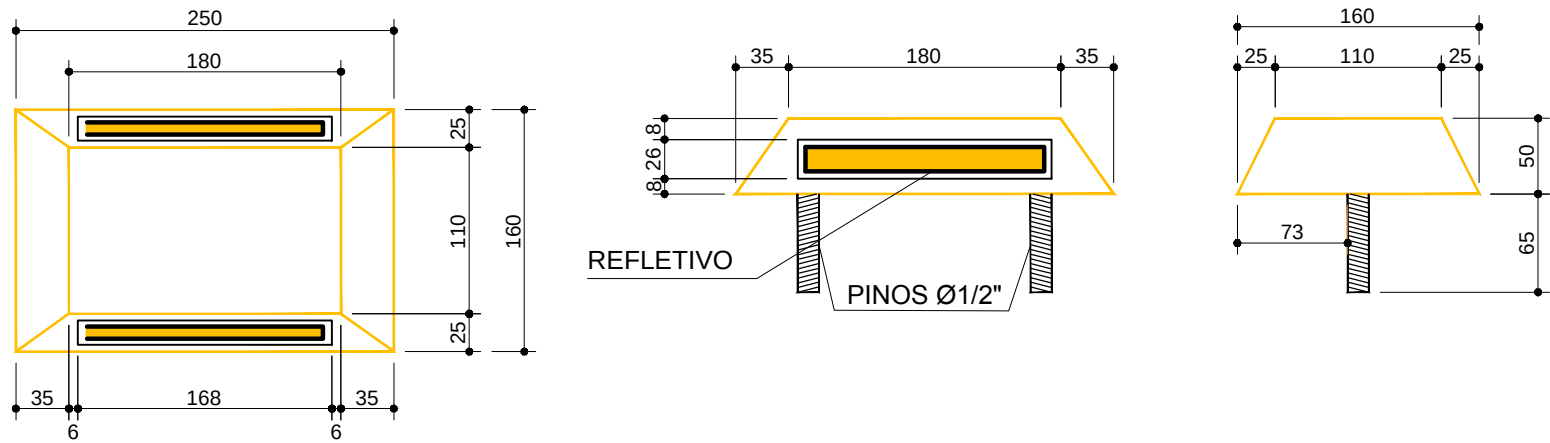

*Dimensões em milímetros.

DETALHE SINALIZAÇÃO TÁTIL DIRECIONAL E ALERTA


SEM ESCALA

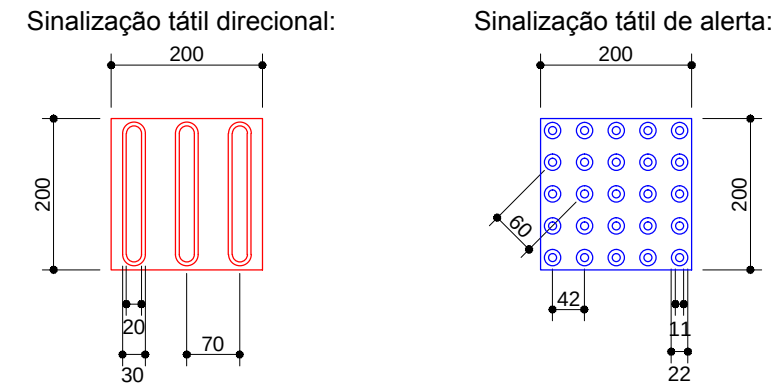

*Dimensões conforme a NBR-9050 - Acessibilidade a edificações, mobiliário, espaços e equipamentos urbanos.
*Forma utilizada no projeto de 20 x 20 cm. Cor amarela.
*Dimensões em milímetros.

DETALHE PAVIMENTO INTERTRAVADO NOS PASSEIOS



SEM ESCALA

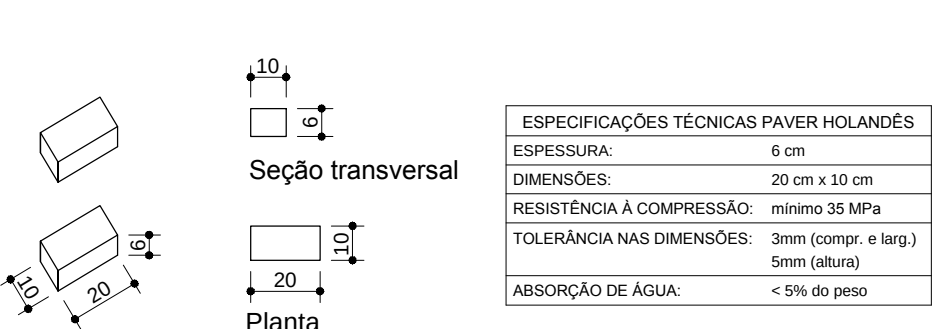

*Especificações técnicas conforme NBR 9781 - Peças de concreto para pavimentação.
*Assentamento tipo espinha de peixe e cor cinza.
*Dimensões em centímetros.

DETALHE PLACAS DE REGULAMENTAÇÃO

SEM ESCALA

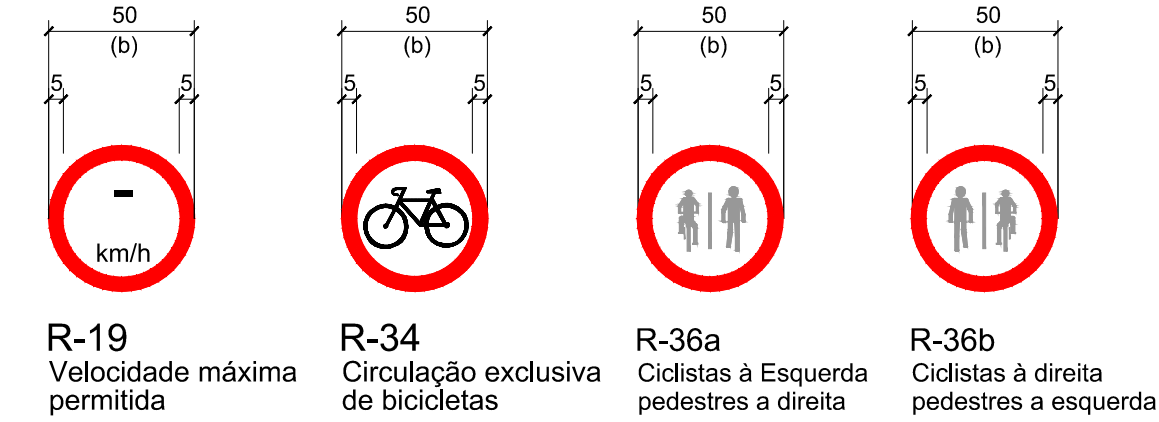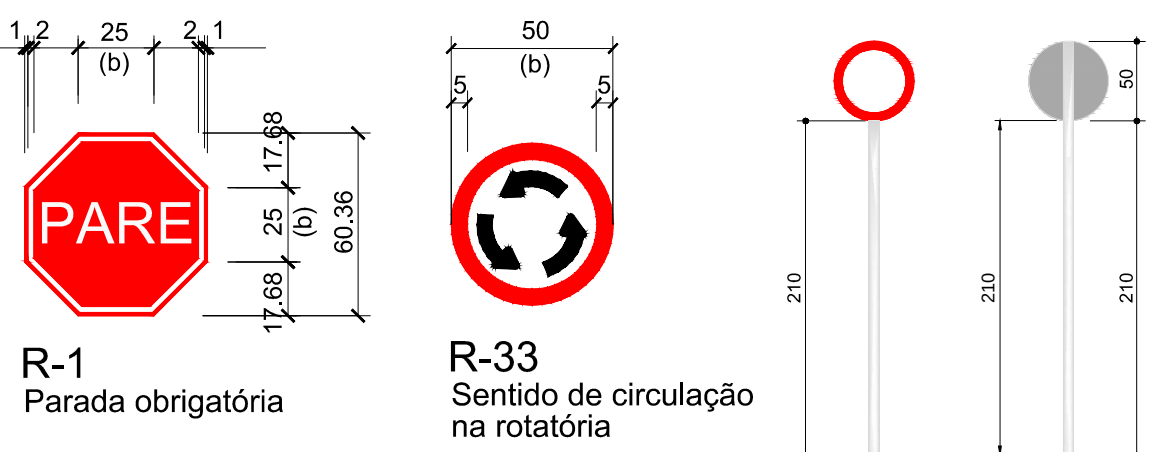

*Placas de regulamentação conforme o manual de sinalização vertical do CONTRAN - Conselho Nacional de Trânsito.
*O suporte das placas será em tubo de aço Ø65mm, galvanizado a fogo, e fixado no solo com sapata em concreto com dimensões mínimas de 30 x 30 x 40 cm.
*A velocidade máxima permitida será definida pela Comissão de Trânsito do Município.
*Dimensões em centímetros.

SINAL DE FORMA OCTOGONAL

FORMA	COR	
	FUNDO	VERMELHA
	ORLA INTERNA	BRANCA
	ORLA EXTERNA	VERMELHA
	LETRAS	BRANCA
	FUNDO	BRANCA
	ORLA	VERMELHA

VIA	Lado mínimo (m)	Orla interna branca mínimo (m)	Orla externa vermelha mínima (m)
Urbana	0,25 (b)	0,020	0,010
Rural (estrada)	0,35	0,028	0,014
Rural (rodovia)	0,40	0,032	0,016
Áreas Protegidas por legislação especial (*)	0,18	0,015	0,008

(*) relativa a patrimônio histórico, artístico, cultural, arquitetônico, arqueológico e natural

SINAIS DE FORMA CIRCULAR


FORMA		COR	
		FUNDO	BRANCA
	SÍMBOLO	PRETA	
	TARJA	VERMELHA	
	ORLA	VERMELHA	
	LETRAS	PRETA	
	LEGENDA	PRETA	

VIA	Lado mínimo (m)	Orla interna branca mínimo (m)	Orla externa vermelha mínima (m)
Urbana	0,40	0,040	0,040
Rural (estrada)	0,50 (b)	0,050	0,050
Rural (rodovia)	0,75	0,075	0,075
Áreas Protegidas por legislação especial (*)	0,30	0,030	0,030

(*) relativa a patrimônio histórico, artístico, cultural, arquitetônico, arqueológico e natural

DETALHE PLACAS DE ADVERTÊNCIA

SEM ESCALA

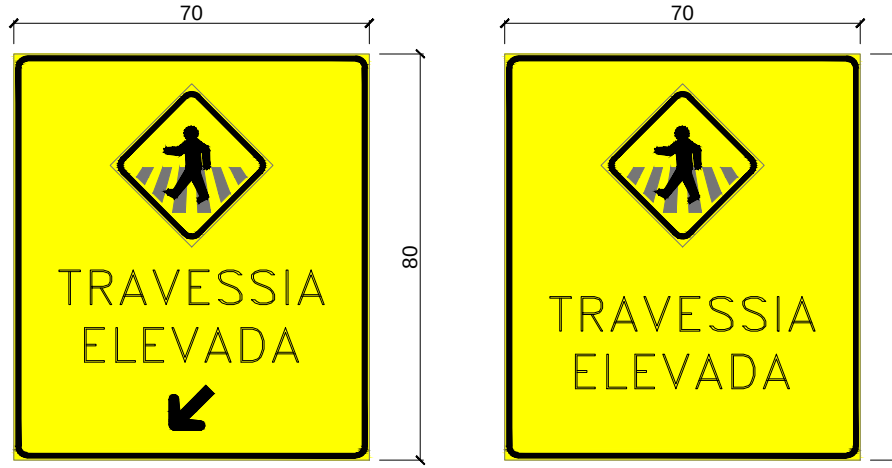


EA-02 Especial de Advertência
EA-01 Especial de Advertência

FORMA	COR	
	FUNDO	AMARELA
	SÍMBOLO	PRETA
	ORLA INTERNA	PRETA
	ORLA EXTERNA	AMARELA
	LEGENDA	PRETA
	LEGENDA	PRETA

SINALIZAÇÃO DE ESPECIAL DE ADVERTÊNCIA

- Tem por finalidade alertar os usuários da via para condições potencialmente perigosas, indicando sua natureza;
- A forma padrão dos sinais especiais de advertência é retangular, devendo a dimensão maior ficar na posição vertical.
A sinalização de advertência estão associadas as cores amarela e preta.

*Placas de advertência conforme o manual de sinalização vertical do CONTRAN - Conselho Nacional de Trânsito.
*O suporte das placas será em tubo de aço Ø65mm, galvanizado a fogo, e fixado no solo com sapata em concreto com dimensões mínimas de 30 x 30 x 40 cm.

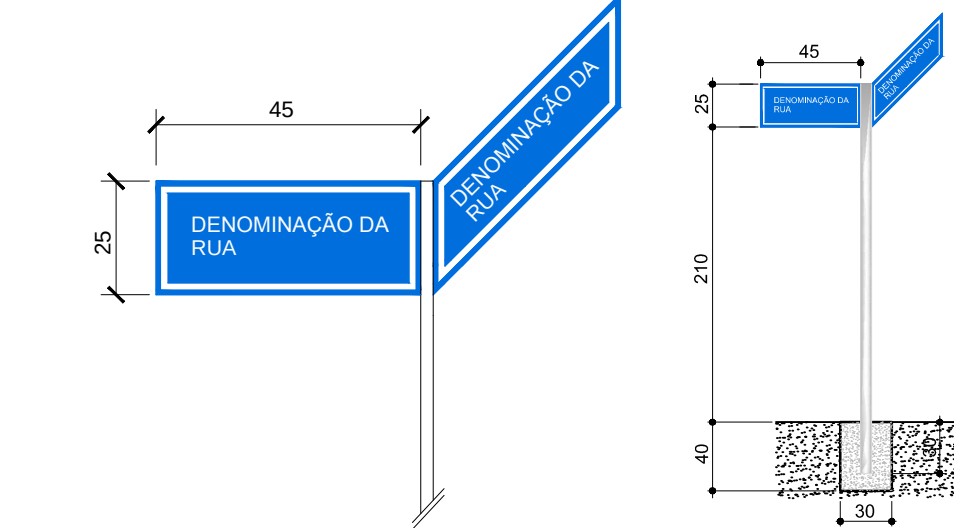

PLACAS DE IDENTIFICAÇÃO DE REGIÕES DE INTERESSE DE TRÁFEGO E LOGRADOUROS

- A parte de cima da placa deve indicar o bairro ou / rua da cidade.
A parte de baixo a região ou zona em que o bairro ou avenida / rua estiver situado. Esta parte da placa é opcional.


CARACTERÍSTICAS DAS PLACAS DE IDENTIFICAÇÃO DE REGIÕES DE INTERESSE DE TRÁFEGO E LOGRADOUROS

FORMA	COR	
	FUNDO	AZUL
RETANGULAR	ORLA INTERNA	BRANCA
	ORLA EXTERNA	AZUL
	TARJA	BRANCA
	LEGENDAS	BRANCA
	LEGENDAS	BRANCA

DIMENSÕES MÍNIMAS (m)	
Altura das Letras	0,10
Orla Interna	0,02
Orla externa	0,01
Tarja	0,01

(*) relativa a patrimônio histórico, artístico, cultural, arquitetônico, arqueológico e natural

4	Reprogramação 4	02/2020	RAK
3	Reprogramação 3	09/2019	RAK
Revisão	Descrição	Data	Responsável

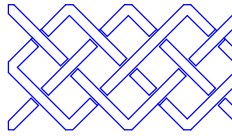

AMFRI - ASSOCIAÇÃO DOS MUNICÍPIOS DA REGIÃO DA FOZ DO RIO ITAJAÍ
Rua Luiz Lopes Gonzaga, nº 1655 - Bairro São Vicente - Itajaí-SC - CREA/SC nº 050968-0

Estado de Santa Catarina
Prefeitura Municipal de Porto Belo

Data	Setembro/2019
Escala	Indicada
Arquivo	

Projeto	Pavimentação Asfáltica com Dren. Pluvial Calçadas com Acessibilidade e Ciclovia
Local	Av. Governador Celso Ramos Bairro Perequê - Porto Belo-SC

Desenho	Rui
ART	
Folha	10/15

Prefeitura Municipal	Emerson Luciano Stein Prefeito Municipal
Projeto	Rubens Adriano Kinaipp Engº Civil-CreaSC 086389-3