

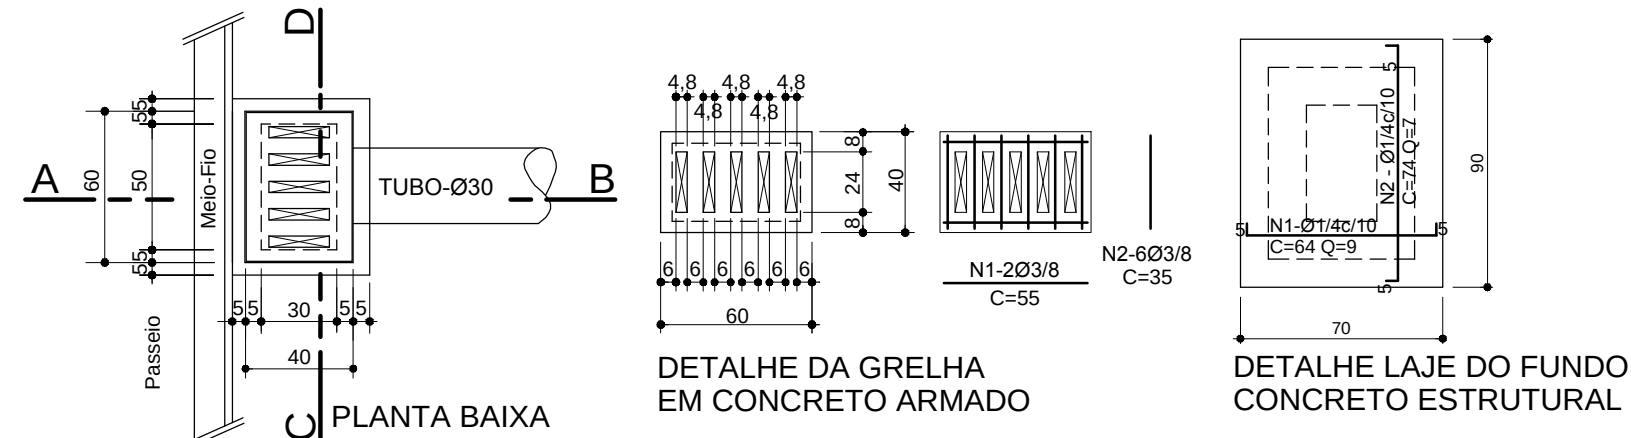


DETALHE BOCA DE LOBO
SEM ESCALA

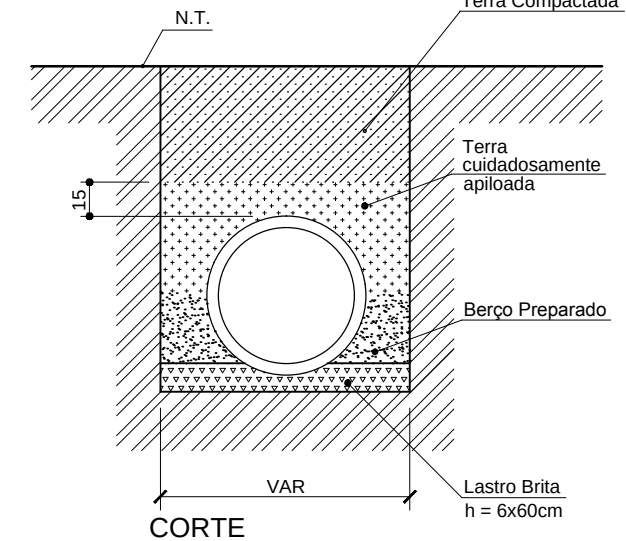


DETALHE DO ASSENTAMENTO
DOS TUBOS DE CONCRETO
SEM ESCALA

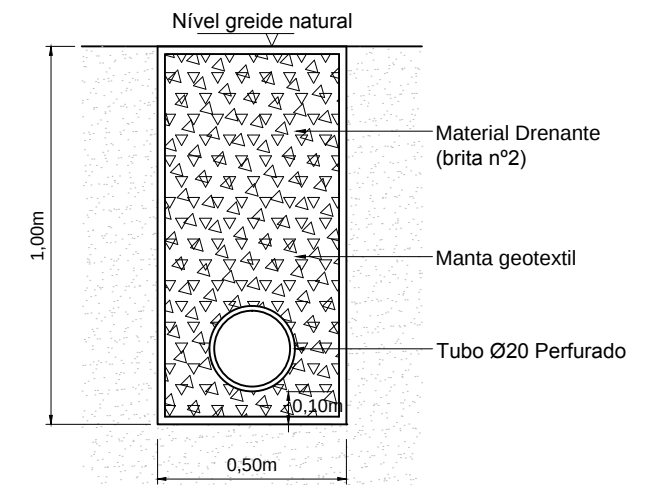


Detalhe do dreno longitudinal profundo
ESCALA 1:20

DETALHE DO BSCC - 200 x 200
ESC. 1/50

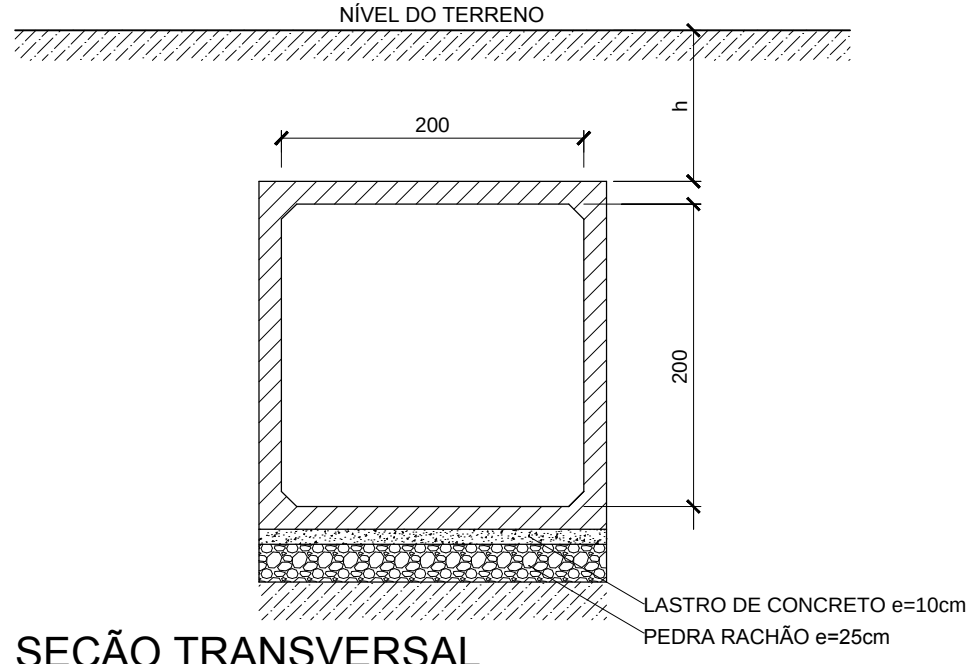


SEÇÃO TRANSVERSAL

DETALHE DO BSCC - 200 x 150
ESC. 1/50

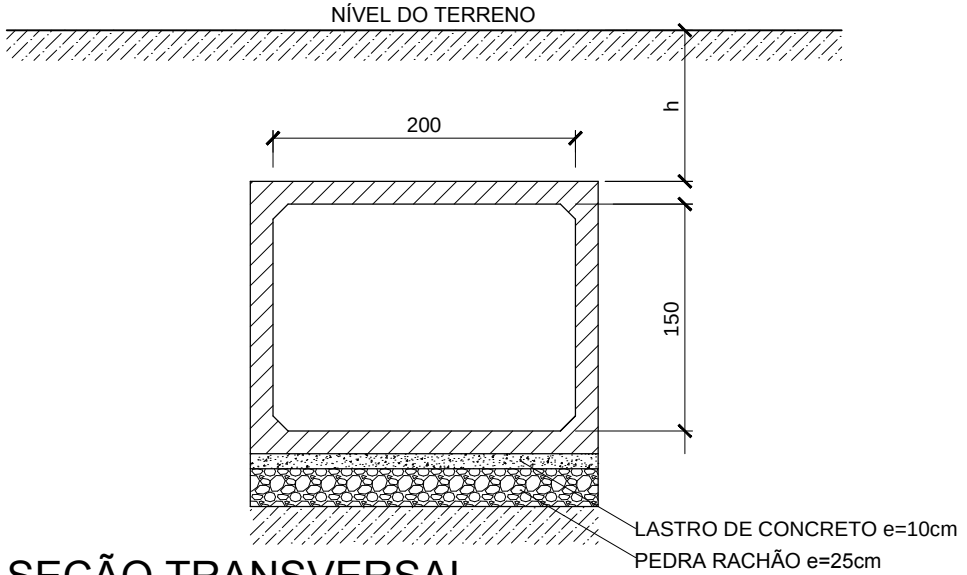

SEÇÃO TRANSVERSAL

Revisão	Descrição	Data	Responsável
4	Reprogramação 4	02/2020	RAK
3	Reprogramação 3	09/2019	RAK

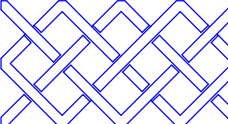

AMFRI

AMFRI - ASSOCIAÇÃO DOS MUNICÍPIOS DA REGIÃO DA FOZ DO RIO ITAJAÍ
Rua Luiz Lopes Gonzaga, nº 1655 - Bairro São Vicente - Itajaí-SC - CREA/SC nº 050968-0

Estado de Santa Catarina
Prefeitura Municipal de Porto Belo

Data: Setembro/2019
Escala: Indicada
Arquivo:

Projeto: Pavimentação Asfáltica com Dren. Pluvial
Calçadas com Acessibilidade e Ciclovia
Local: Av. Governador Celso Ramos-Trecho 1 e 2
Bairro Perequê - Porto Belo-SC

Conteúdo da folha: Detalhe Boca de Lobo, Detalhe do Assentamento dos Tubos, Detalhe Galeria 200 x 200 e 200 x 150.

Desenho: Rui
ART:
Folha: 11/15

Prefeitura Municipal
Emerson Luciano Stein
Prefeito Municipal

Projeto: Rubens Adriano Kinaipp
Engº Civil-CreaSC 086389-3