

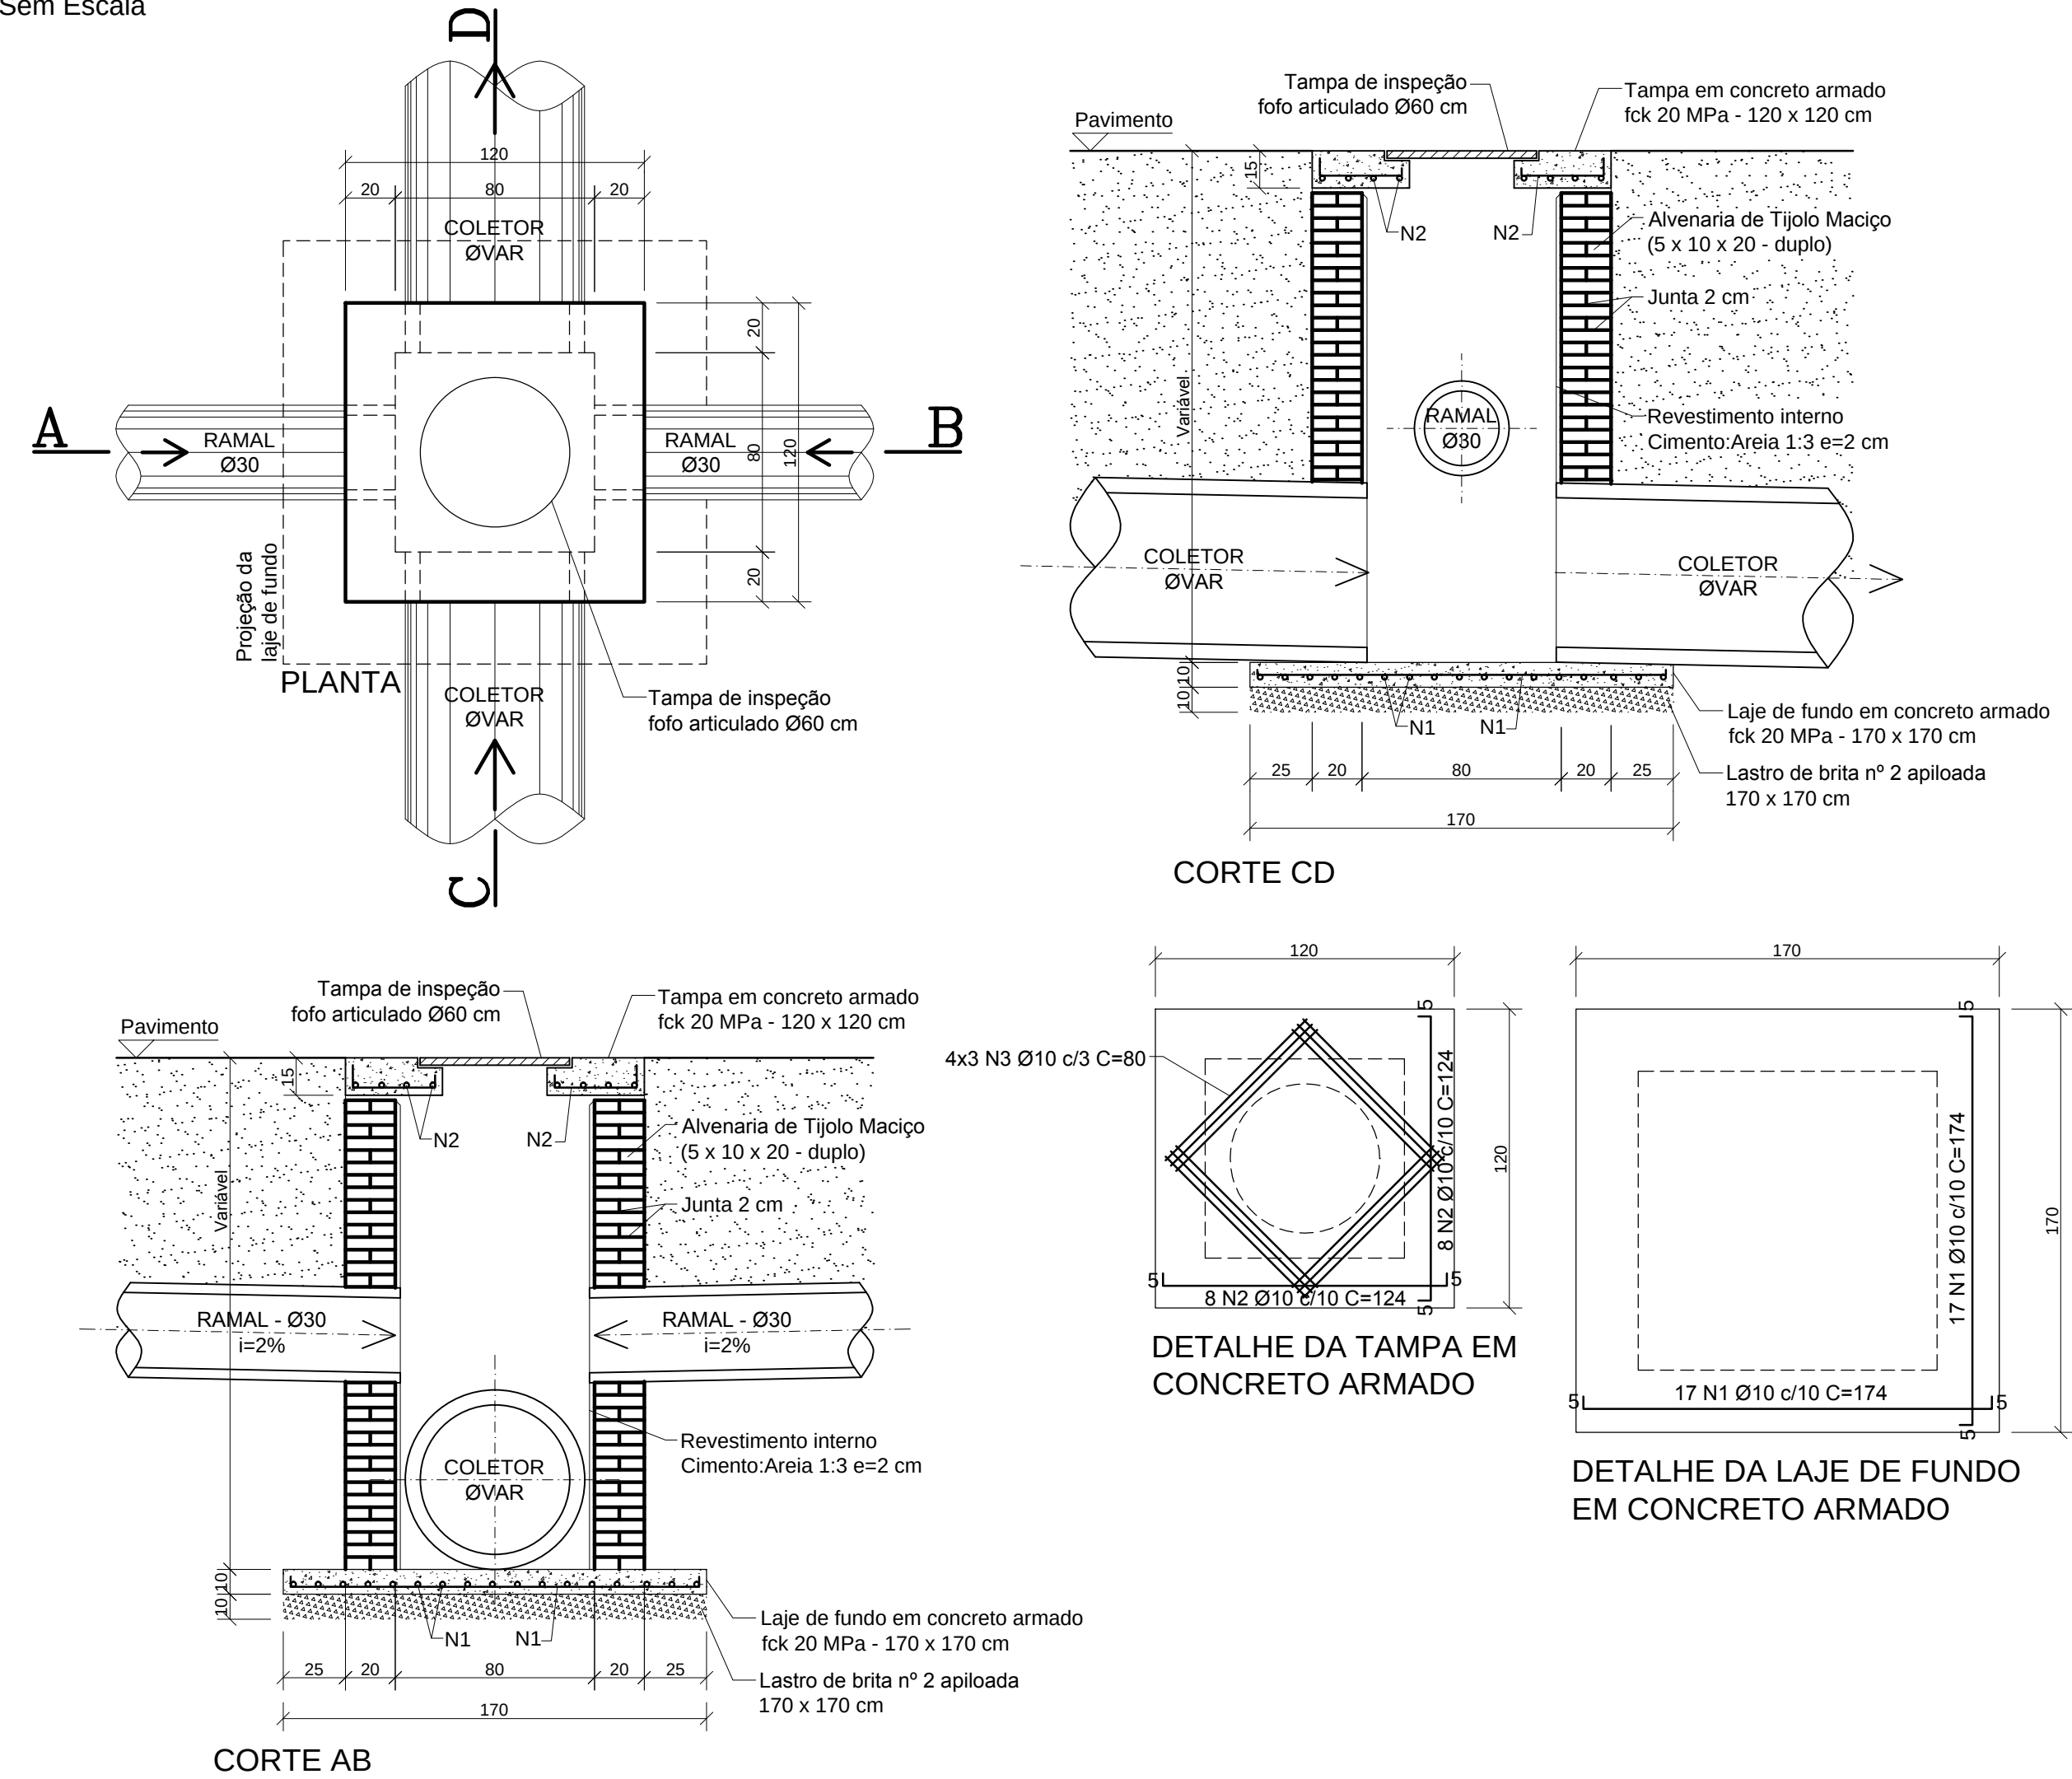



POÇO DE VISITA Ø40/60 cm - SIMPLES - PISTA/PASSEIO
Sem Escala

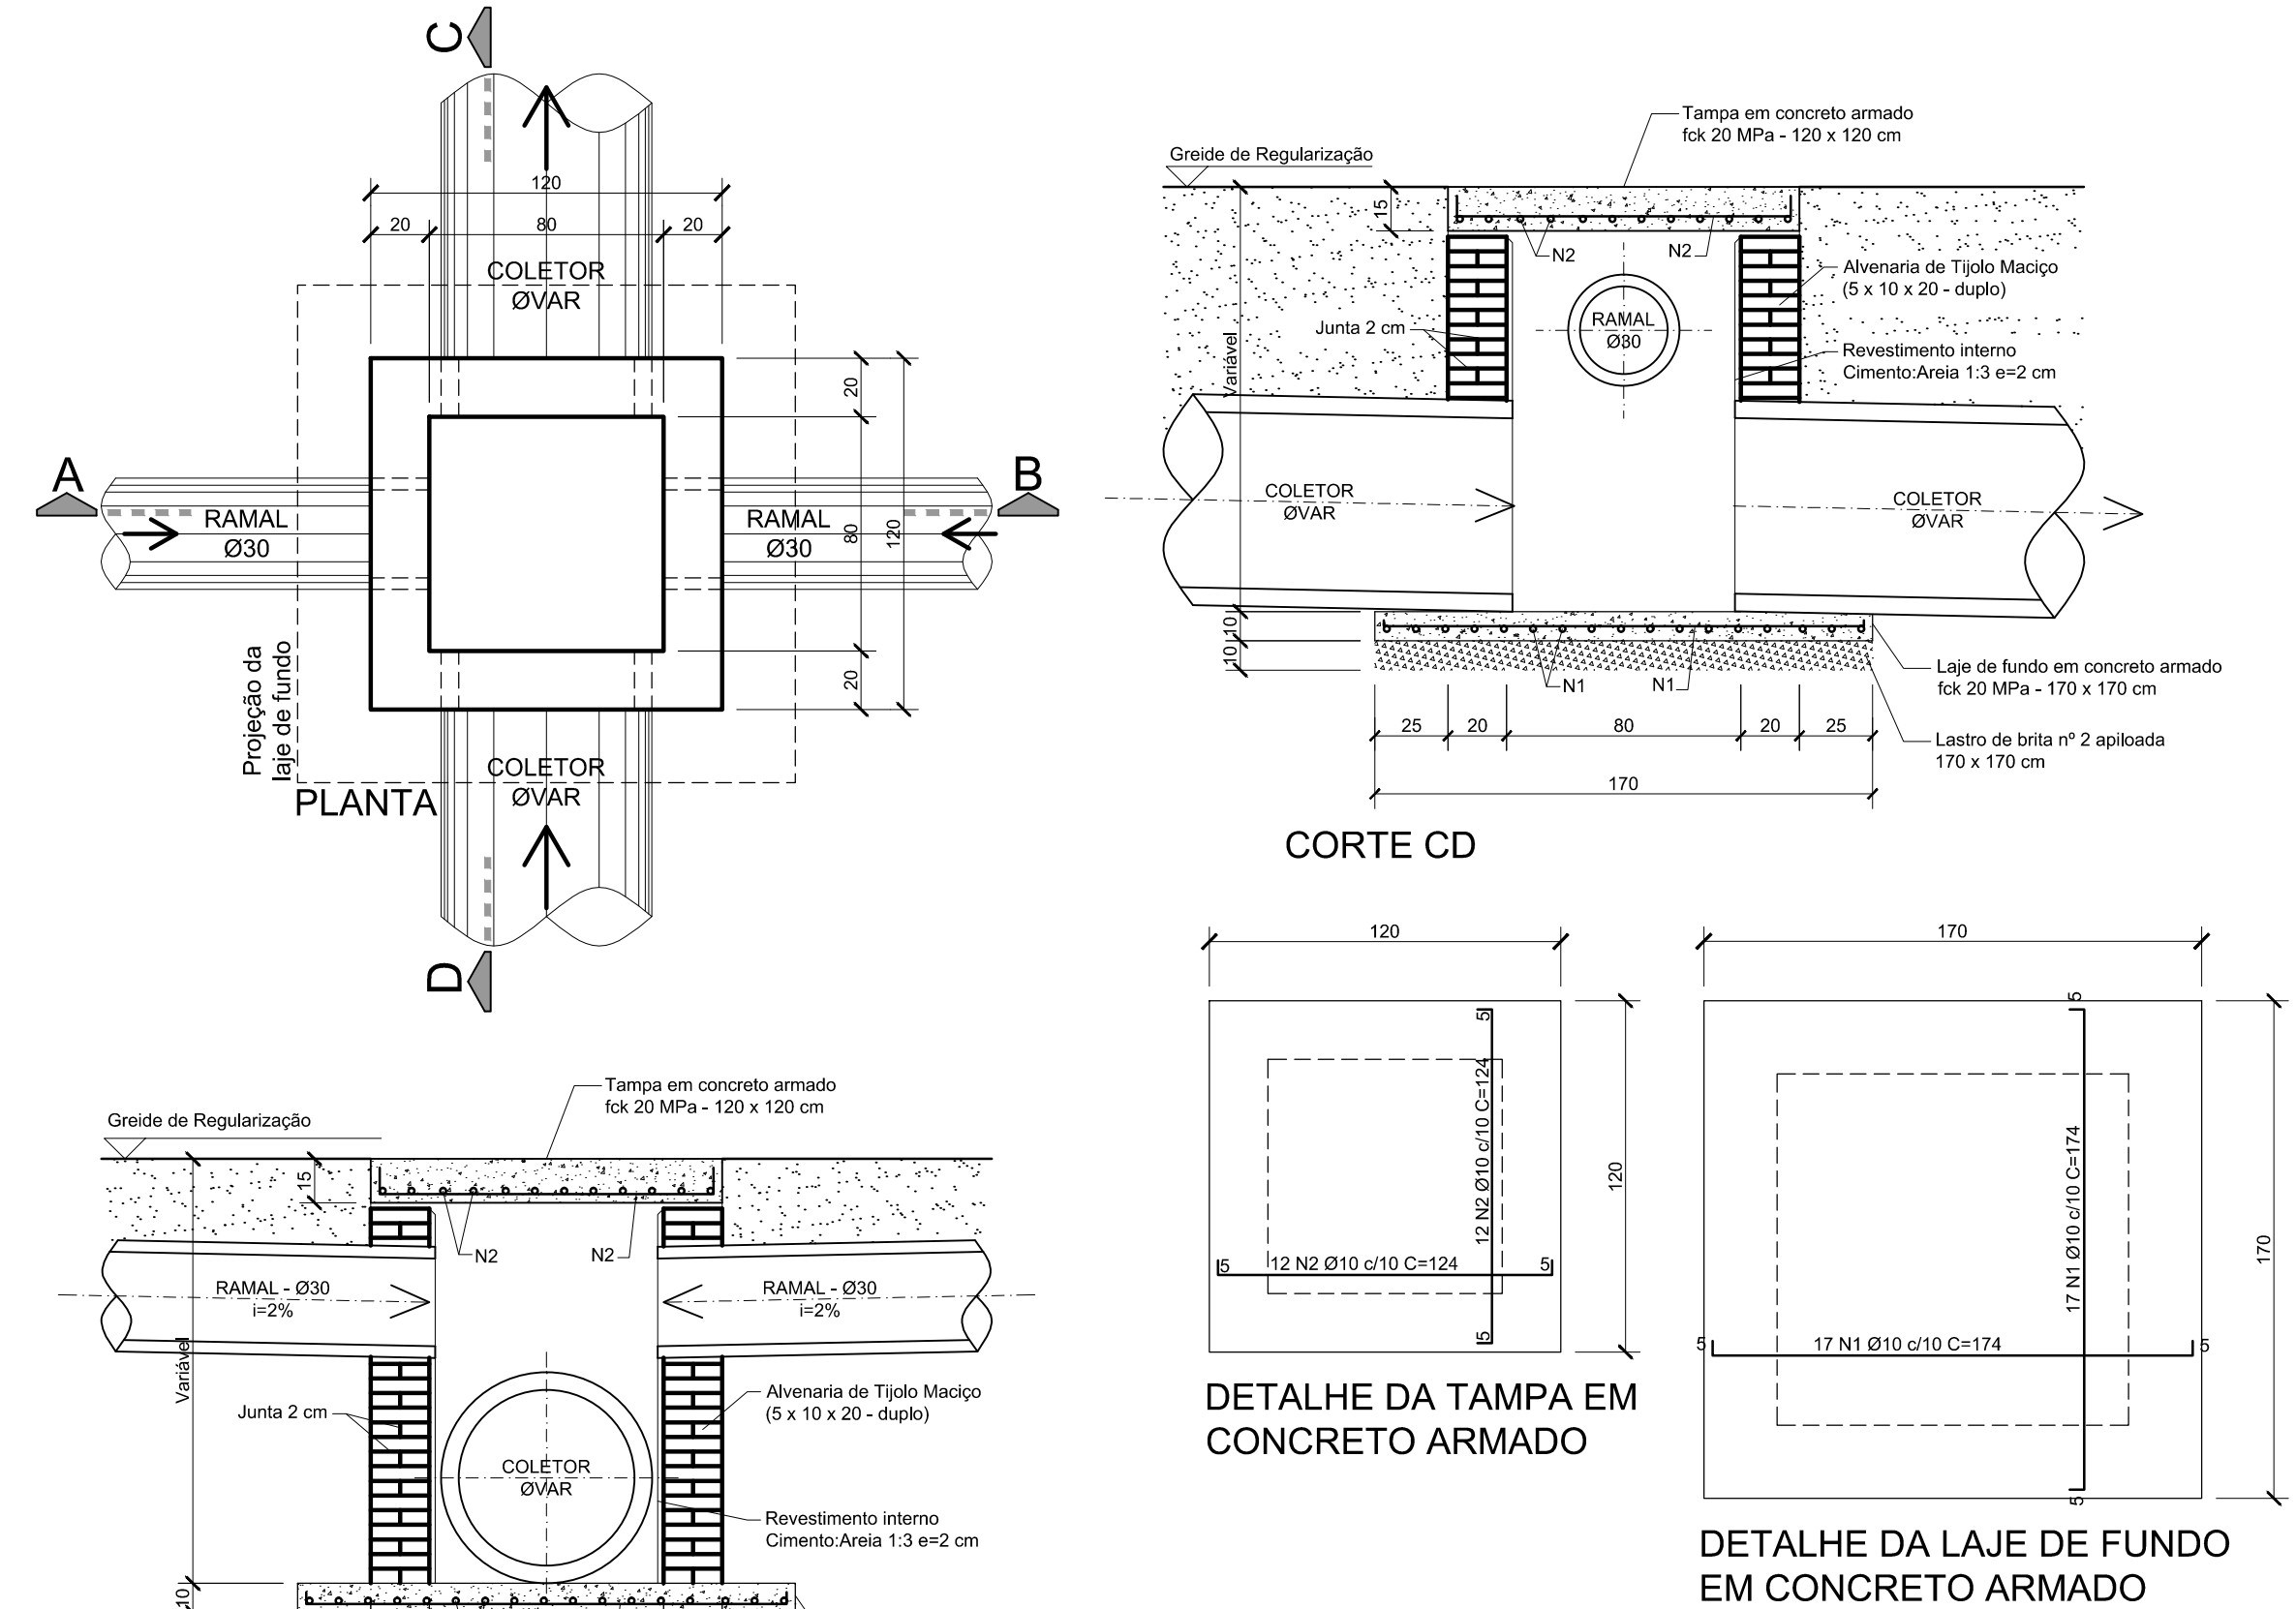

CAIXA DE LIGAÇÃO Ø40/Ø60 cm - SIMPLES - PISTA /PASSEIO
Sem Escala

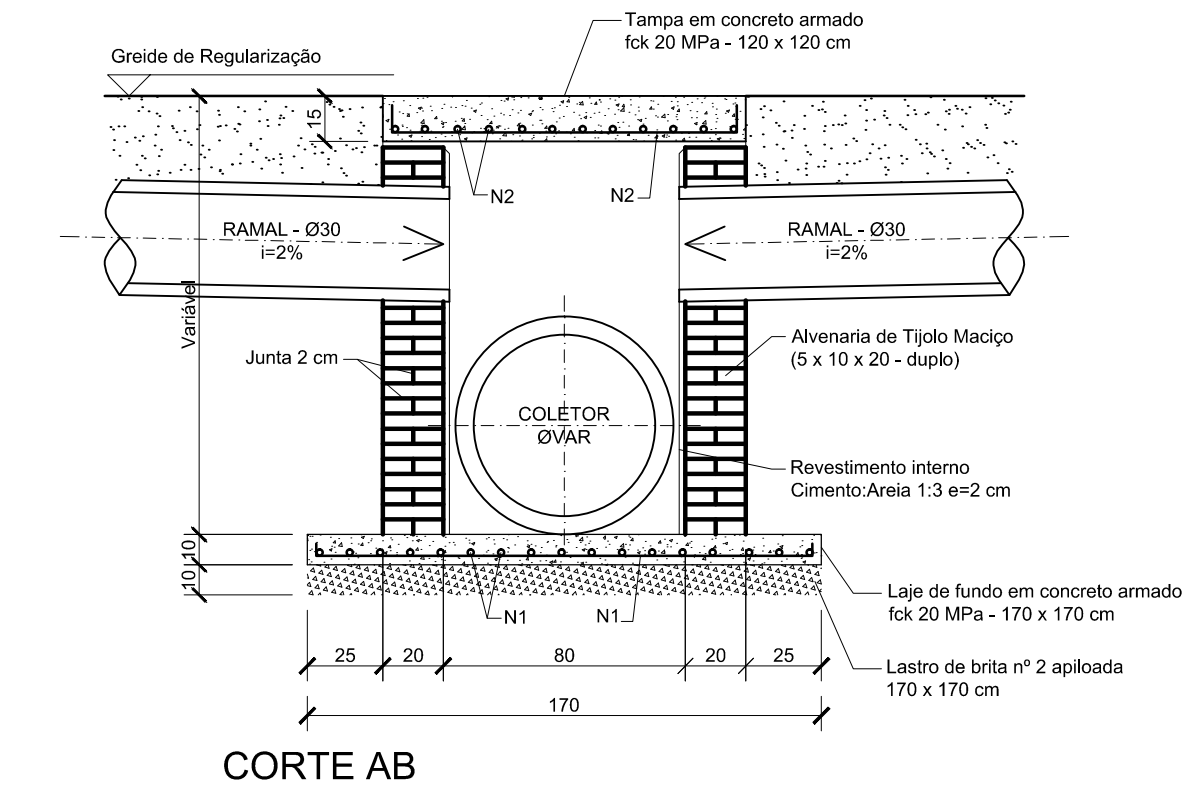

4	Reprogramação 4	02/2020	RAK
3	Reprogramação 3	09/2019	RAK
Revisão	Descrição	Data	Responsável

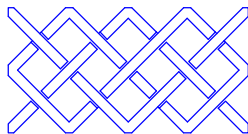

AMFRI - ASSOCIAÇÃO DOS MUNICÍPIOS DA REGIÃO DA FOZ DO RIO ITAJAÍ
Rua Luiz Lopes Gonzaga, nº 1655 - Bairro São Vicente - Itajaí-SC - CREA/SC nº 050968-0

Estado de Santa Catarina
Prefeitura Municipal de Porto Belo

Data
Setembro/2019
Escala
Indicada
Arquivo

Projeto
Pavimentação Asfáltica com Dren. Pluvial
Calçadas com Acessibilidade e Ciclovia
Local
Av. Governador Celso Ramos-Trecho 1
Bairro Perequê - Porto Belo-SC

Desenho
Rui
ART
Folha
12/15

Prefeitura Municipal
Emerson Luciano Stein
Prefeito Municipal
Projeto
Rubens Adriano Kinaipp
Engº Civil-CreaSC 086389-3