



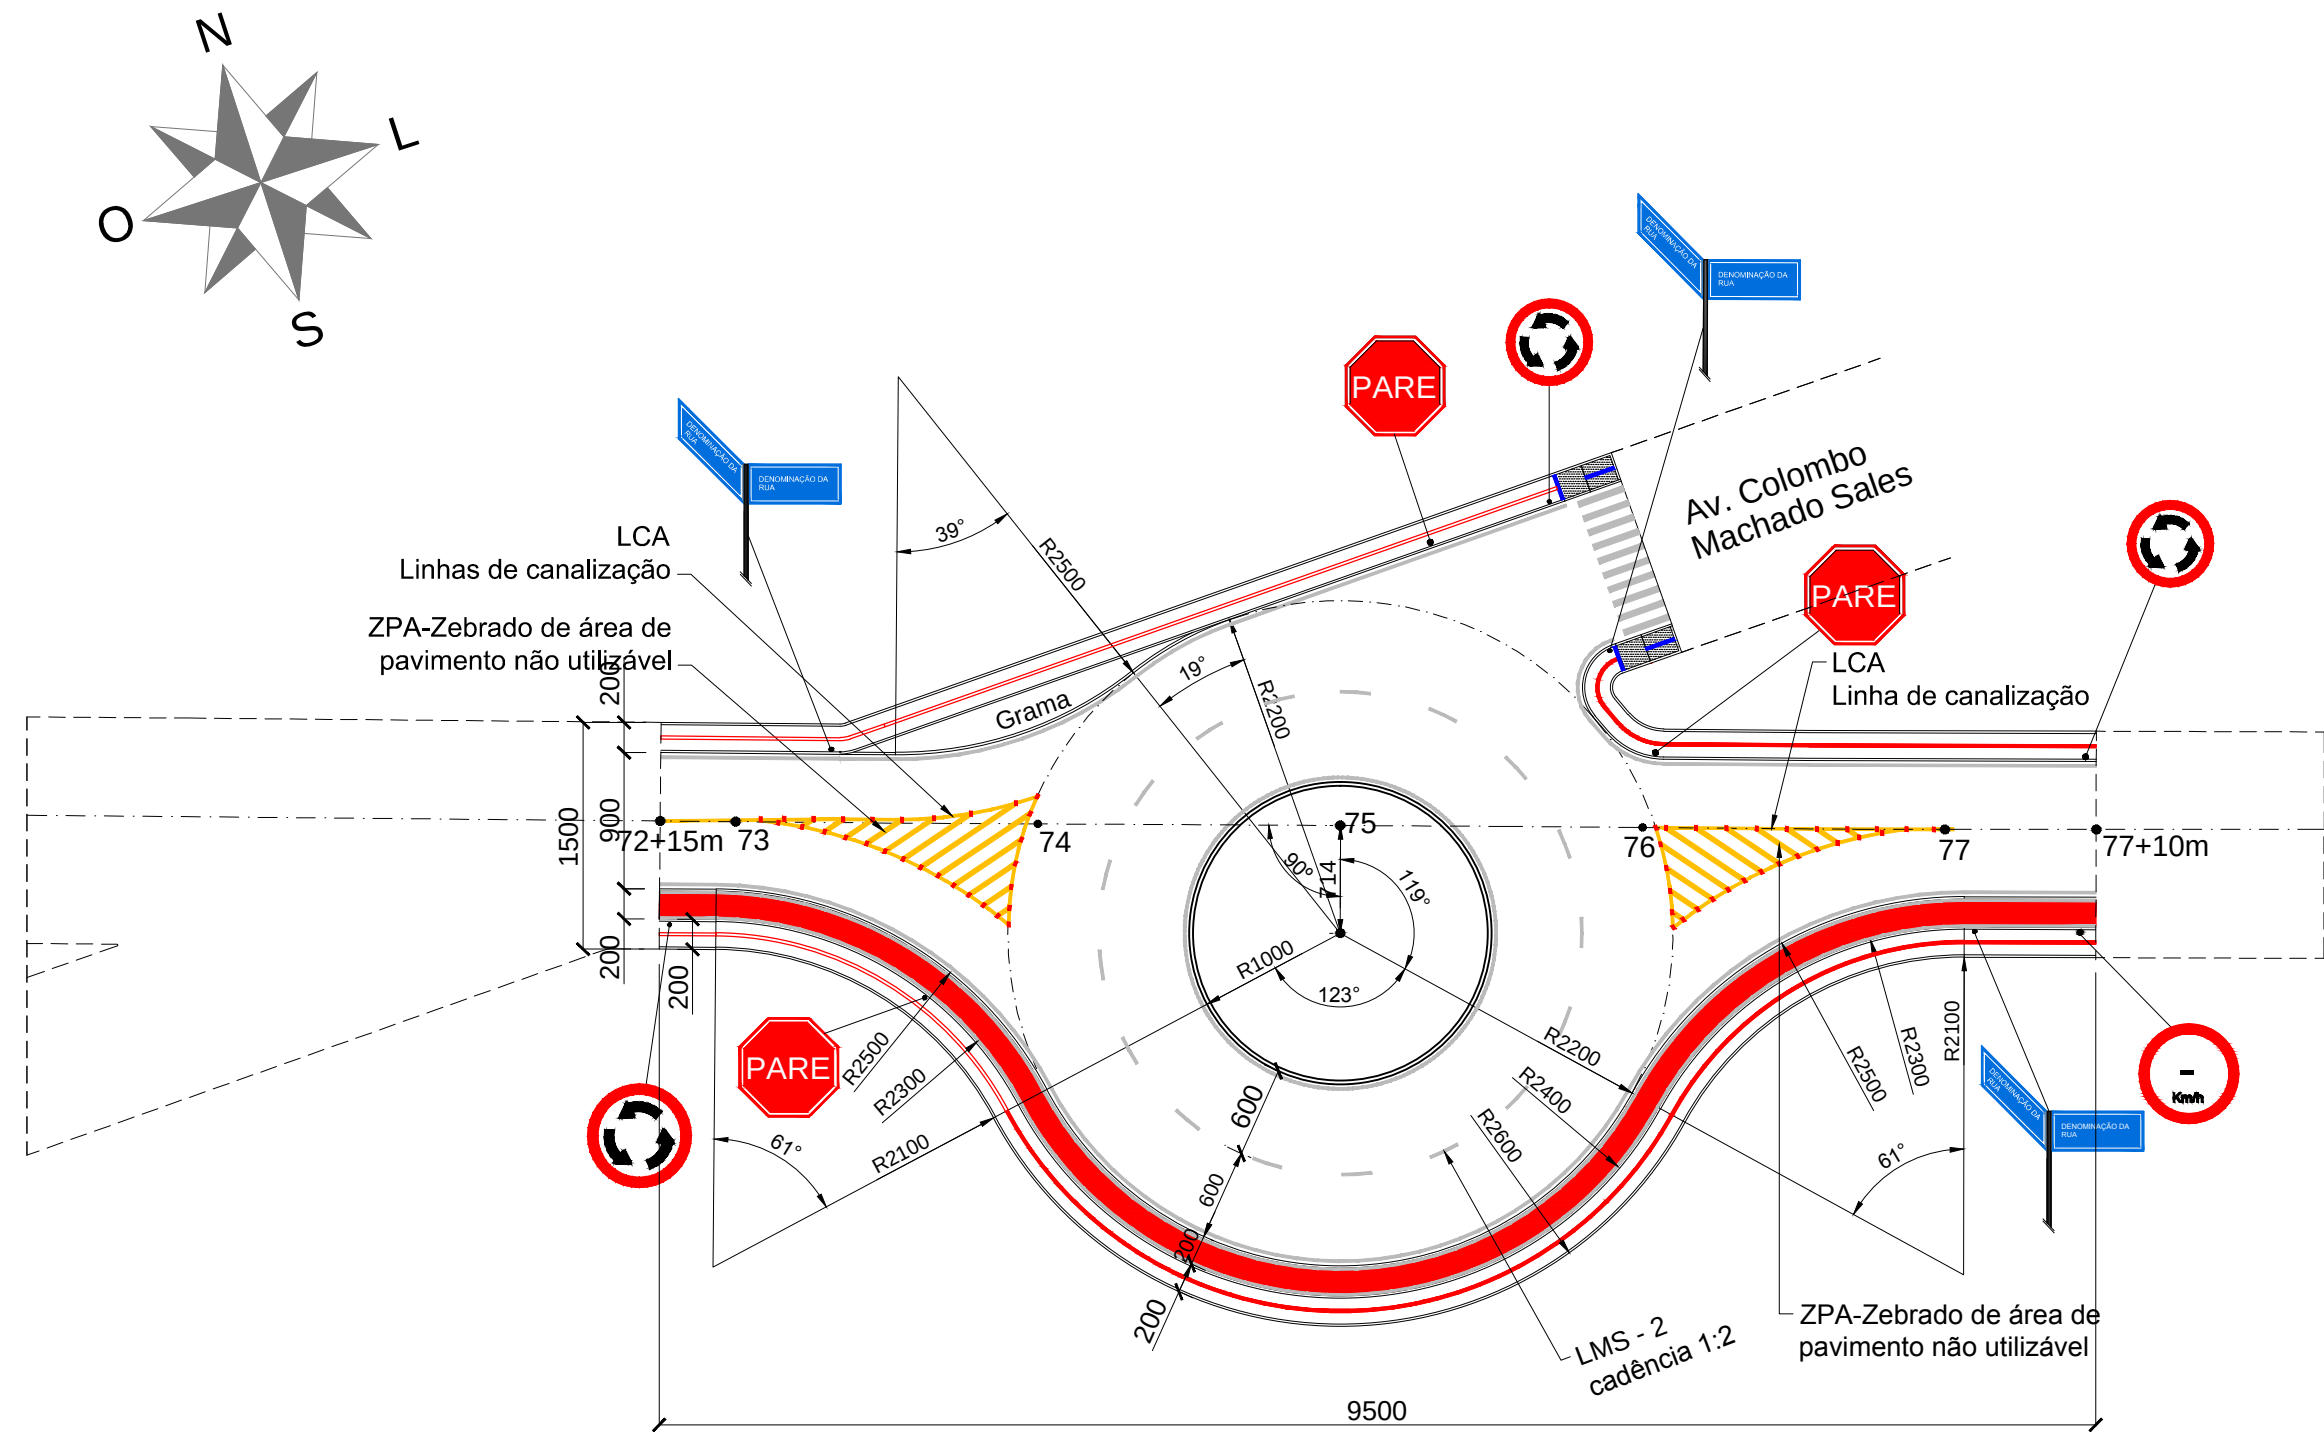


ROTATÓRIA 1
ESCALA 1/500

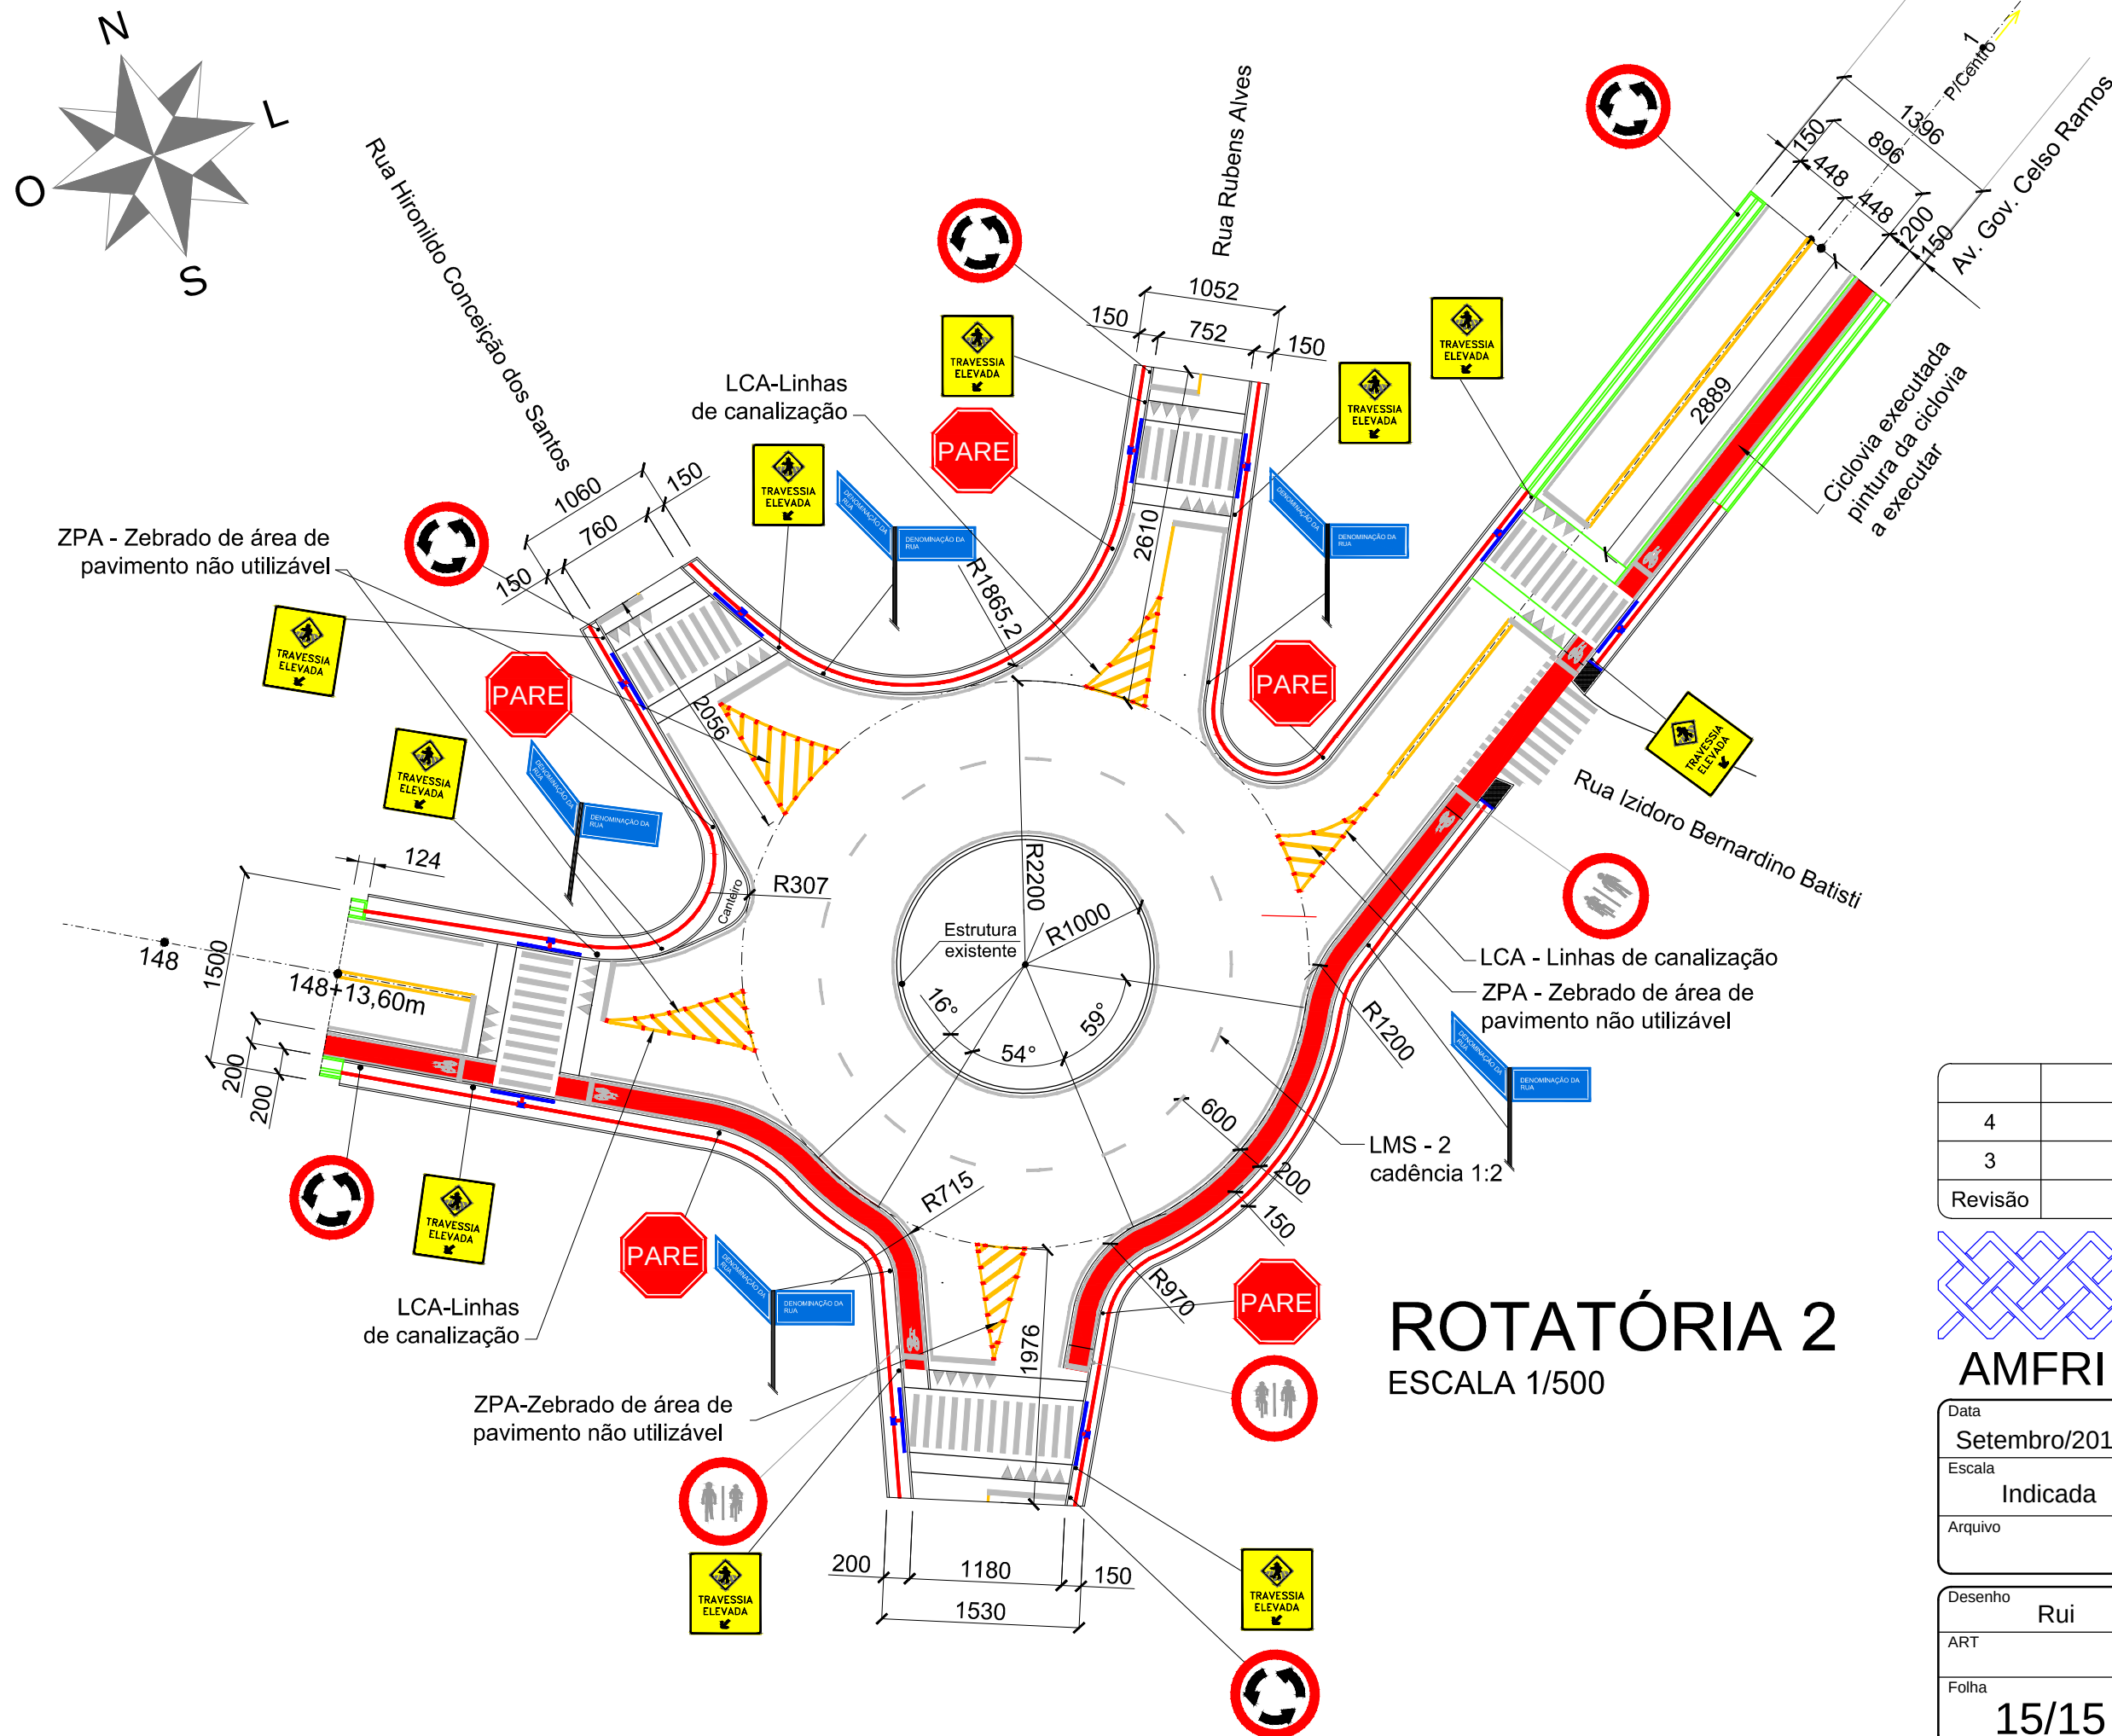

ROTATÓRIA 2
ESCALA 1/500

- Legenda**
- Linha de Meio-Fio externo / interno (a executar)
 - Estacas - (de 20 em 20 metros)
 - - - Eixo do Pavimento
 - ▬ Passeio em paver, tátil, meio fio (a executar)
 - ▬ Passeio em paver, tátil, meio fio (existentes)

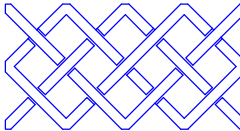4	Reprogramação 4	02/2020	RAK
3	Reprogramação 3	09/2019	RAK
Revisão	Descrição	Data	Responsável
<div><div>AMFRI</div><div><div>Projeto</div><div>Pavimentação Asfáltica com Dren. Pluvial</div><div>Calçadas com Acessibilidade e Ciclovia</div><div>Local</div><div>Av. Governador Celso Ramos-Trecho 1</div><div>Bairro Perequê - Porto Belo-SC</div></div><div><div>Conteúdo da folha</div><div>Planta Geométrica e Sinalização da Rotatória 1</div><div>Planta Geométrica e Sinalização da Rotatória 2</div></div></div>			
Desenho		Projeto	
ART		Emerson Luciano Stein	
Folha		Rubens Adriano Kinaipp	
15/15		Eng° Civil-CreaSC 086389-3	