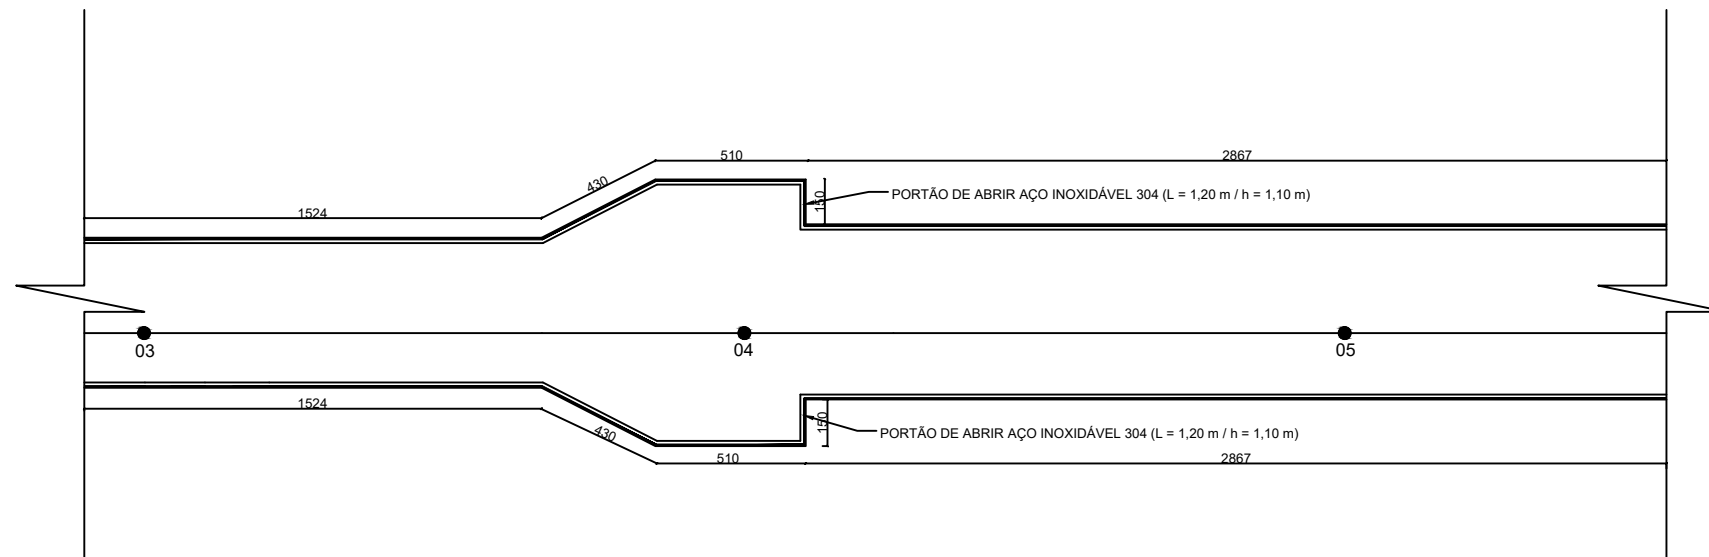
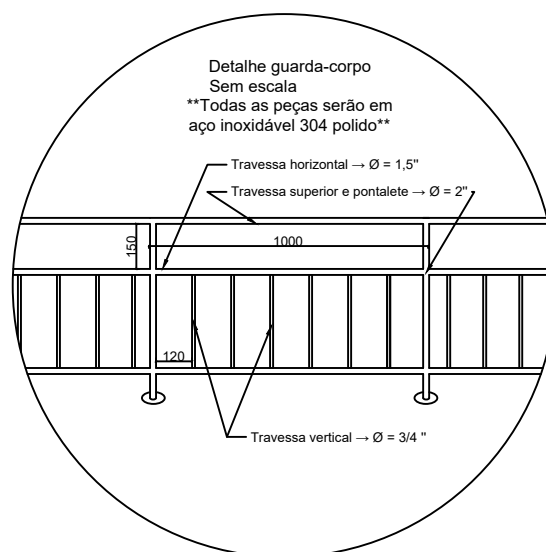


ESTADO DE SANTA CATARINA
PREFEITURA MUNICIPAL DE PORTO BELO

Estacas Total
09+11,38m

Escala
1:250

Data
Março/2021

Desenho
GUILHERME PRADO

Folha
02/04

Projeto
SUBSTITUIÇÃO DO GUARDA CORPO DO RECEPTIVO DE NAVIOS

Local
Rua Manoel Felipe da Silva, S/Nº, Bairro Centro

Assunto
Arquitetônico

Município
Porto Belo - SC

Prefeitura Municipal

EMERSON LUCIANO STEIN
Prefeito Municipal

Resp. Técnico

RAFAEL MAZZUCO
Eng. Civil - CREA/SC 170274-4