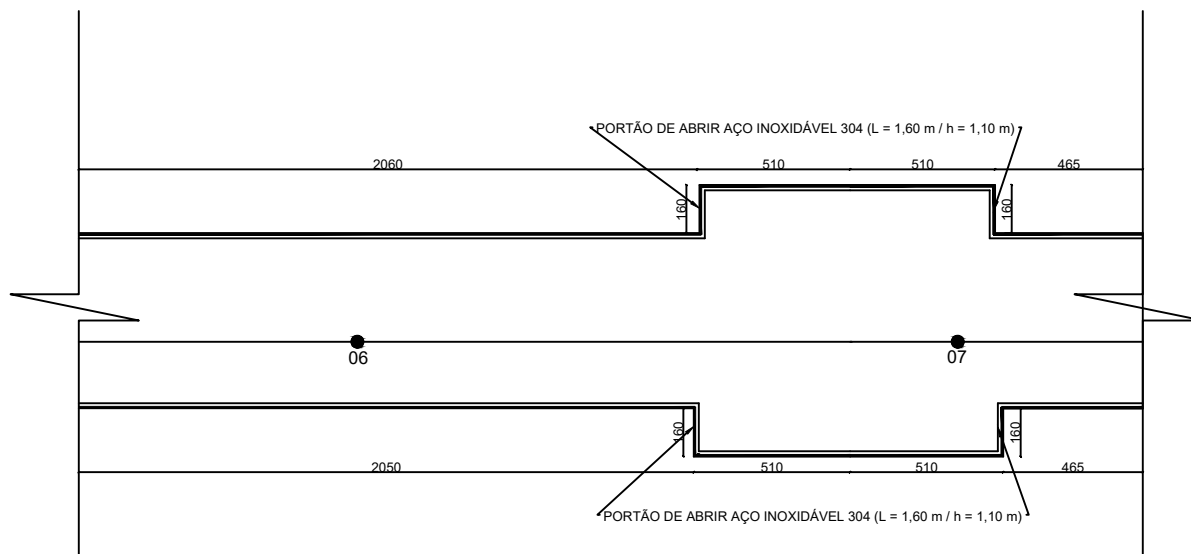
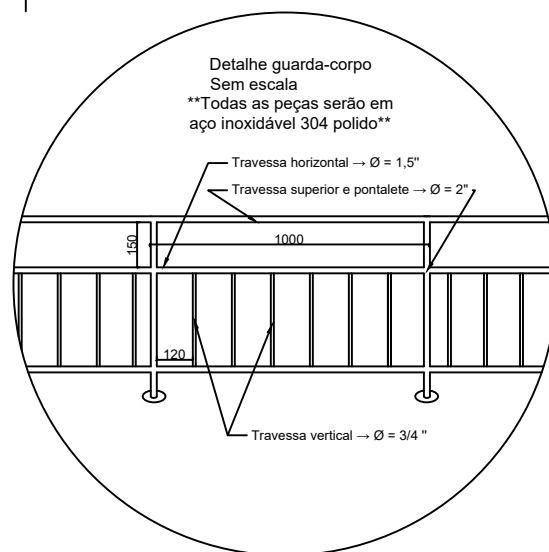


ESTADO DE SANTA CATARINA
PREFEITURA MUNICIPAL DE PORTO BELO

Estacas Total
09+11,38m
Escala
1:250
Data
Março/2021

Projeto
SUBSTITUIÇÃO DO GUARDA CORPO DO RECEPTIVO DE NAVIOS
Local
Rua Manoel Felipe da Silva, S/Nº, Bairro Centro
Assunto
Arquitetônico
Município
Porto Belo - SC

Desenho
GUILHERME PRADO
Folha
03/04

Prefeitura Municipal
EMERSON LUCIANO STEIN
Prefeito Municipal

Resp. Técnico
RAFAEL MAZZUCO
Eng. Civil - CREA/SC 170274-4