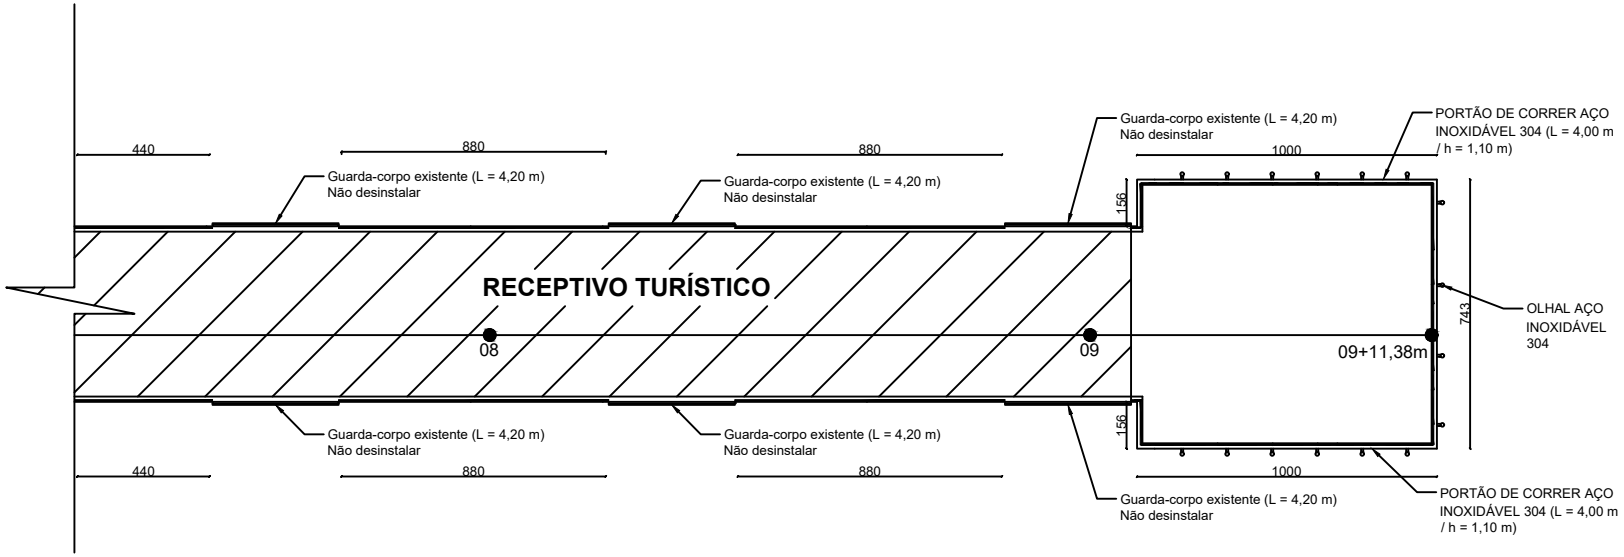

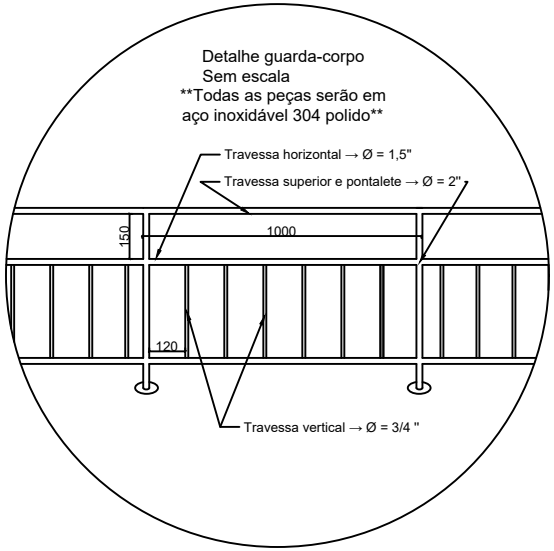

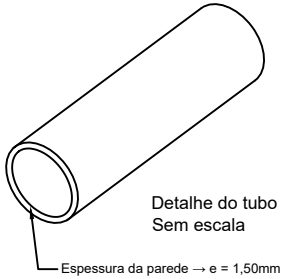

ESTADO DE SANTA CATARINA

PREFEITURA MUNICIPAL DE PORTO BELO

Estacas Total	09+11,38m
Escala	1:250
Data	Março/2021
Desenho	GUILHERME PRADO
Folha	04/04

Projeto
SUBSTITUIÇÃO DO GUARDA CORPO DO RECEPTIVO DE NAVIOS

Local
Rua Manoel Felipe da Silva, S/Nº, Bairro Centro

Assunto
Arquitetônico

Município
Porto Belo - SC

Prefeitura Municipal
EMERSON LUCIANO STEIN
Prefeito Municipal

Resp. Técnico
RAFAEL MAZZUCO
Eng. Civil - CREA/SC 170274-4