


SITUAÇÃO
ESC 1:2000

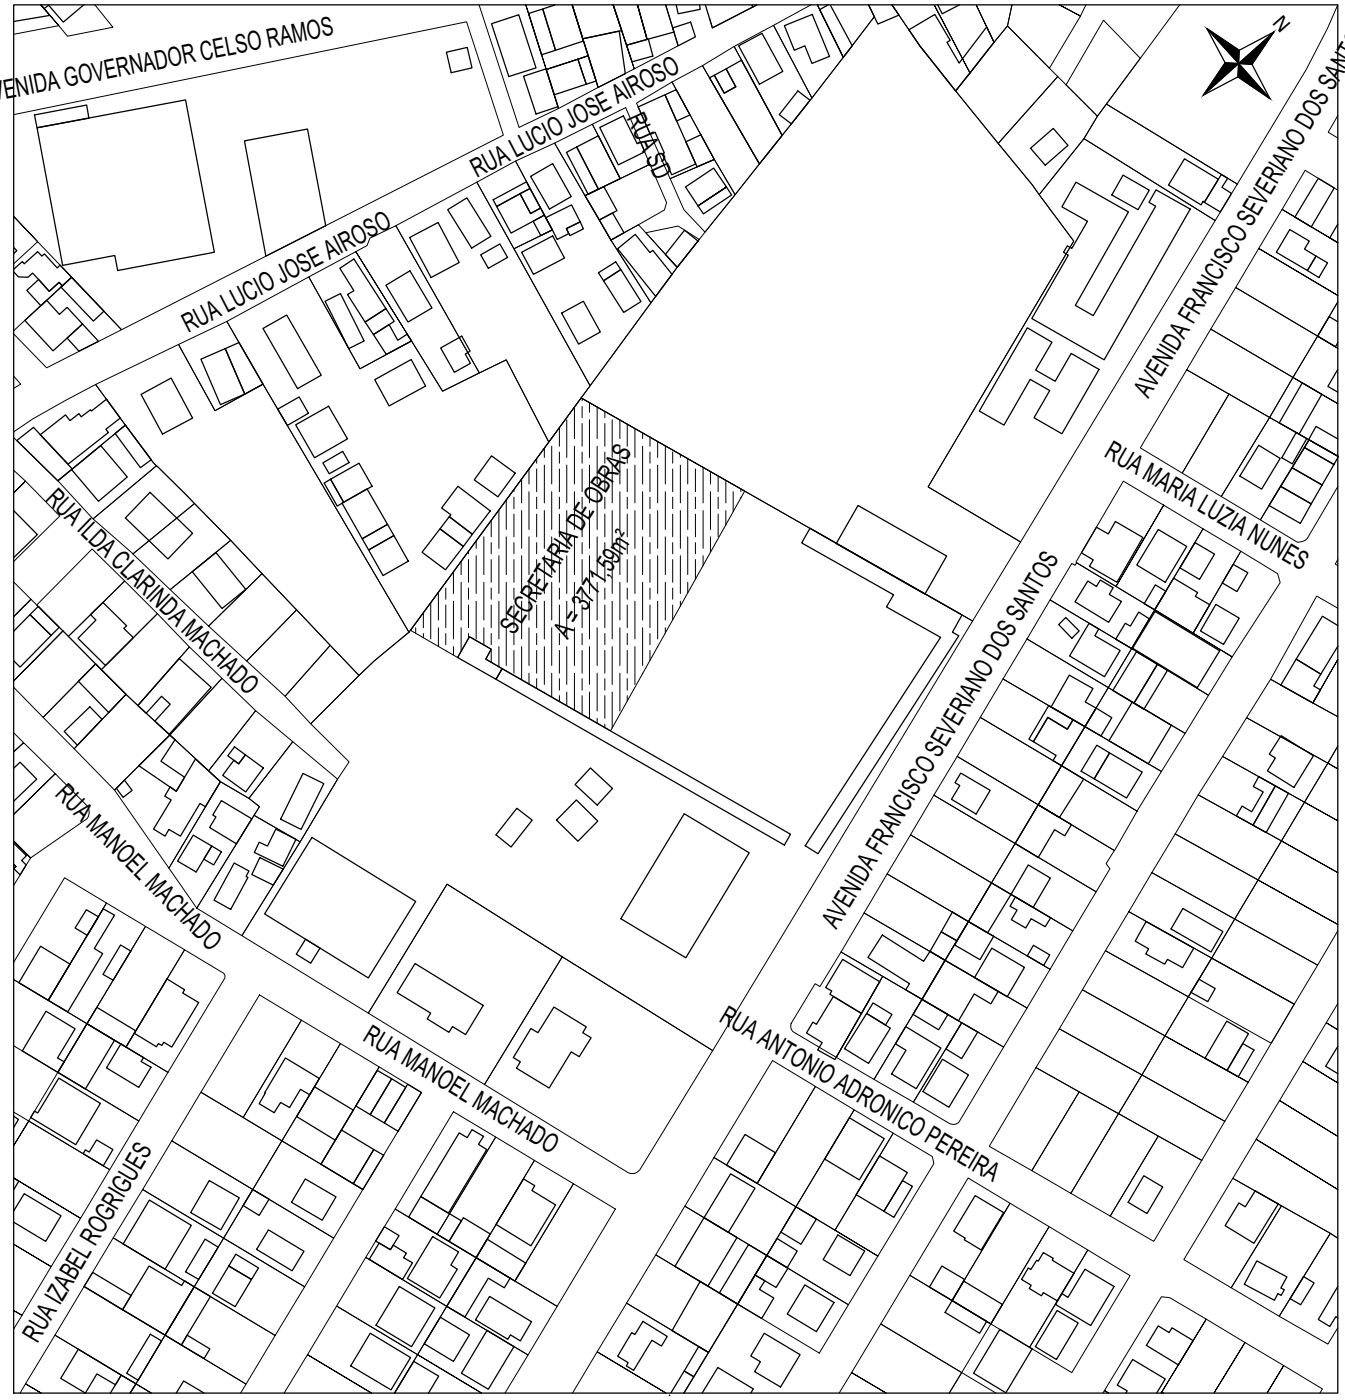

LOCALIZAÇÃO
SEM ESCALA

NOTAS:

CONSULTAR O MEMORIAL DESCRITIVO PARA MAIS INFORMAÇÕES.

OS MATERIAIS E SERVIÇOS DEVEM SEGUIR AS DIRETRIZES PREPOSTOS PELA ABNT.

RESPEITAR AS NORMAS REGULAMENTADORAS, EM ESPECIAL, A NR 18.

CONSULTAR A FISCALIZAÇÃO APÓS A LOCAÇÃO DOS PONTOS TOPOGRÁFICOS

O PROJETO EXECUTIVO, BEM COMO O DIMENSIONAMENTO DA ESTRUTURA SERÁ DE RESPONSABILIDADE DA EMPRESA EXECUTORA, SENDO INDISPENSÁVEL A APRESENTAÇÃO DE ART OU RRT DO PROJETO ESTRUTURAL E EXECUÇÃO.

ESTADO DE SANTA CATARINA
PREFEITURA MUNICIPAL DE PORTO BELO

Comprimento Total: 261,44 m2	Projeto: Muro de concreto pré-fabricado para cercamento da Secretaria de Obras de Porto Belo
Escala: Indicada	Local: Rua Ilda Clarinda Machado - Bairro Vila Nova
Data: Junho/2021	Assunto: Situação e Localização — Município: Porto Belo - SC
Desenho: R.O.S	Prefeitura Municipal: EMERSON LUCIANO STEIN, Prefeito Municipal — Resp. Técnico: ROMÁRIO HEIDEMANN JUNIOR, Eng. Civil - CREA/SC 162-152-4
Folha: 01/02	