




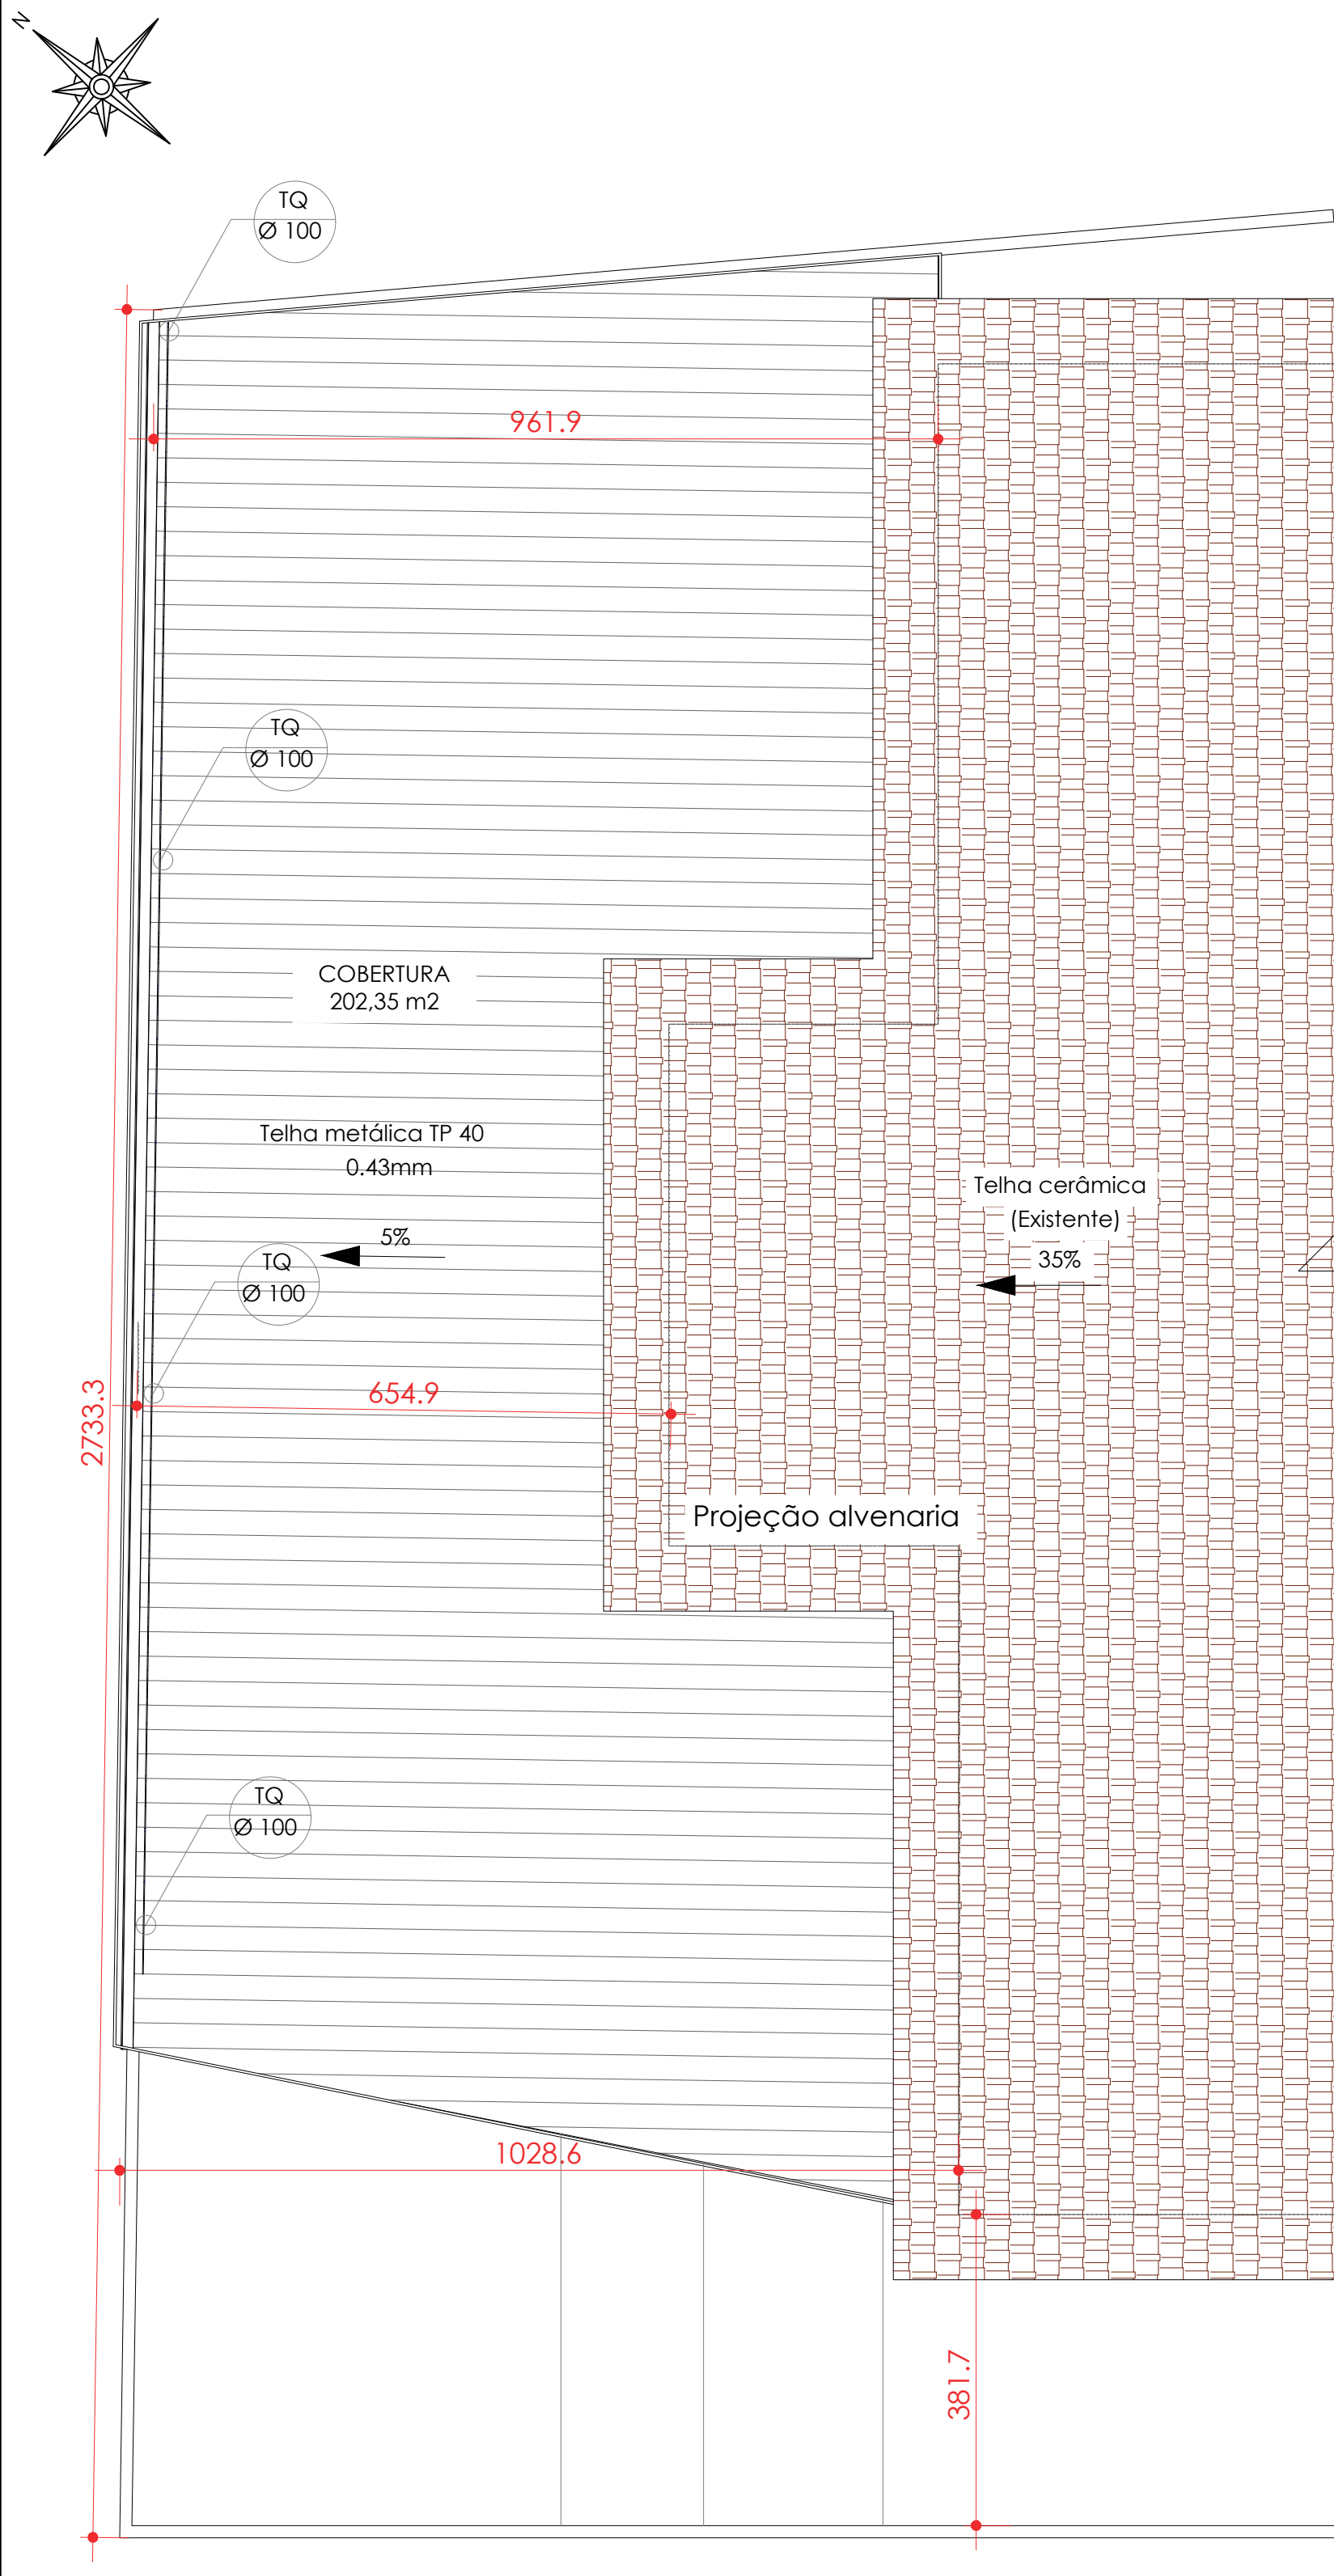


COBERTURA
Escala 1:75

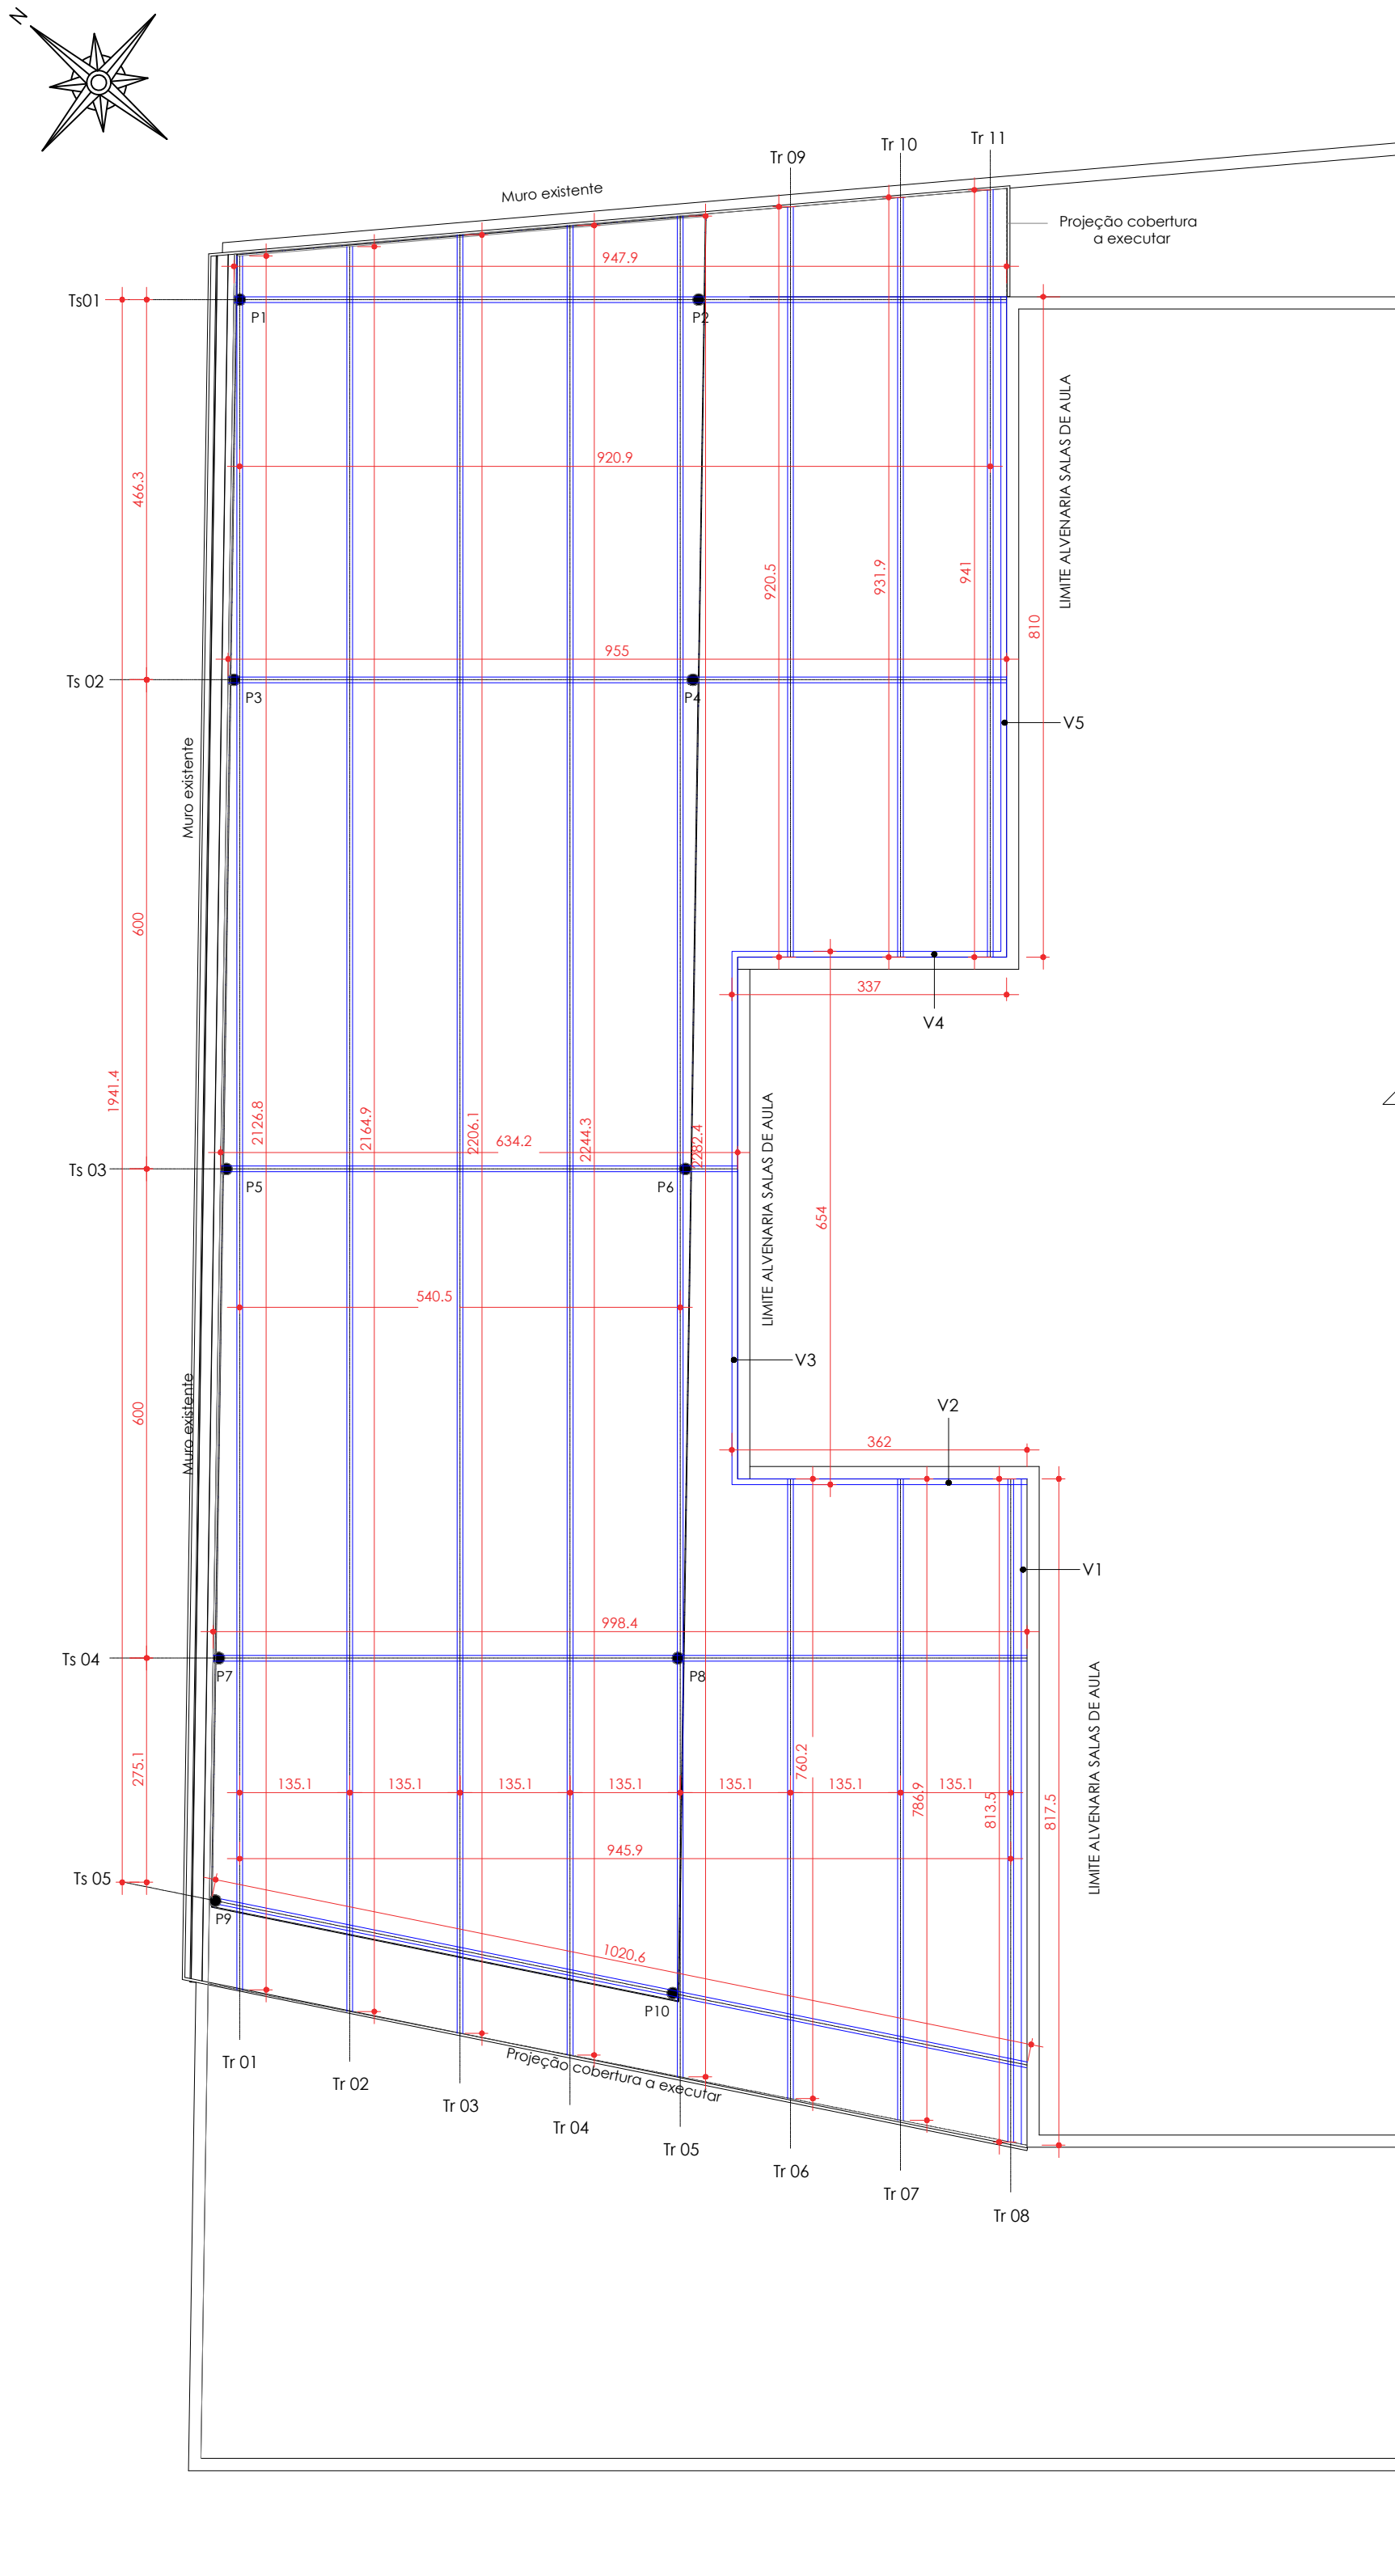


ESQUEMA TRAMA METÁLICA
Escala 1:75

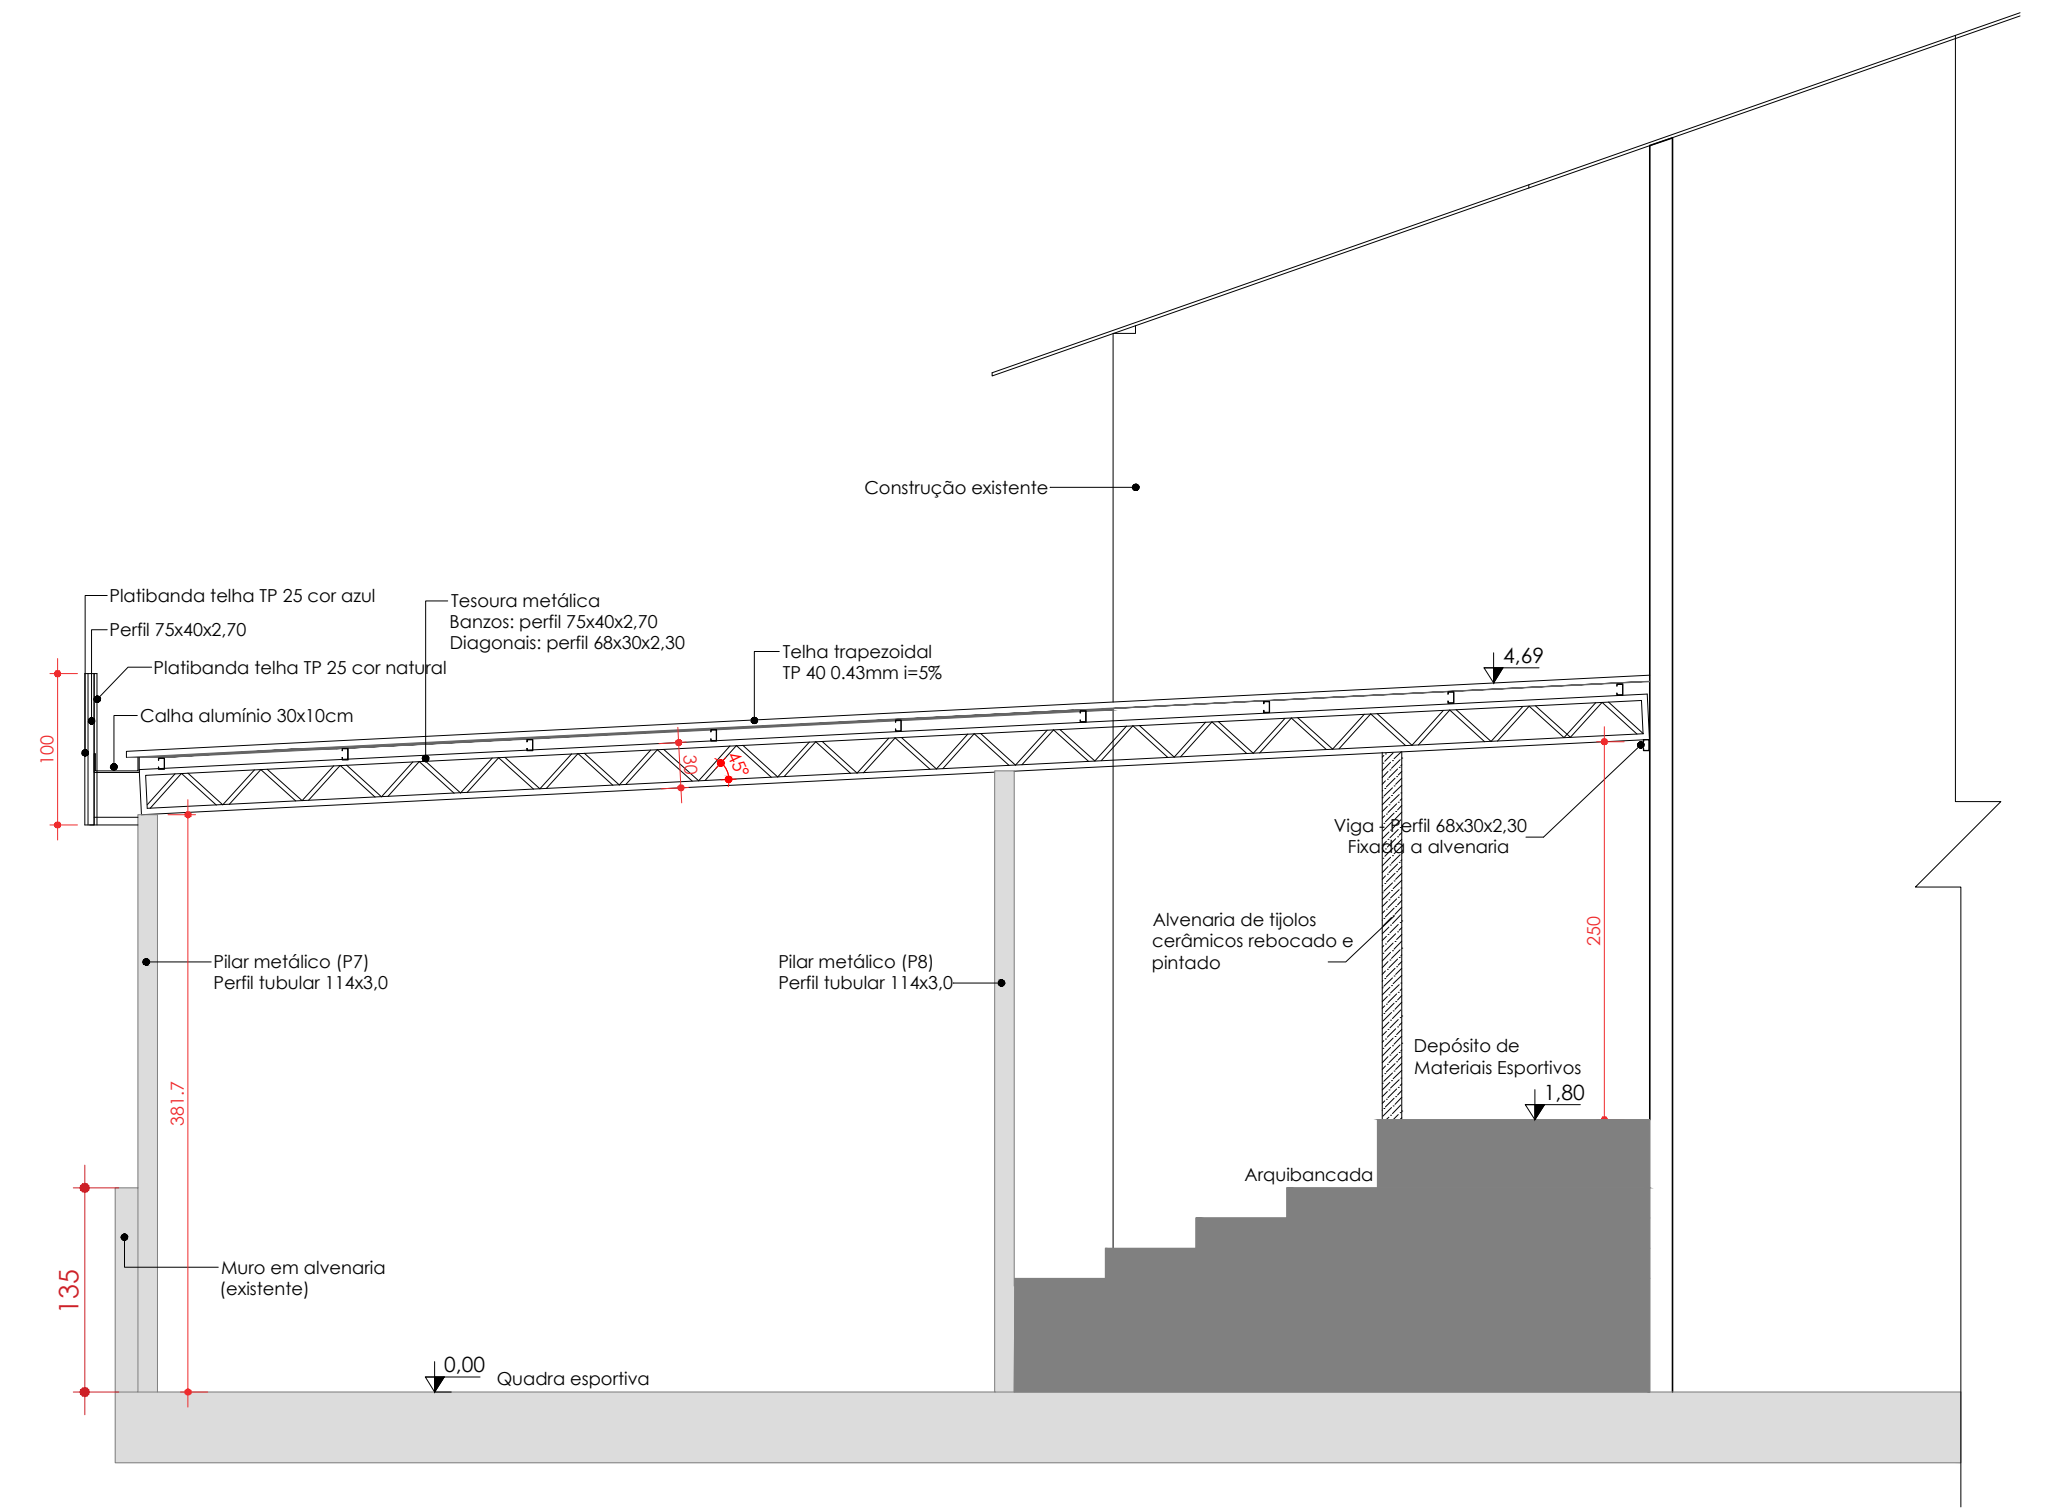


CORTE AA
Escala 1:50

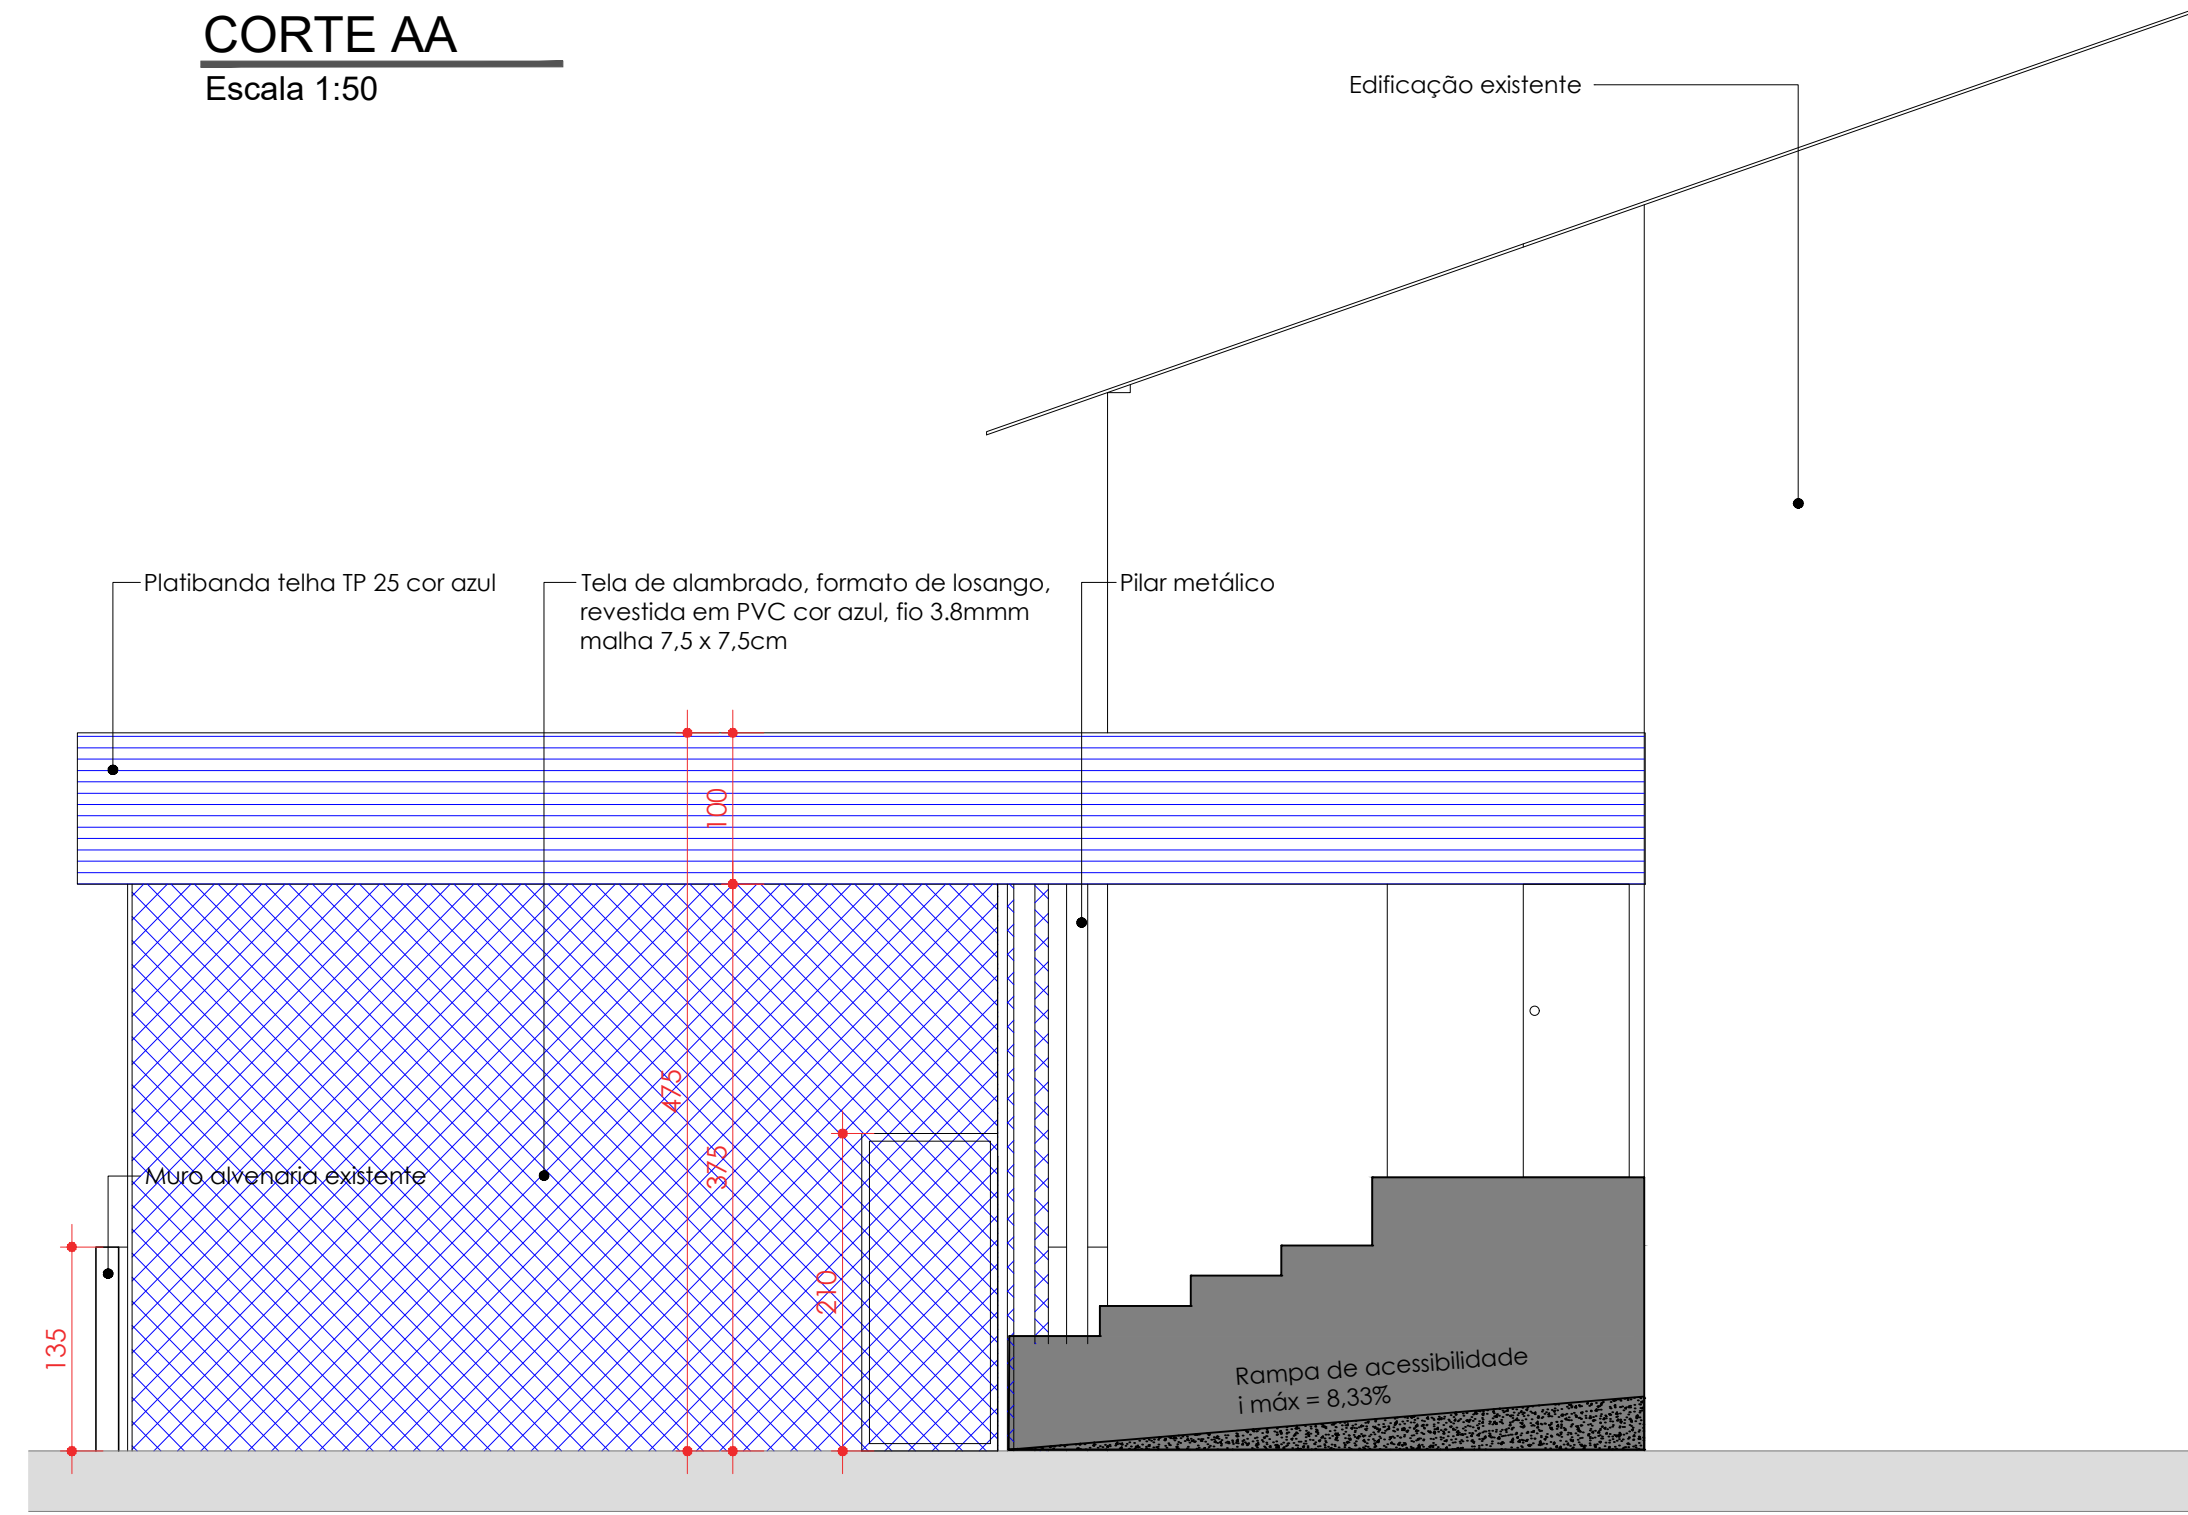

FACHADA OESTE
Escala 1:50

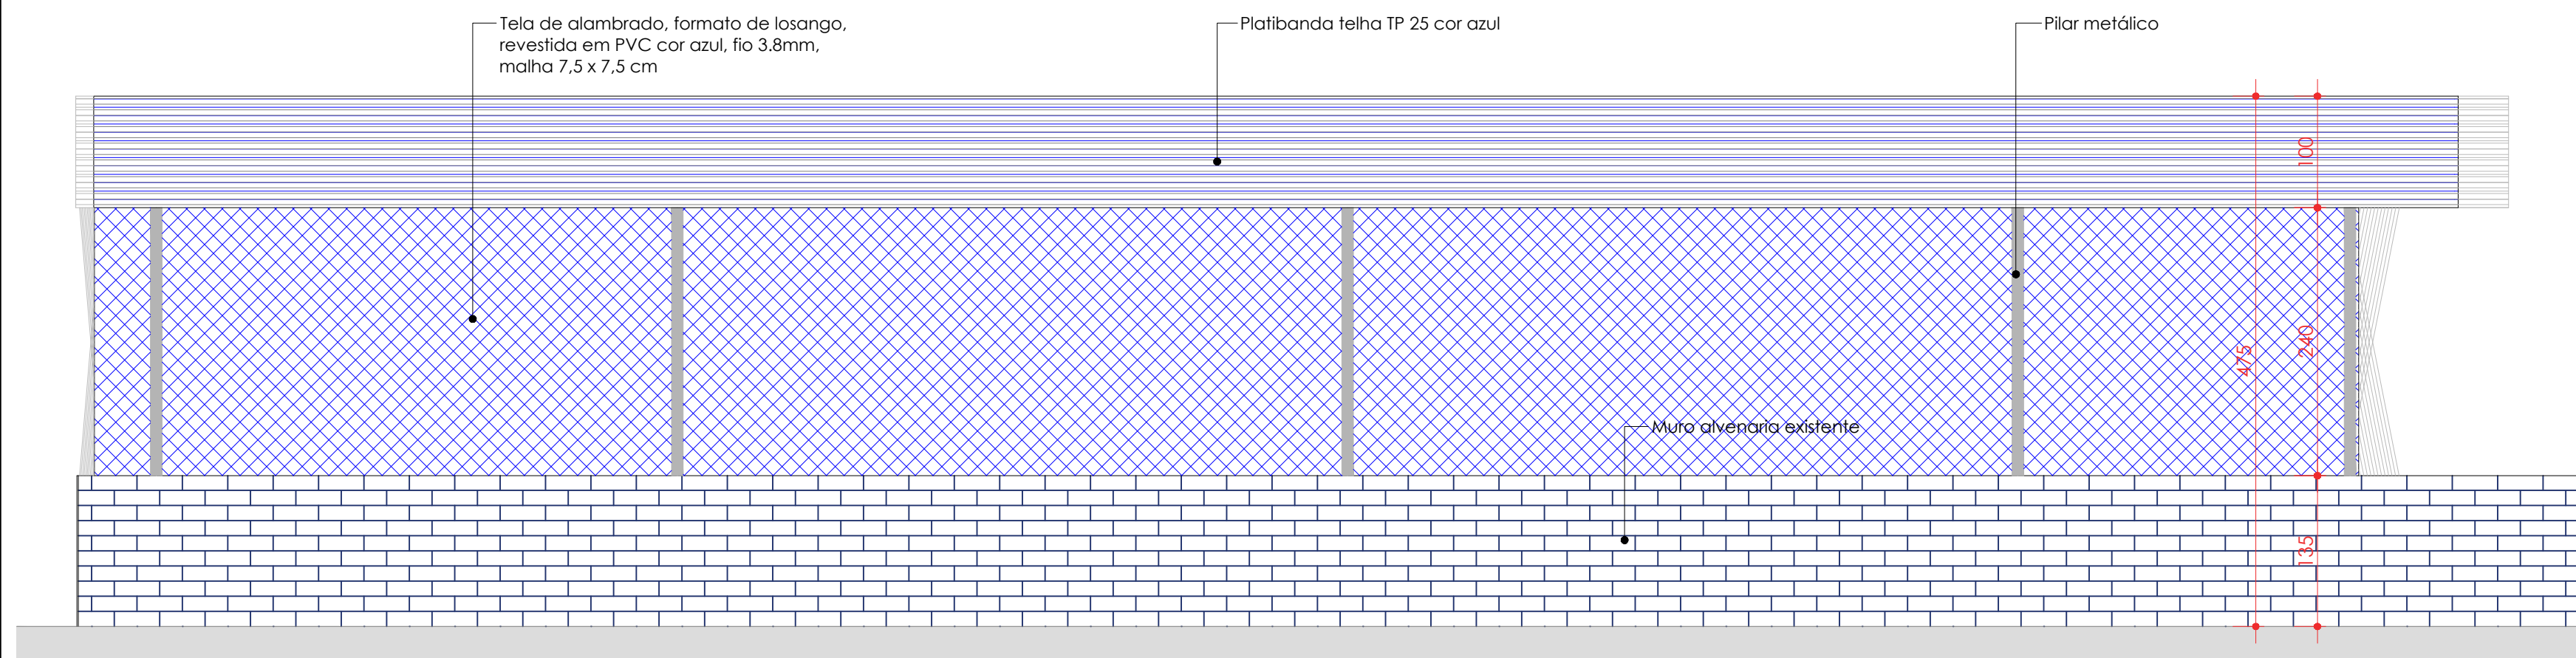

FACHADA NORTE
Escala 1:50

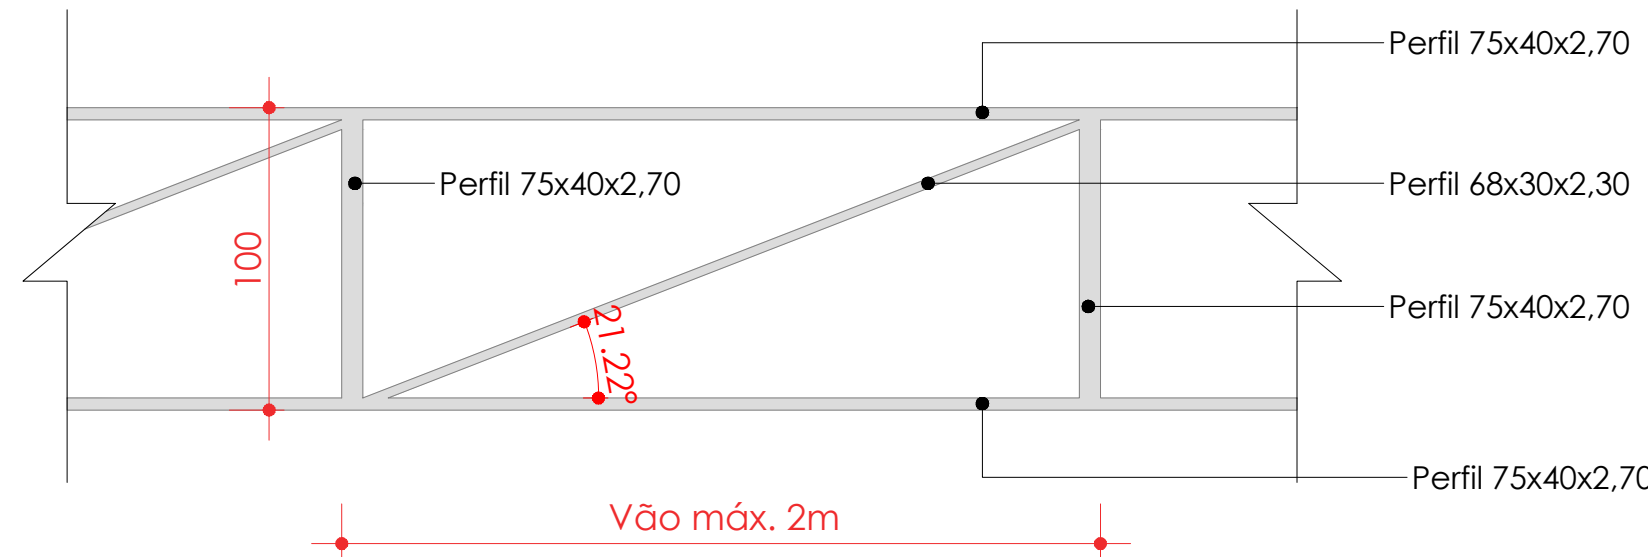

DETALHE ESTRUTURA DA PLATIBANDA
Escala 1:25



ESTADO DE SANTA CATARINA
PREFEITURA MUNICIPAL DE PORTO BELO

Revisão
00
Escala
Indicada
Data
Junho/2021

Projeto Básico
CONSTRUÇÃO DA COBERTURA E RECUPERAÇÃO DA QUADRA DE ESPORTES -
E.M. FRANCISCO JOSÉ MARQUES
Local
Rua Manoel Correia - Bairro Araújo
Assunto
Cobertura, Trama Met, Corte, Fachadas e Detalhe

Município
Porto Belo - SC

Desenho
RHJ
Folha
03/03

Prefeitura Municipal
EMERSON LUCIANO STEIN
Prefeito Municipal

Resp. Técnico
ROMÁRIO HEIDEMANN JUNIOR
Eng. Civil - CREA/SC 1621652-4