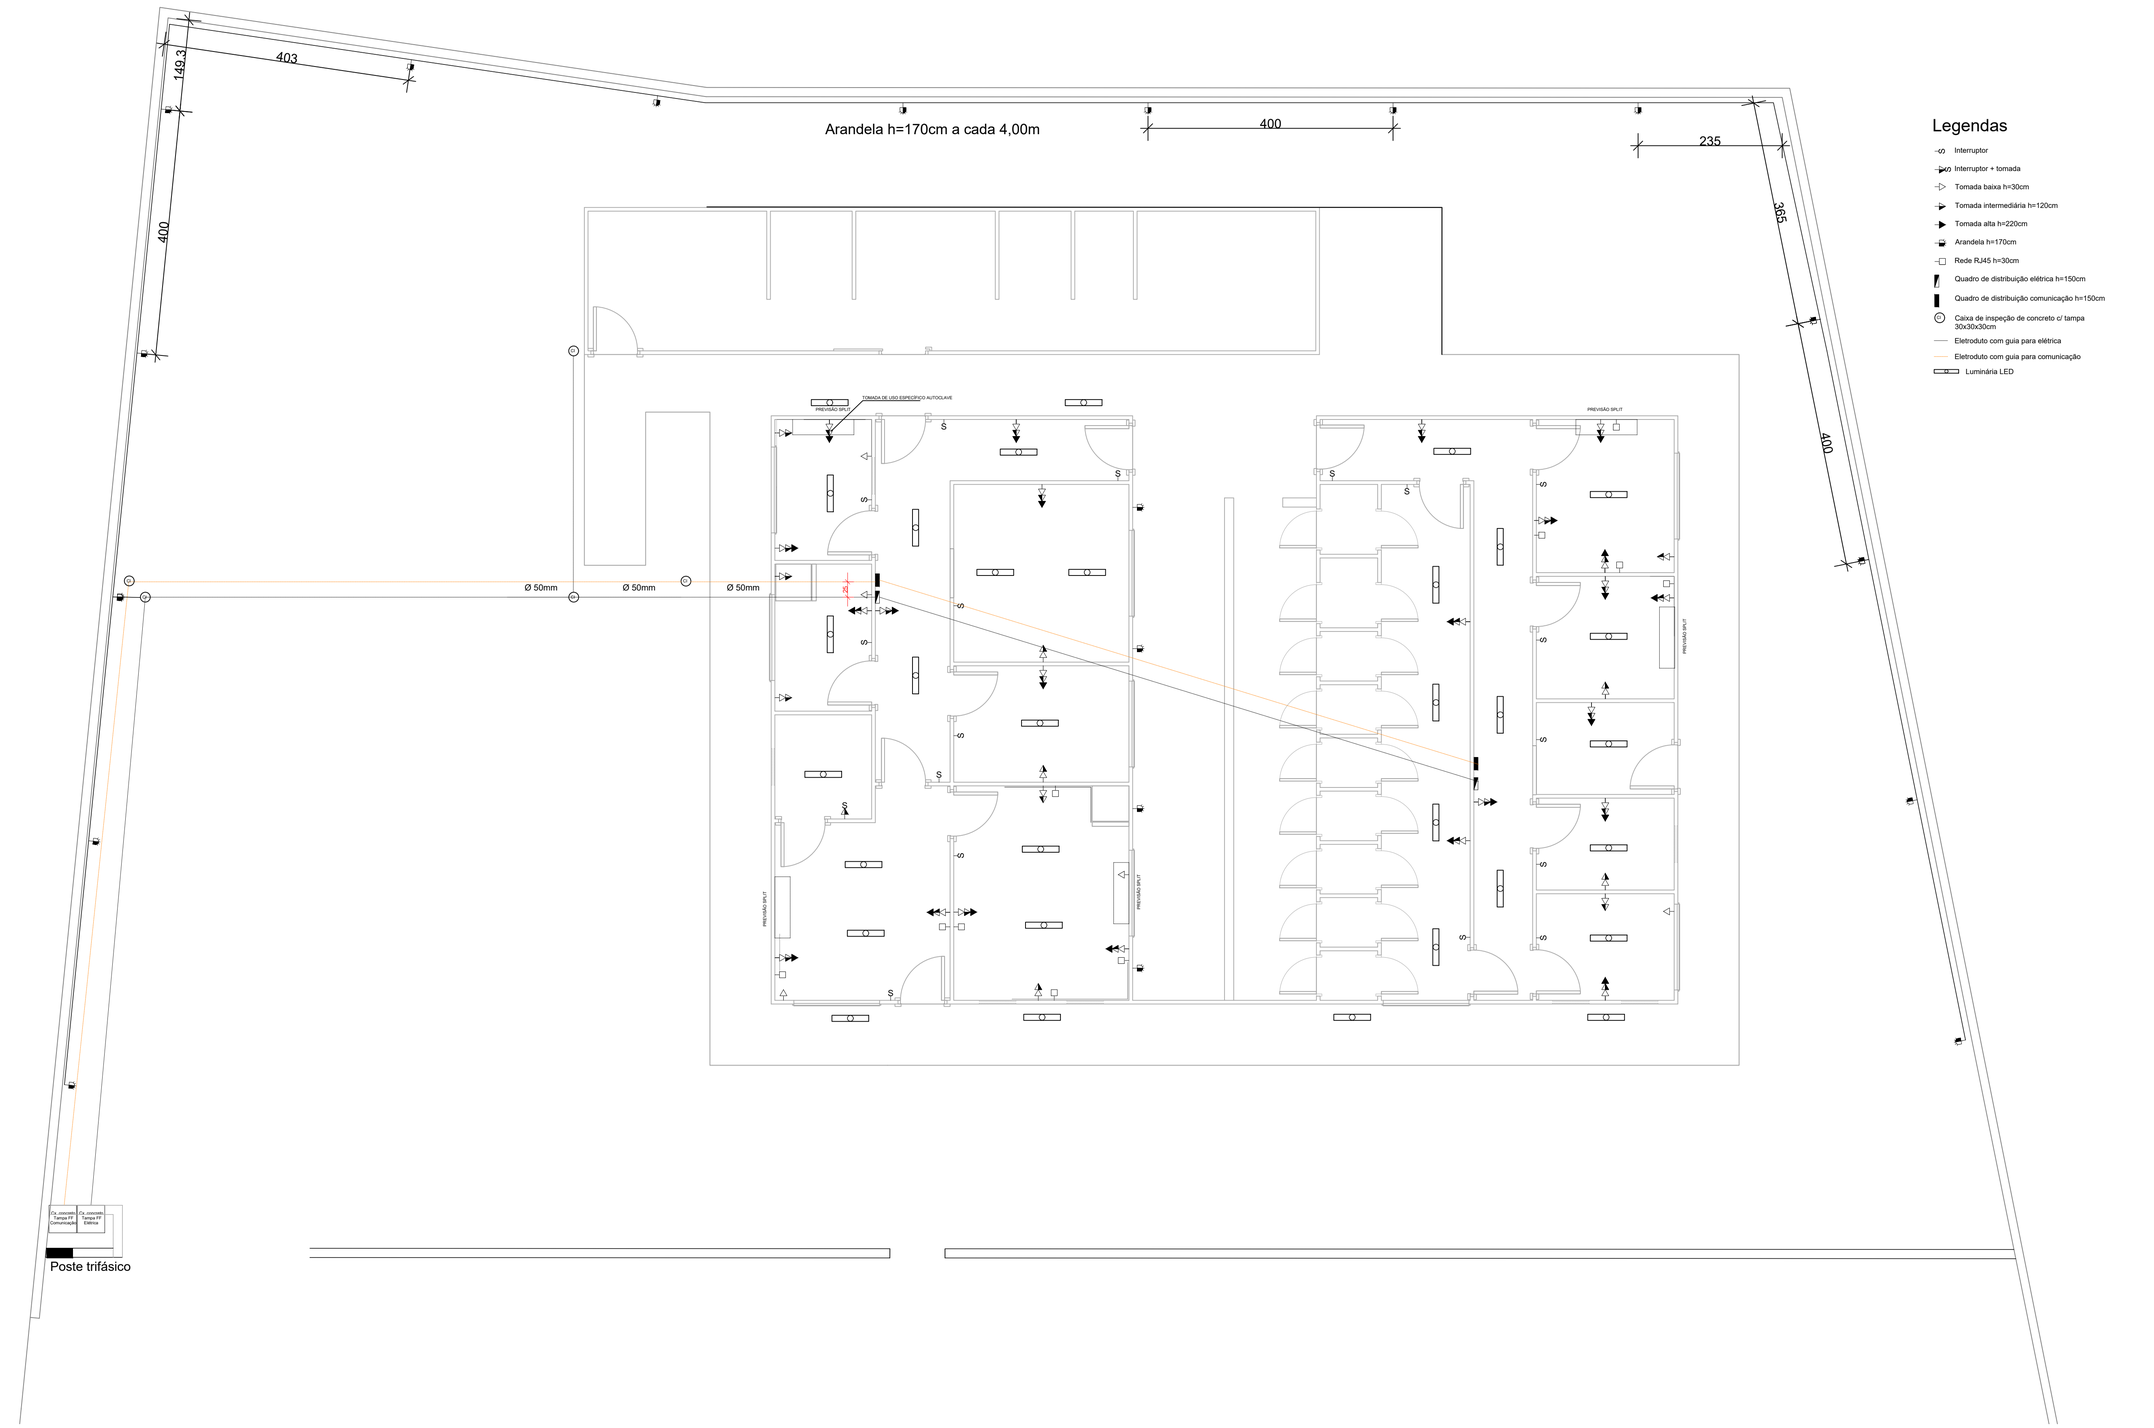


Legendas

- Interruptor
- Interruptor + tomada
- Tomada baixa h=30cm
- Tomada intermediária h=120cm
- Tomada alta h=220cm
- Arandela h=170cm
- Rede RJ45 h=30cm
- Quadro de distribuição elétrica h=150cm
- Quadro de distribuição comunicação h=150cm
- Caixa de inspeção de concreto c/ tampa 30x30x30cm
- Eletroduto com guia para elétrica
- Eletroduto com guia para comunicação
- Luminária LED

CROQUI ELÉTRICO
1 : 50
Medidas em centímetros

Revisão	Assunto	Data
00	Emissão Inicial	13/04/2022

ESTADO DE SANTA CATARINA
PREFEITURA MUNICIPAL DE PORTO BELO

Croqui Elétrico
Escala: Indicada
Data: Abril/2022
Desenho: WILIAN
Folha: ÚNICA

Projeto: Centro de Bem-Estar Animal
Estatística
Local: Rua "F" do Loteamento Porto Fino, Alto Perequê, Porto Belo - SC, 88210-000
Assunto: Planta baixa, Detalhes
Município: Porto Belo - SC

Prefeitura Municipal
JOEL ORLANDO LUCINDA
Prefeito Municipal

Resp. Técnico
WILIAN LEANDRO PAULINO
AULER06138283996
Assinado de forma digital por WILIAN LEANDRO PAULINO AULER06138283996
Dados: 2022.04.13 17:17:56 -03'00'
WILIAN LEANDRO PAULINO AULER
Eng. Civil - CREA/SC 159085-4