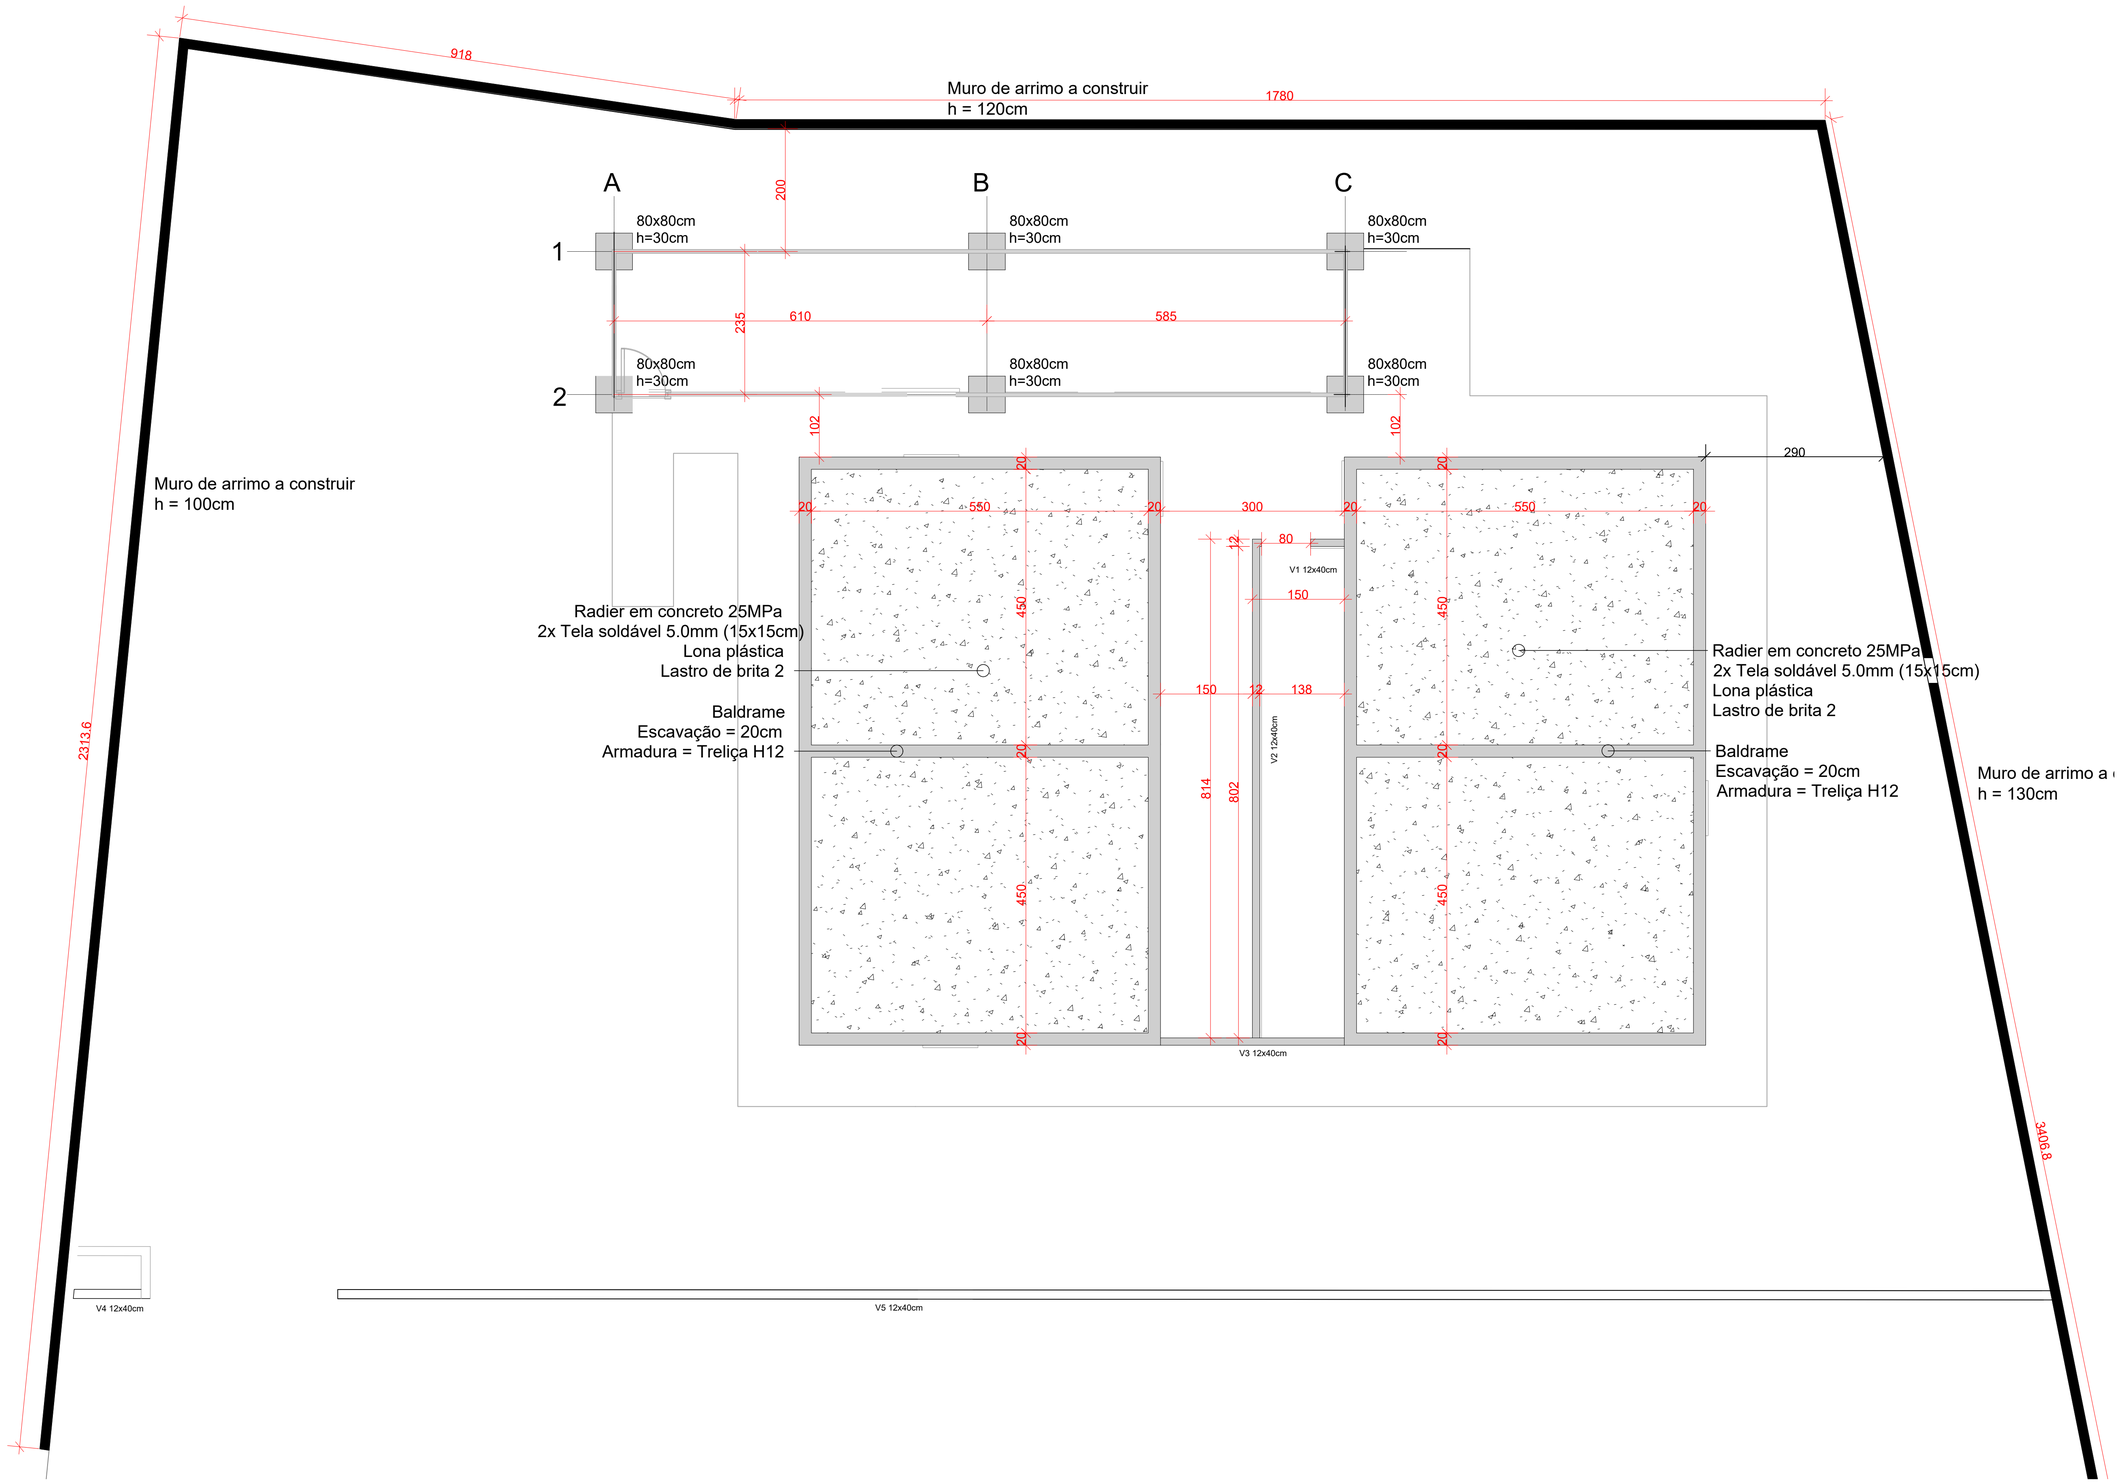


Planta Baixa Radier
1 : 50
Medidas em centímetros

Revisão	Assunto	Data
00	Emissão Inicial	13/04/2022

ESTADO DE SANTA CATARINA
PREFEITURA MUNICIPAL DE PORTO BELO

Estrutural
Escala: Indicada
Data: Abril/2022
Desenho: WILIAN
Folha: 01/02

Projeto: Estatística
Centro de Bem-Estar Animal
Local
Rua "F" do Loteamento Porto Fino, Alto Perequê, Porto Belo - SC, 88210-000
Assunto: Planta baixa Radier, Detalhes
Município: Porto Belo - SC

Prefeitura Municipal
JOEL ORLANDO LUCINDA
Prefeito Municipal

Resp. Técnico
WILIAN LEANDRO PAULINO AULER06138283990
Assinado de forma digital por WILIAN LEANDRO PAULINO AULER06138283990
Dados: 2022.04.19 15:20:51 -03'00'
WILIAN LEANDRO PAULINO AULER
Eng. Civil - CREA/SC 159085-4