


DETALHE RADIER
SEM ESCALA

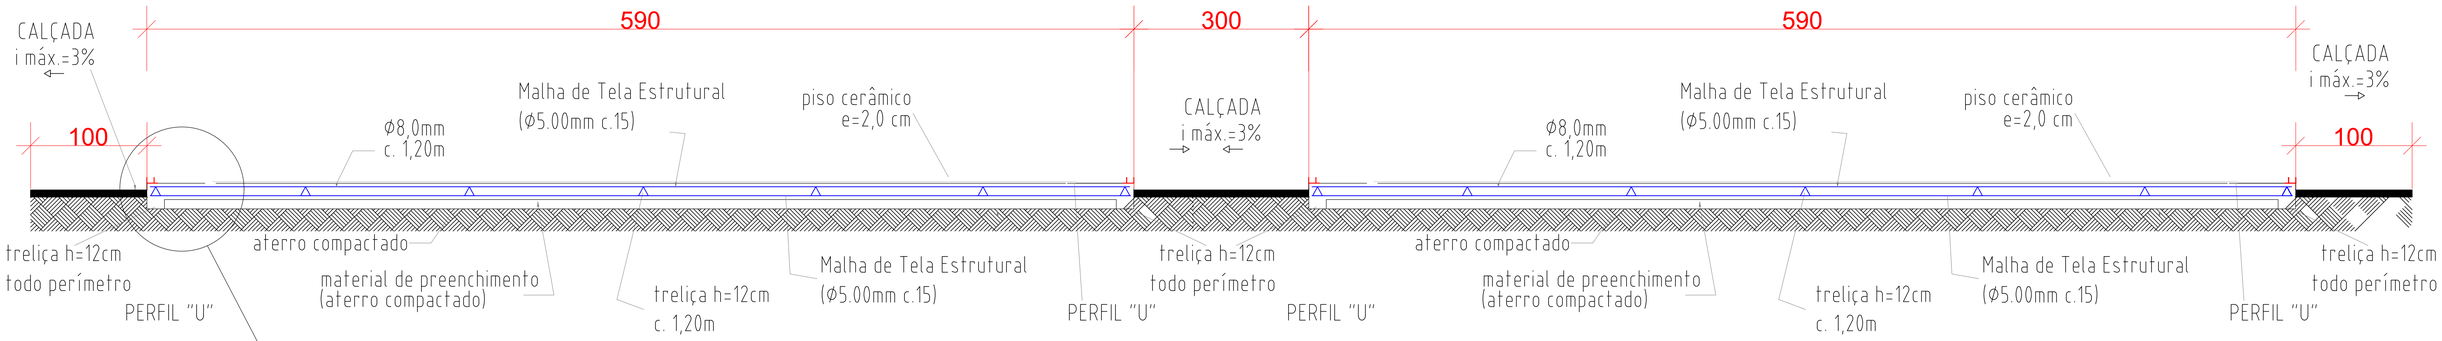


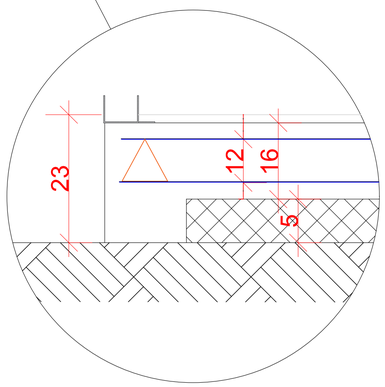

V1=V2=V3=V4=V5
ESC 1:50

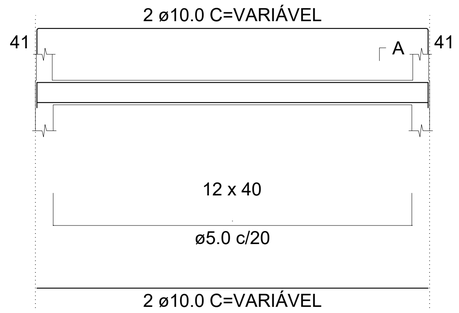


SEÇÃO A-A
ESC 1:25

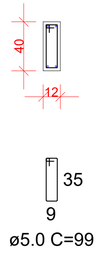


SAPATAS BASE DO CONTAINER

PLANTA
ESC 1:25

CORTE
ESC 1:25

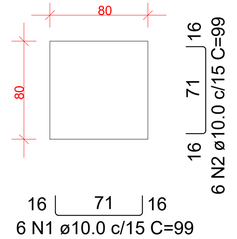



Concreto Fck = 25 MPa

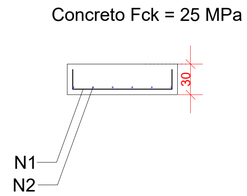



Concreto Fck = 25 MPa

MURO DE ARRIMO
SEM ESCALA

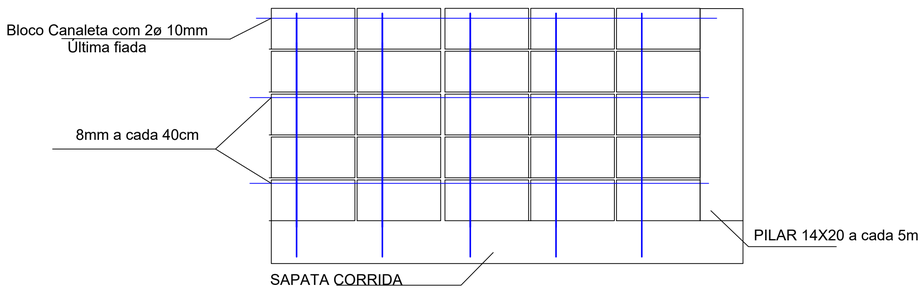

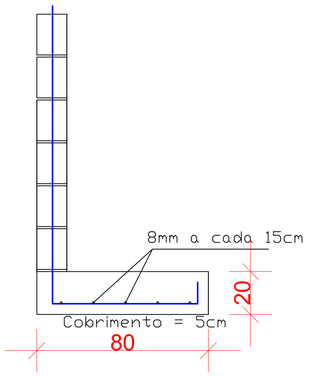

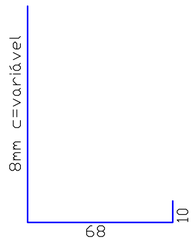

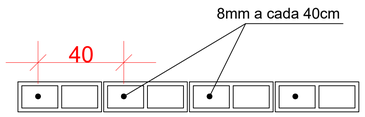


Concreto Fck = 25 MPa


PILARES DO ARRIMO

VISTA H
ESC 1:25

VISTA B
ESC 1:25

SEÇÃO
ESC 1:20

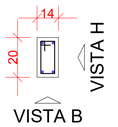

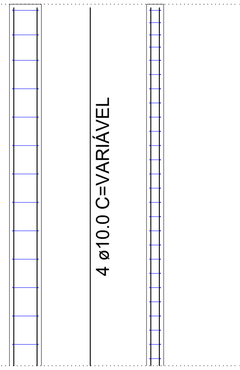

Concreto Fck = 25 MPa

SAPATA

Revisão	Assunto	Data
00	Emissão Inicial	13/04/2022

ESTADO DE SANTA CATARINA
PREFEITURA MUNICIPAL DE PORTO BELO

Estrutural
Escala: Indicada
Data: Abril/2022
Desenho: WILIAN
Folha: 02/02

Projeto: Centro de Bem-Estar Animal
Estatística
Local: Rua "F" do Loteamento Porto Fino, Alto Perequê, Porto Belo - SC, 88210-000
Assunto: Fundações e Muro de Arrimo
Município: Porto Belo - SC

Prefeitura Municipal
JOEL ORLANDO LUCINDA
Prefeito Municipal

Resp. Técnico: WILIAN LEANDRO PAULINO AULER:06138283996
Assinado de forma digital por WILIAN LEANDRO PAULINO AULER:06138283996
Dados: 2022.04.13 10:03:10 -03'00'
WILIAN LEANDRO PAULINO AULER
Eng. Civil - CREA/SC 159085-4