

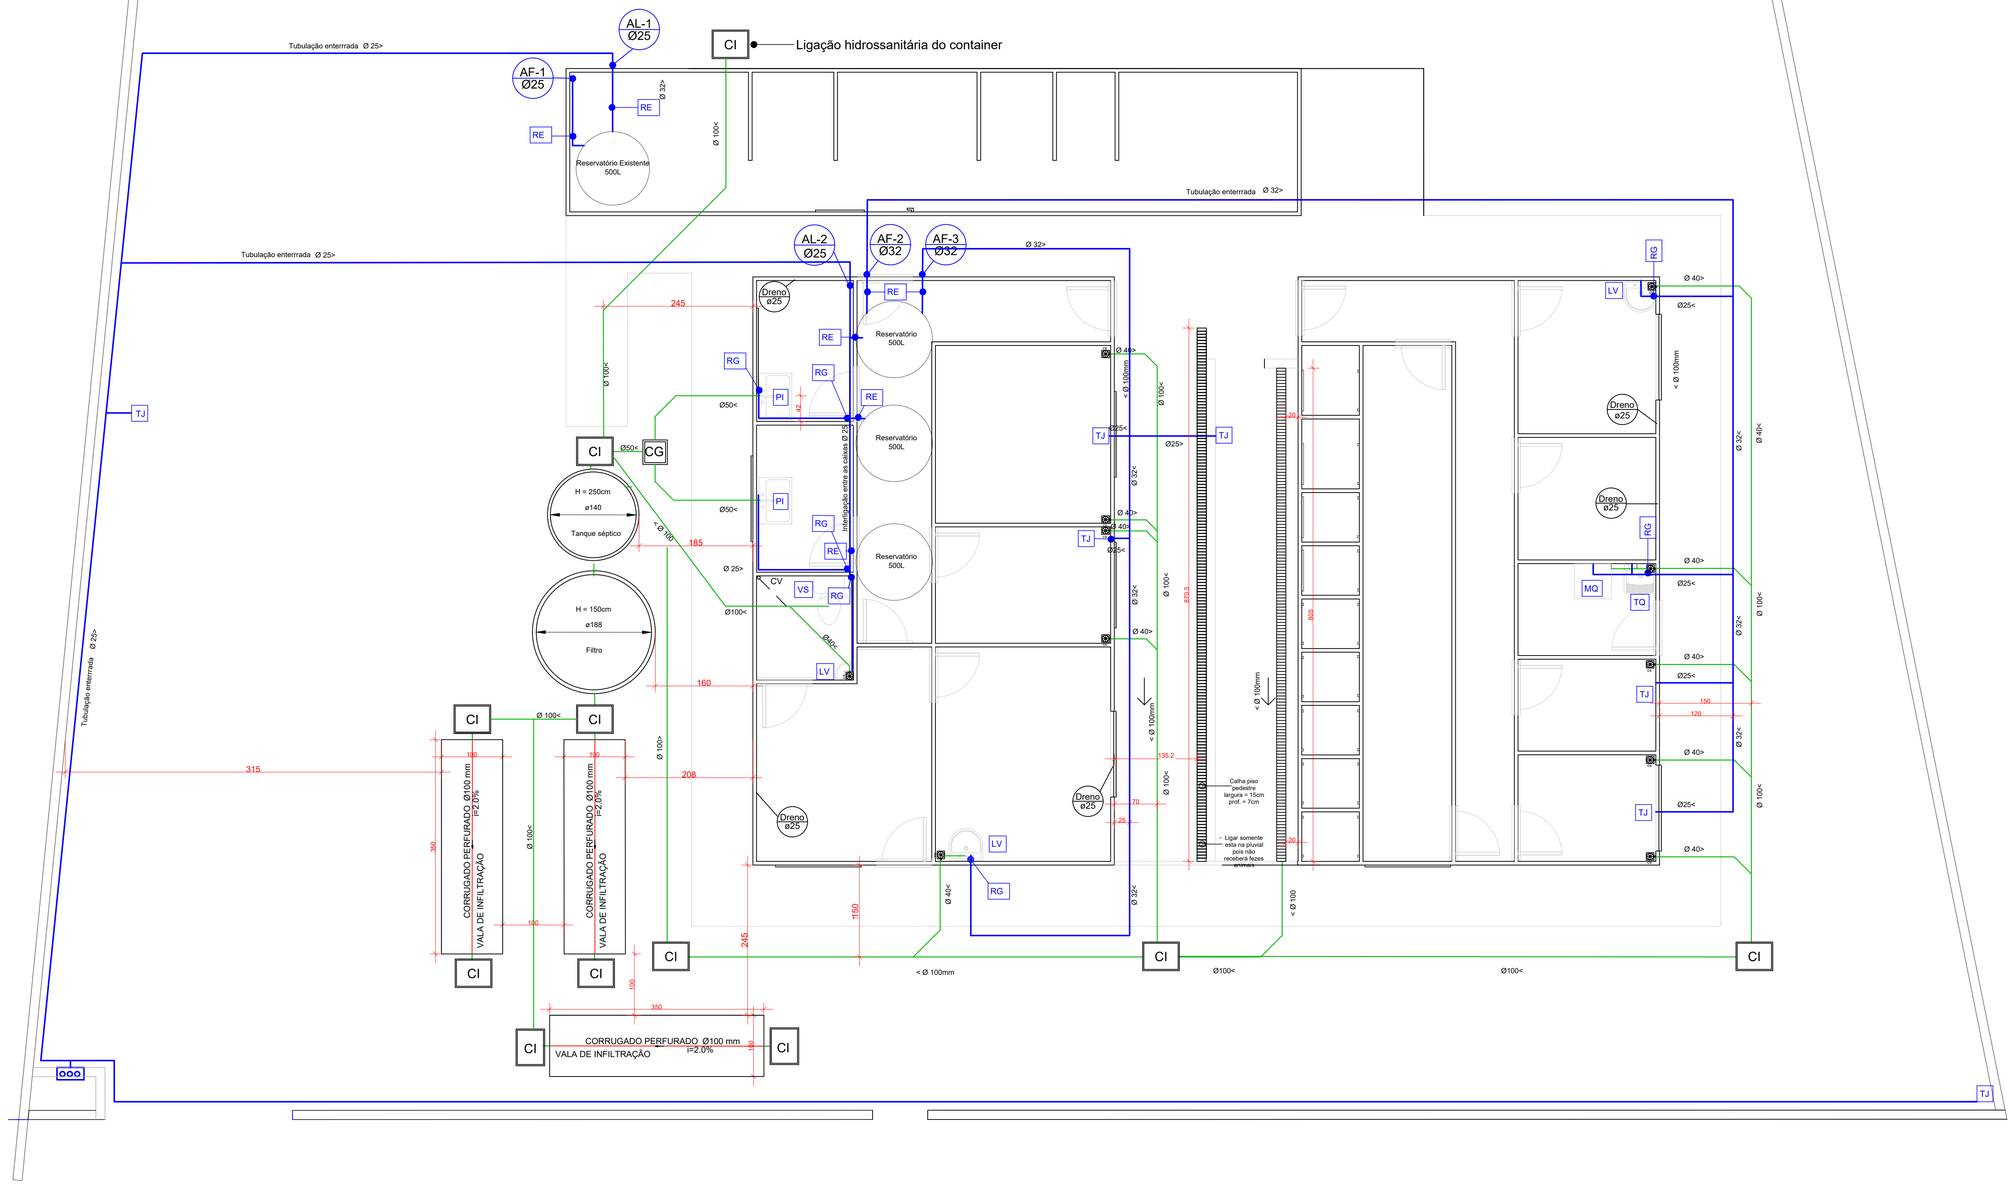


Pátio de Estacionamento
A = 659,76m²


PLANTA BAIXA
1 : 50
Medidas em centímetros

DETALHES VALAS DE INFILTRAÇÃO

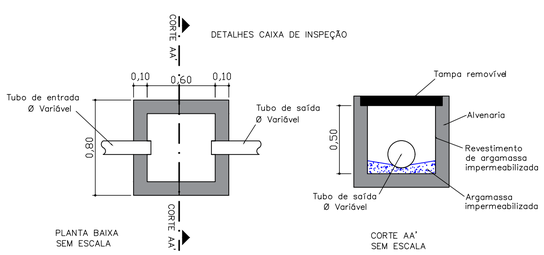


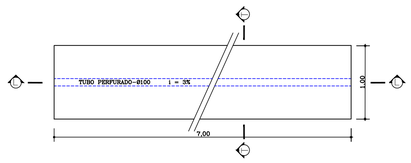

PLANTA BAIXA
SEM ESCALA
MEDIDAS EM METRO

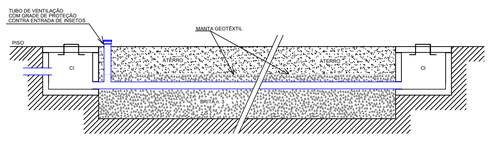

CORTE LONGITUDINAL
SEM ESCALA

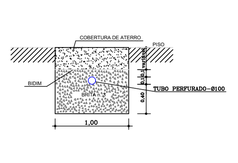

CORTE TRANSVERSAL
SEM ESCALA
MEDIDAS EM METRO

Revisão	Assunto	Data
00	Emissão Inicial	13/04/2022

ESTADO DE SANTA CATARINA
PREFEITURA MUNICIPAL DE PORTO BELO

Projeto Hidrossanitário
Escala: Indicada
Data: Abril/2022
Desenho: WILIAN
Folha: 01/02

Estatística
Projeto: Centro de Bem-Estar Animal
Local: Rua "F" do Loteamento Porto Fino, Alto Perequê, Porto Belo - SC, 88210-000
Assunto: Planta baixa, Detalhes
Município: Porto Belo - SC

Prefeitura Municipal
JOEL ORLANDO LUCINDA
Prefeito Municipal

Resp. Técnico: WILIAN LEANDRO PAULINO AULER 06383709
Assinado de forma digital por WILIAN LEANDRO PAULINO AULER:06383709 Dados: 2022.04.13 15:07:56 -03'00'
WILIAN LEANDRO PAULINO AULER
Eng. Civil - CREA/SC 159085-4