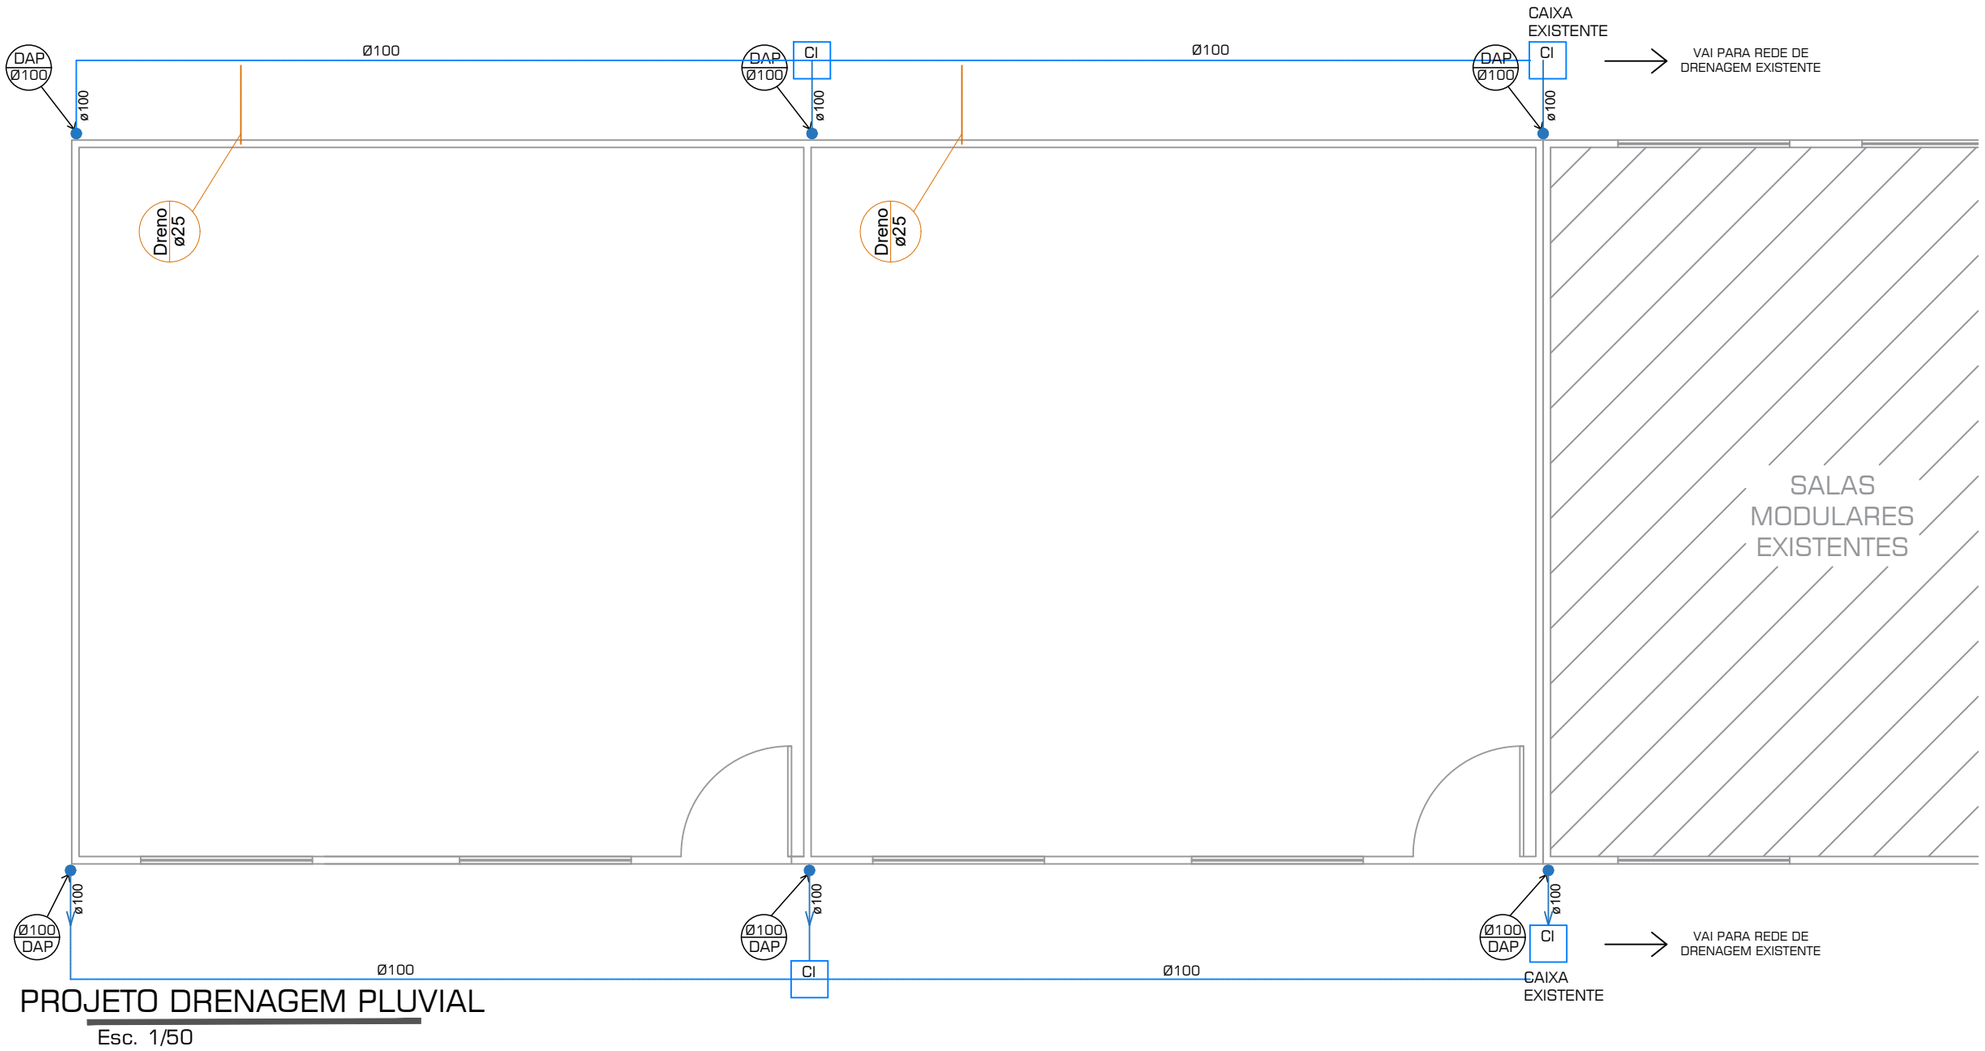


PROJETO DRENAGEM PLUVIAL

Esc. 1/50

SIMBOLOGIA - DRENAGEM PLUVIAL		
CÓDIGO	DESCRIÇÃO	ALTURA DO PONTO DE ÁGUA
		TUBO SOLDÁVEL DE PVC 25MM
		TUBO PVC SÉRIE R 100MM

ESTADO DE SANTA CATARINA

PREFEITURA MUNICIPAL DE PORTO BELO

Escala: Indicada

Data: Maio/2022

Desenho: WILIAN

Folha: 03/05

Projeto: SALAS MODULARES MULTIUSO

Estatística:

Local: Avenida Francisco Severiano dos Santos - Vila Nova

Assunto: Projeto Hidraulico e Drenagem

Município: Porto Belo - SC

Prefeitura Municipal

JOEL ORLANDO LUCINDA
Prefeito Municipal

Resp. Técnico

WILIAN LEANDRO PAULINO AULER:06138283996

Assinado de forma digital por WILIAN LEANDRO PAULINO AULER:06138283996
Dados: 2022.05.13 10:13:20 -03'00'

WILIAN LEANDRO PAULINO AULER
Eng. Civil - CREA/SC 159085-4