
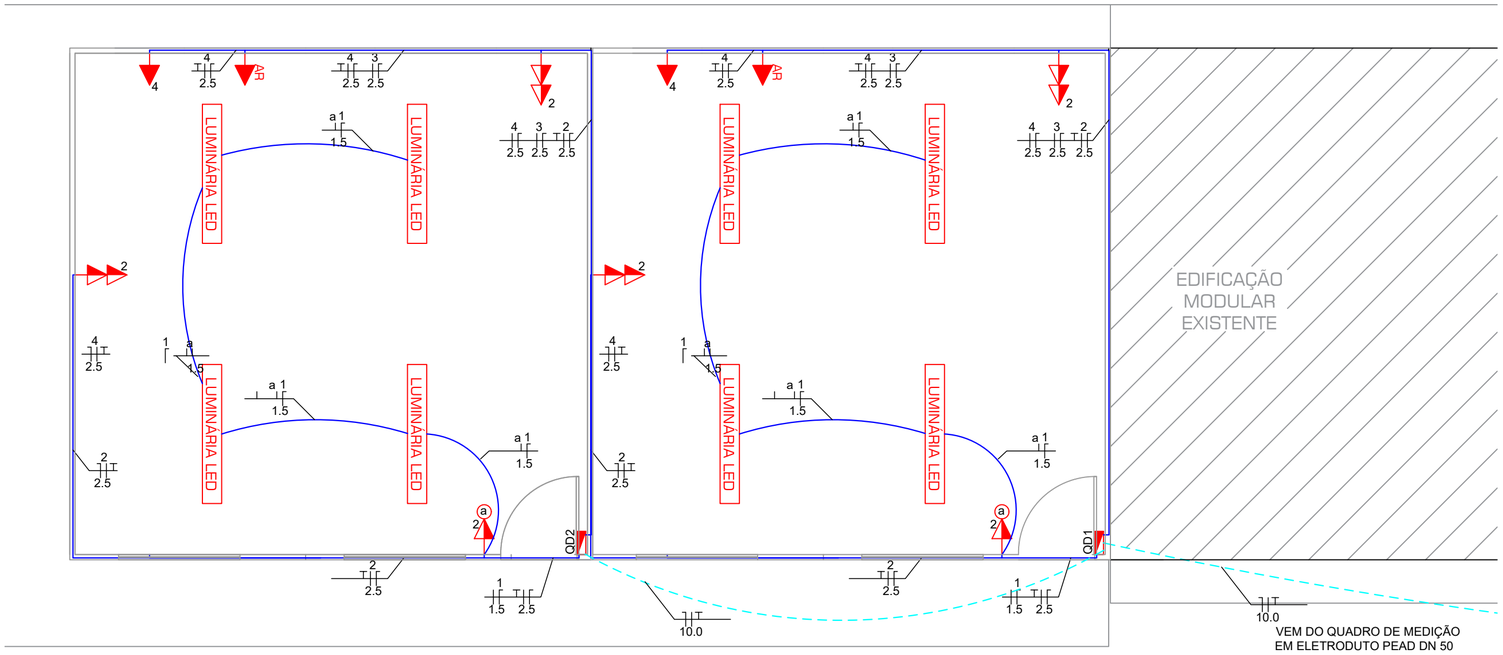


PROJETO ELÉTRICO

Esc. 1/50

LEGENDA:

- Tomada Baixa
- Tomada Média
- Tomada Média (Dupla)
- Tomada Alta
- AR — Tomada Alta - Ar Condicionado
- Tomada + Interruptor Médios
- Interruptor Médio - 1 Tecla
- Quadro de disjuntores

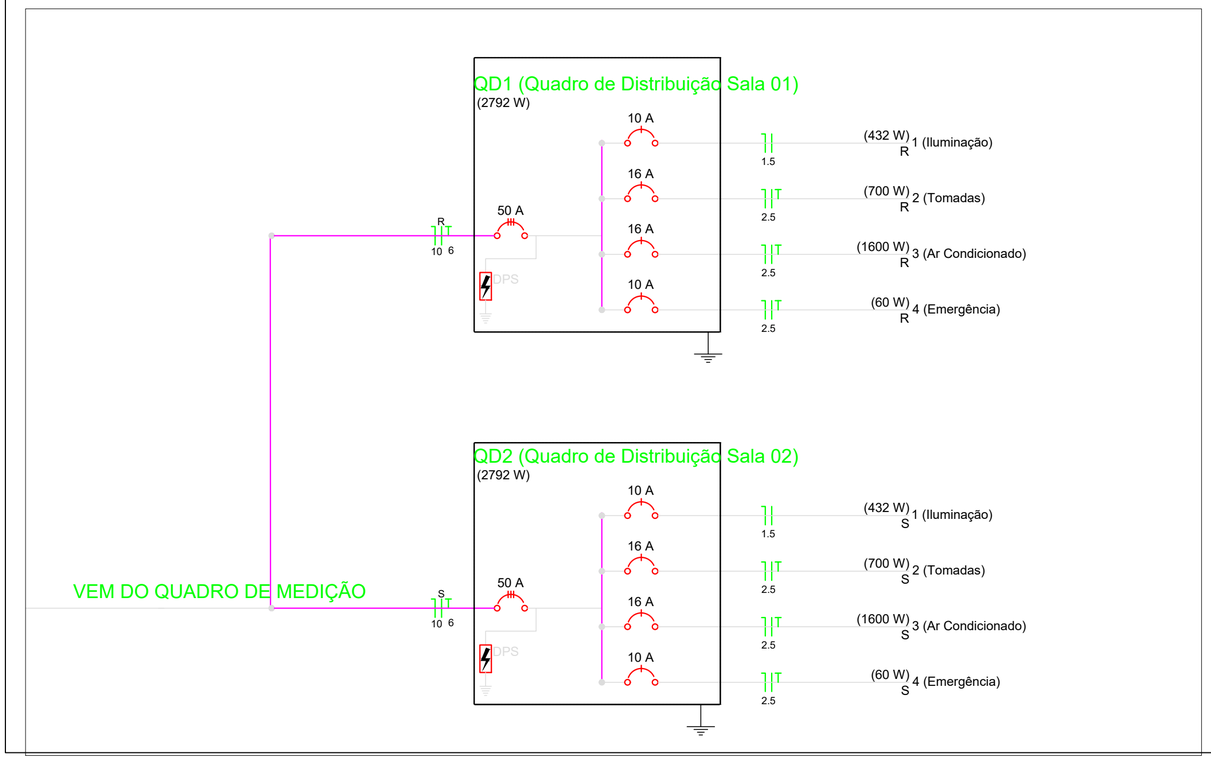

Quadro de Cargas (QD1)													
Circuito	Descrição	Esquema	V	Iluminação (W)	Tomadas (W)	Pot. Total (VA)	Pot. Total (W)	FCT	FCA	In' (A)	Seção (mm2)	In (A)	Disj (A)
1	Iluminação	F+N	220	432		432	432	1	1	1,96	1,5	1,96	10
2	Tomadas de Uso Geral	F+N+T	220		700	700	700	1	0,8	3,98	2,5	3,18	16
3	Condicionador de ar Split 18000 BTUs	F+N+T	220		1600	1600	1600	1	1	7,27	2,5	7,27	16
4	Iluminção de Emergência	F+N+T	220	60		60	60	1	1	0,27	2,5	0,27	10
TOTAL				**492**	**2300**	**2792**	**2792**						

Quadro de Cargas (QD2)													
Circuito	Descrição	Esquema	V	Iluminação (W)	Tomadas (W)	Pot. Total (VA)	Pot. Total (W)	FCT	FCA	In' (A)	Seção (mm2)	In (A)	Disj (A)
1	Iluminação	F+N	220	432		432	432	1	1	1,96	1,5	1,96	10
2	Tomadas de Uso Geral	F+N+T	220		700	700	700	1	0,8	3,98	2,5	3,18	16
3	Condicionador de ar Split 18000 BTUs	F+N+T	220		1600	1600	1600	1	1	7,27	2,5	7,27	16
4	Iluminção de Emergência	F+N+T	220	60		60	60	1	1	0,27	2,5	0,27	10
TOTAL				**492**	**2300**	**2792**	**2792**						

ESTADO DE SANTA CATARINA

PREFEITURA MUNICIPAL DE PORTO BELO

Projeto: SALAS MODULARES MULTIUSO

Estatística:

Local: Avenida Francisco Severiano dos Santos - Vila Nova

Assunto: Projeto Preventivo contra Incêndio

Município: Porto Belo - SC

Escala: Indicada

Data: Maio/2022

Desenho: WILIAN

Folha: 04/05

Prefeitura Municipal: JOEL ORLANDO LUCINDA, Prefeito Municipal

Resp. Técnico: WILIAN LEANDRO PAULINO AULER06138283996

Assinado de forma digital por WILIAN LEANDRO PAULINO AULER06138283996 Dados: 2022.05.13 10:14:00 -03'00'

WILIAN LEANDRO PAULINO AULER

Eng. Civil - CREA/SC 159085-4