



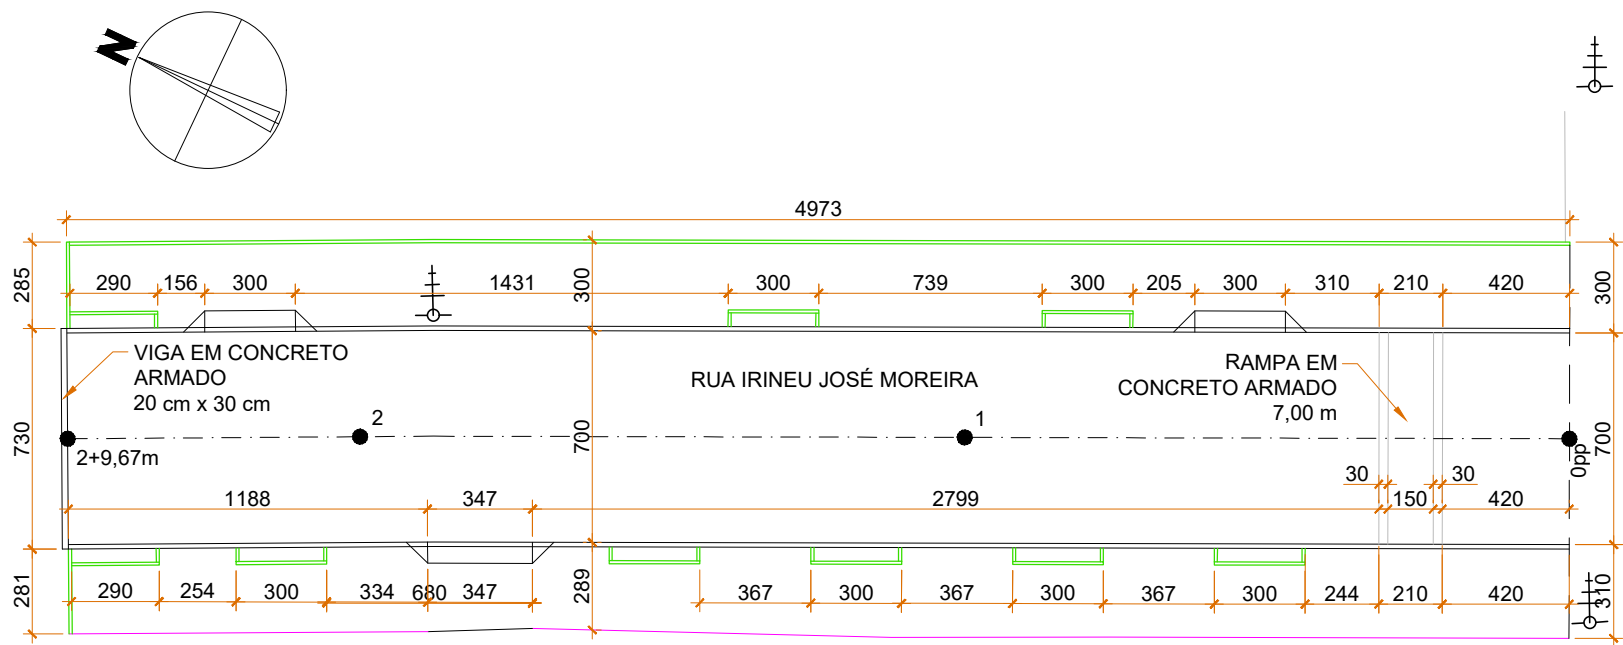


PLANTA GEOMÉTRICA
ESCALA 1:250

RUA MANOEL FELIPE DA SILVA

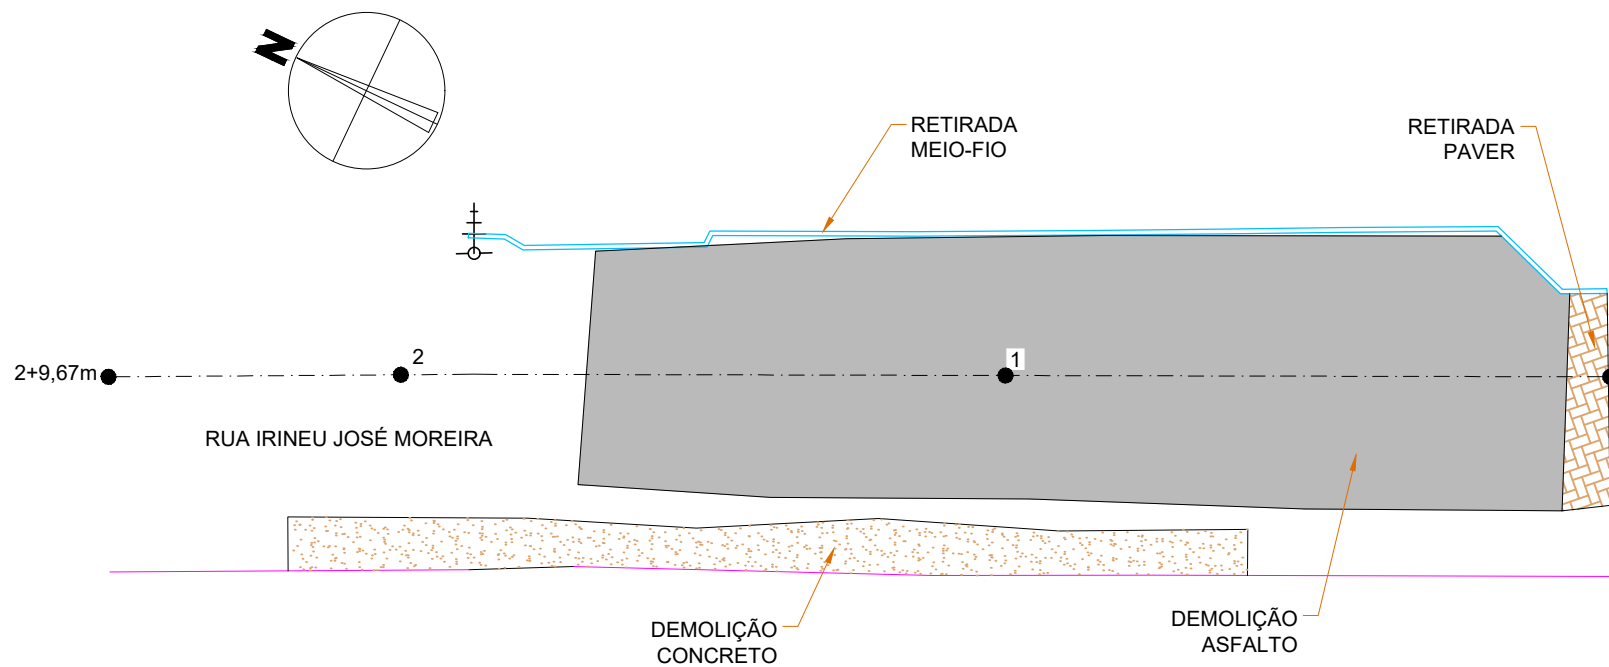

PLANTA DE DEMOLIÇÕES E RETIRADAS
ESCALA 1:250

RUA MANOEL FELIPE DA SILVA

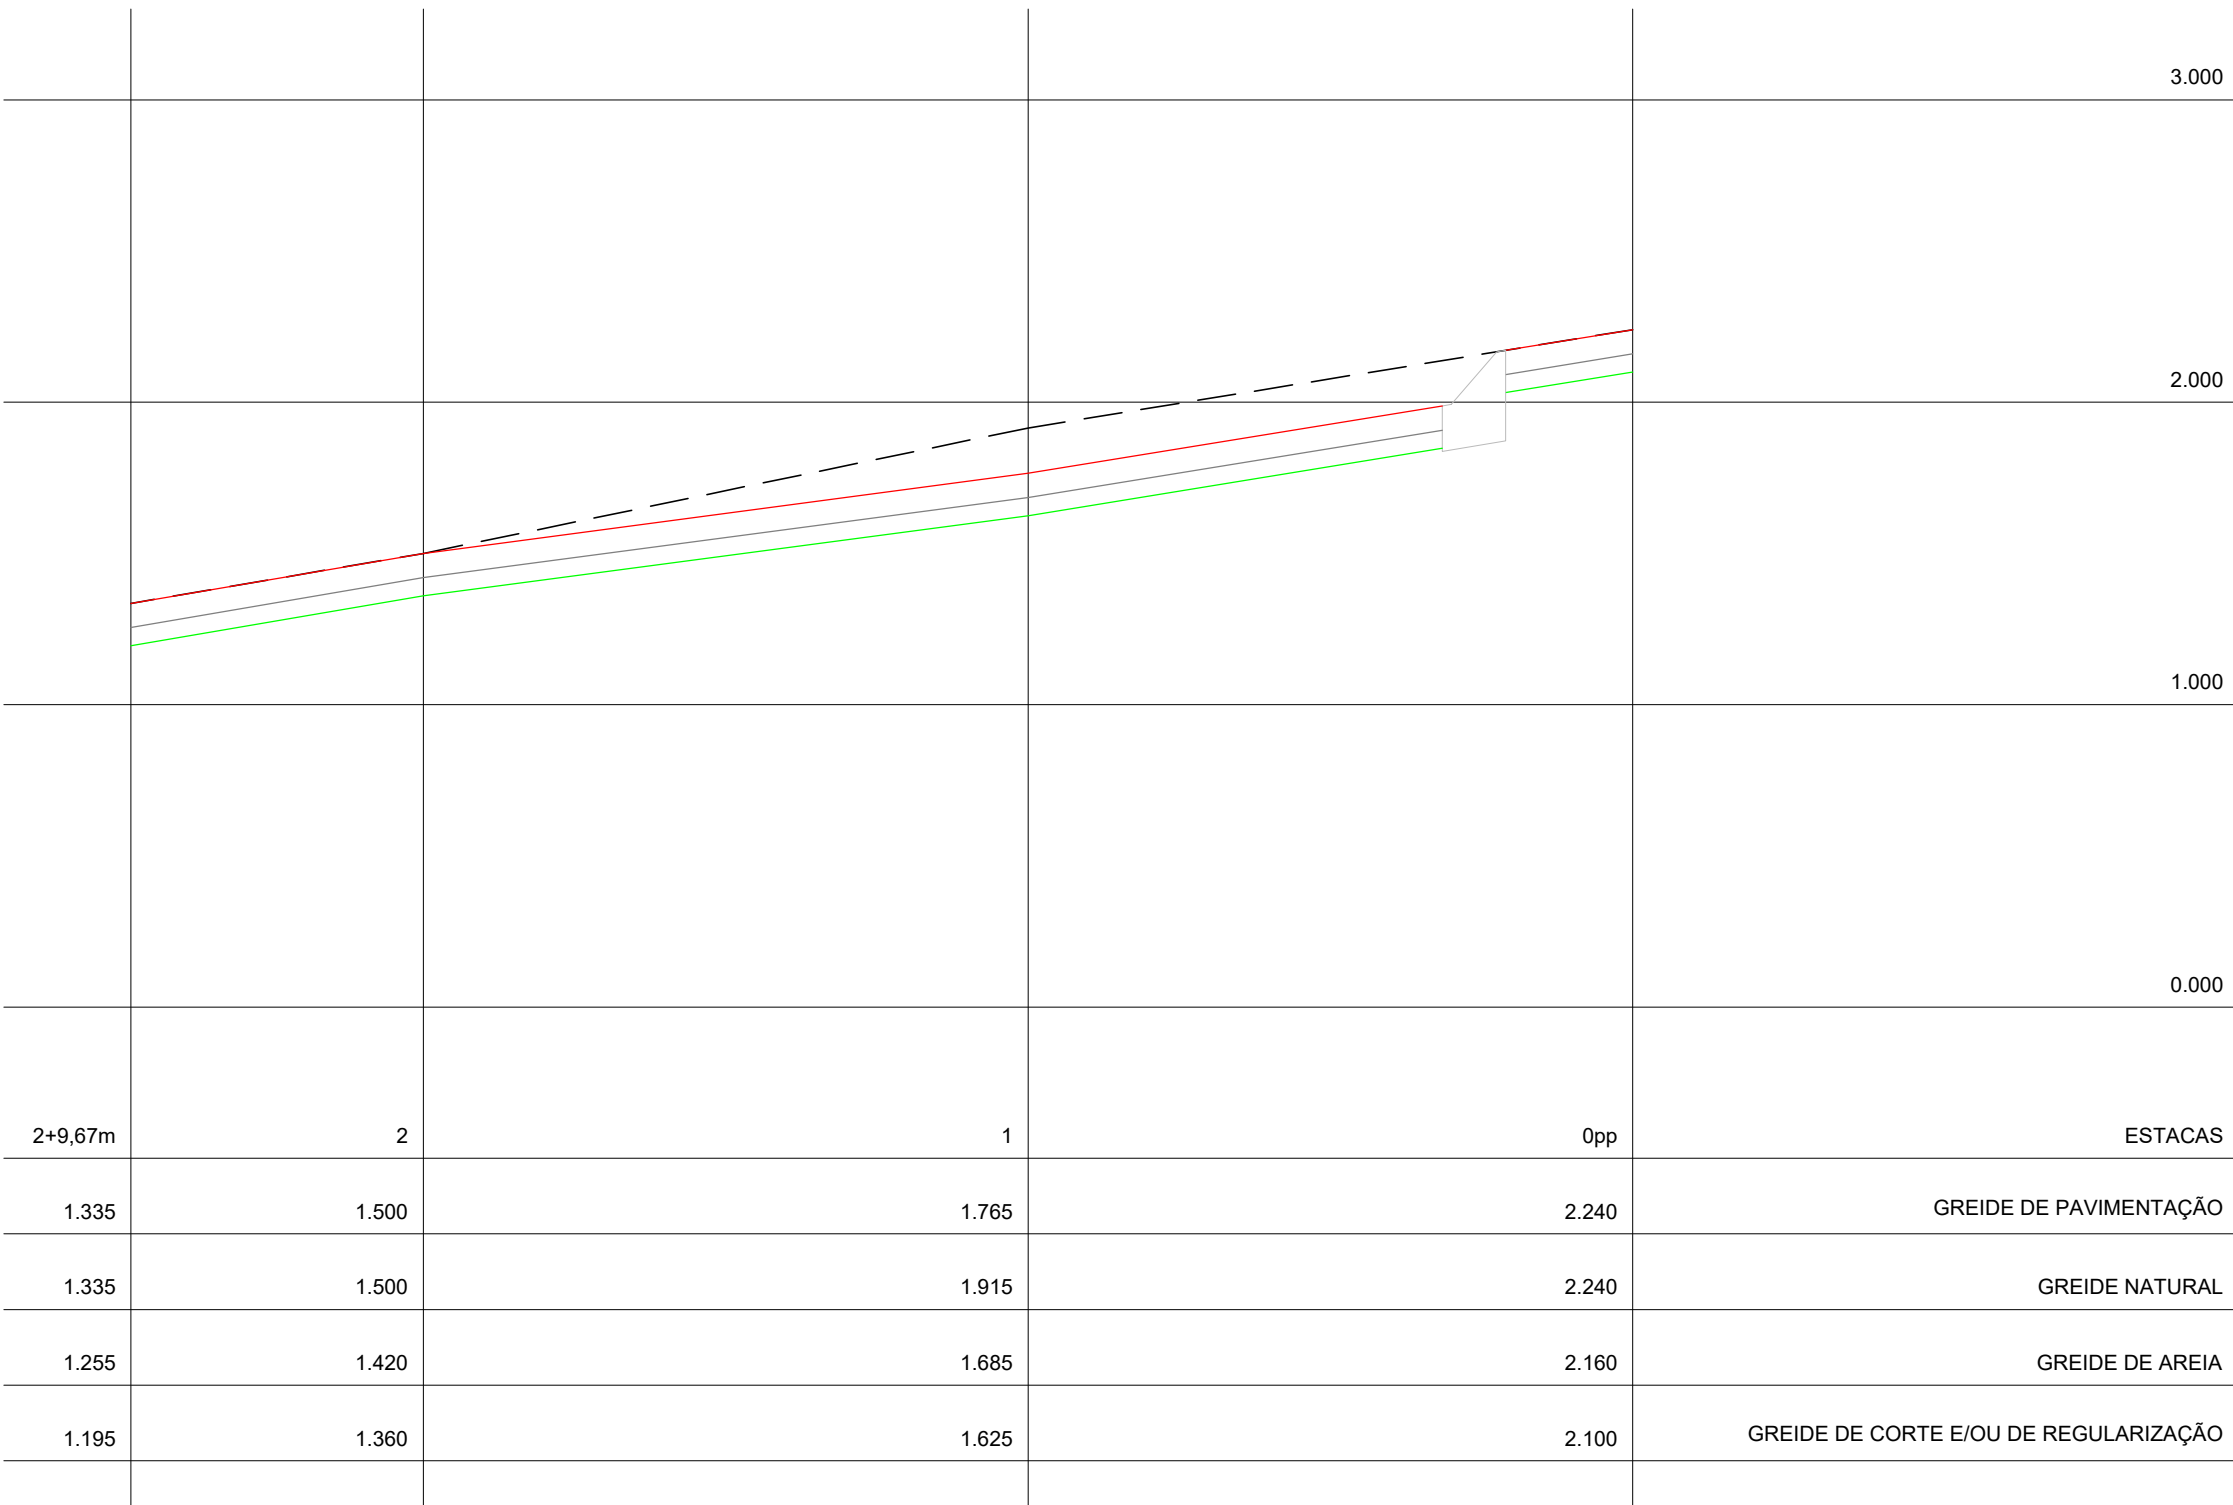

PERFIL LONGITUDINAL
ESCALA HORIZONTAL 1:250
ESCALA VERTICAL 1:25
ESTACAS 0pp a 2+9,67 m

LEGENDA	
LEVANTAMENTO TOPOGRÁFICO	
	Muro existente
	Edificação existente
	Meio-fio existente
DEMOLIÇÕES E RETIRADAS	
	Meio-fio para retirar
	Paver para retirar
	Concreto para demolir
	Asfalto para demolir
PAVIMENTAÇÃO PISTA	
	Eixo do pavimento
	Estacas (de 20 em 20 metros)
	Limite da pavimentação/Linha do meio-fio externo
	Greide de pavimentação
	Greide natural
	Greide de corte e/ou de regularização
	Greide de areia
EQUIPAMENTOS URBANOS	
	Poste existente

QUADRO ESTATÍSTICO	
Extensão da pavimentação	49,67 m
Largura da pavimentação	7,00 m
DEMOLIÇÕES E RETIRADAS	
Meio-fio para retirar	38,85 m
Paver para retirar	10,00 m²
Concreto para demolir	51,00 m²
Asfalto para demolir	279,40 m²
PAVIMENTAÇÃO PISTA	
Meio-fio externo	100,00 m
Pavimento intertravado tipo paver cor natural e=8 cm	333,00 m²

4	Revisão 1	04/2022	JSB
1	Emissão inicial	05/2020	JSB
AÇÃO	DESCRIÇÃO	DATA	RESPONSÁVEL



ASSOCIAÇÃO DOS MUNICÍPIOS DA REGIÃO DA FOZ DO RIO ITAJAÍ
Rua Luiz Lopes Gonzaga, 1655 - Bairro São Vicente - CEP 88309-421 - Itajaí-SC - CREA-SC 050.968-0
www.amfri.org.br engenharia@amfri.org.br amfri@amfri.org.br

Prefeitura Municipal de Porto Belo
Estado de Santa Catarina

Código		TRECHO PRAIA DA RUA IRINEU JOSÉ MOREIRA BAIRRO CENTRO	
0322			
Data	Maio/2020	Projeto	PAVIMENTAÇÃO COM PAVIMENTO INTERTRAVADO, CALÇADAS E SINALIZAÇÃO VIÁRIA
Desenho	Eduardo	Estatística	Vide quadro estatístico em prancha
Projeto	PJT	Prefeitura Municipal	JOEL ORLANDO LUCINDA:71281355968 Assinado de forma digital por JOEL ORLANDO LUCINDA:71281355968 Dados: 2022.05.17 08:48:12 -03'00'
Folha	03/05	Responsável Técnico	JACQUELINE SOARES BARBOZA:05273369983 2022.04.12 11:18:10 Jacqueline Soares Barboza Engenheira Civil - CREA-SC 099.442-5