



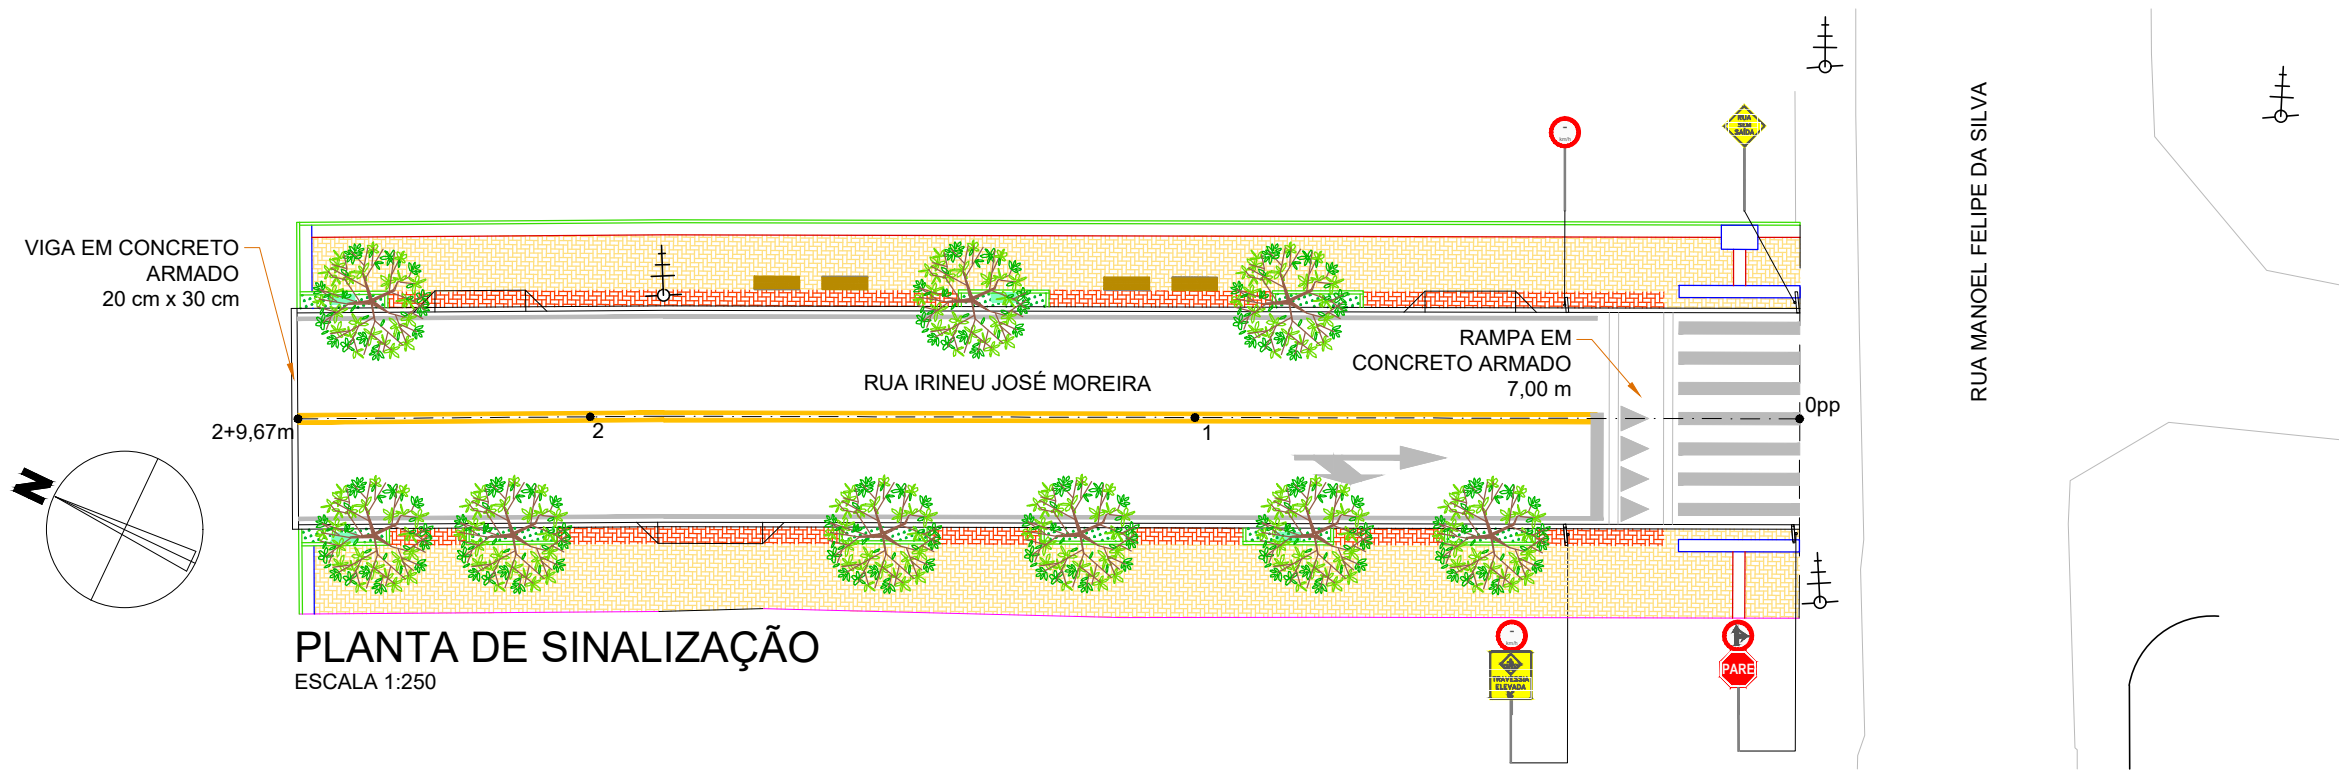

PLANTA DE SINALIZAÇÃO
ESCALA 1:250

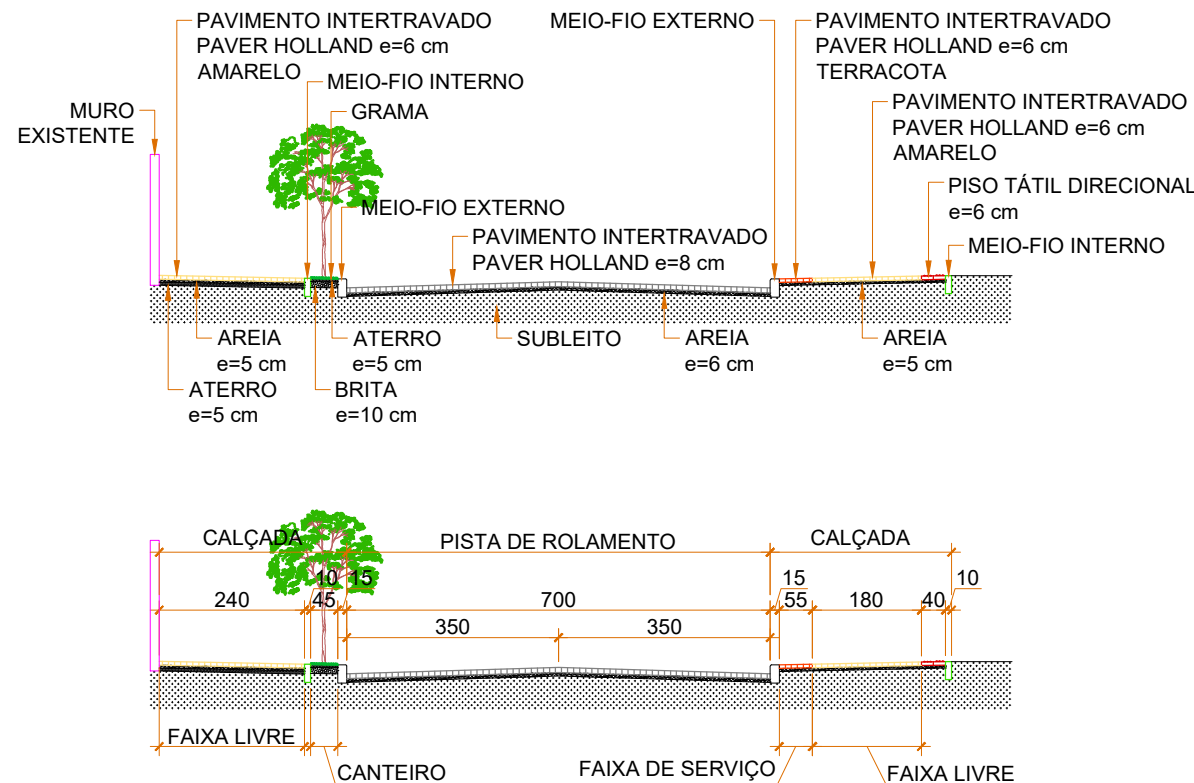

SEÇÕES TRANSVERSAIS
ESCALA 1:125

LEGENDA	
LEVANTAMENTO TOPOGRÁFICO	
	Muro existente
	Edificação existente
	Meio-fio existente
PAVIMENTAÇÃO PISTA	
	Eixo do pavimento
	Estacas (de 20 em 20 metros)
	Limite da pavimentação/Linha do meio-fio externo
PAVIMENTAÇÃO CALÇADA	
	Meio-fio interno
	Pavimento intertravado tipo paver cor amarela e=6 cm
	Pavimento intertravado tipo paver cor terracota e=6 cm
	Piso tátil direcional
	Piso tátil de alerta
	Grama
EQUIPAMENTOS URBANOS	
	Poste existente
	Árvore ornamental
	Banco de madeira com encosto
	Lixeira tipo papelreira plástica

LEGENDA	
SINALIZAÇÃO VIÁRIA	
SINALIZAÇÃO HORIZONTAL	
	Linha dupla contínua - LFO-3, cor amarela
	Linha de bordo - LBO, cor branca
	Faixa de travessia de pedestres zebrada - FTP-1, cor branca
	Linha de retenção - LRE, cor branca
	Triângulo da travessia elevada - cor branca
	Seta indicativa de posicionamento na pista para a execução de movimento, Siga em frente ou à direita - PEM-3b, cor branca, h=5,00 m
SINALIZAÇÃO VERTICAL DE REGULAMENTAÇÃO	
	R-1 - Parada obrigatória
	R-19 - Velocidade máxima permitida
	R-25d - Siga em frente ou à direita
SINALIZAÇÃO VERTICAL DE ADVERTÊNCIA	
	A-45 - Rua sem saída
	EA-3 - Indicativa de passagem sinalizada e elevada de pedestres

QUADRO ESTATÍSTICO	
Extensão da pavimentação	49,67 m
Largura da pavimentação	7,00 m
PAVIMENTAÇÃO PISTA	
Meio-fio externo	100,00 m
Pavimento intertravado tipo paver cor natural e=8 cm	333,00 m²
PAVIMENTAÇÃO CALÇADA	
Meio-fio interno	90,00 m
Pavimento intertravado tipo paver cor amarela e=6 cm	202,70 m²
Pavimento intertravado tipo paver cor terracota e=6 cm	34,85 m²
Piso tátil direcional	20,60 m²
Piso tátil de alerta	5,95 m²
Grama	11,35 m²

SINALIZAÇÃO VIÁRIA	
SINALIZAÇÃO HORIZONTAL	
Linha dupla contínua - LFO-3, cor amarela	85,95 m
Linha de bordo - LBO, cor branca	85,95 m
Faixa de travessia de pedestres zebrada - FTP-1, cor branca	28,00 m
Linha de retenção - LRE, cor branca	3,55 m
Triângulo da travessia elevada - cor branca	4 und
Seta indicativa de posicionamento na pista para a execução de movimento, Siga em frente ou à direita - PEM-3b, cor branca, h=5,00 m	1 und
SINALIZAÇÃO VERTICAL DE REGULAMENTAÇÃO	
R-1 - Parada obrigatória	1 und
R-19 - Velocidade máxima permitida	2 und
R-25d - Siga em frente ou à direita	1 und
SINALIZAÇÃO VERTICAL DE ADVERTÊNCIA	
A-45 - Rua sem saída	1 und
EA-3 - Indicativa de passagem sinalizada e elevada de pedestres	1 und
EQUIPAMENTOS URBANOS	
Árvore ornamental	9 und
Banco de madeira com encosto	4 und
Lixeira tipo papelreira plástica	8 und

4	Revisão 1	04/2022	JSB
1	Emissão Inicial	05/2020	JSB
AÇÃO	DESCRIÇÃO	DATA	RESPONSÁVEL



ASSOCIAÇÃO DOS MUNICÍPIOS DA REGIÃO DA FOZ DO RIO ITAJAÍ
Rua Luiz Lopes Gonzaga, 1655 - Bairro São Vicente - CEP 88309-421 - Itajaí-SC - CREA-SC 050.968-0
www.amfri.org.br engenharia@amfri.org.br amfri@amfri.org.br

Prefeitura Municipal de Porto Belo
Estado de Santa Catarina

Código
0322

TRECHO PRAIA DA RUA IRINEU JOSÉ MOREIRA
BAIRRO CENTRO

Data
Maio/2020
Desenho
Eduardo

Projeto
PAVIMENTAÇÃO COM PAVIMENTO INTERTRAVADO, CALÇADAS E SINALIZAÇÃO VIÁRIA
Estatística
Vide quadro estatístico em prancha

Conteúdo da Folha
Planta de sinalização, seções transversais, legenda e quadro estatístico
Escala indicada

Projeto
PJT
Folha
04/05

Prefeitura Municipal
JOEL ORLANDO
LUCINDA:712813
55968
Assinado de forma digital por
JOEL ORLANDO
LUCINDA:71281355968
Dados: 2022.05.17 08:49:20
+03'00'
Joel Orlando Lucinda
Prefeito Municipal

Responsável Técnico
JACQUELINE SOARES BARBOZA
05273369983
Assinado de forma digital por
JACQUELINE SOARES BARBOZA
05273369983
Dados: 2022.04.12 11:17:44
+03'00'
Jacqueline Soares Barboza
Engenheira Civil - CREA-SC 099.442-5