


DETALHE PLACA DE REGULAMENTAÇÃO R-1

SEM ESCALA

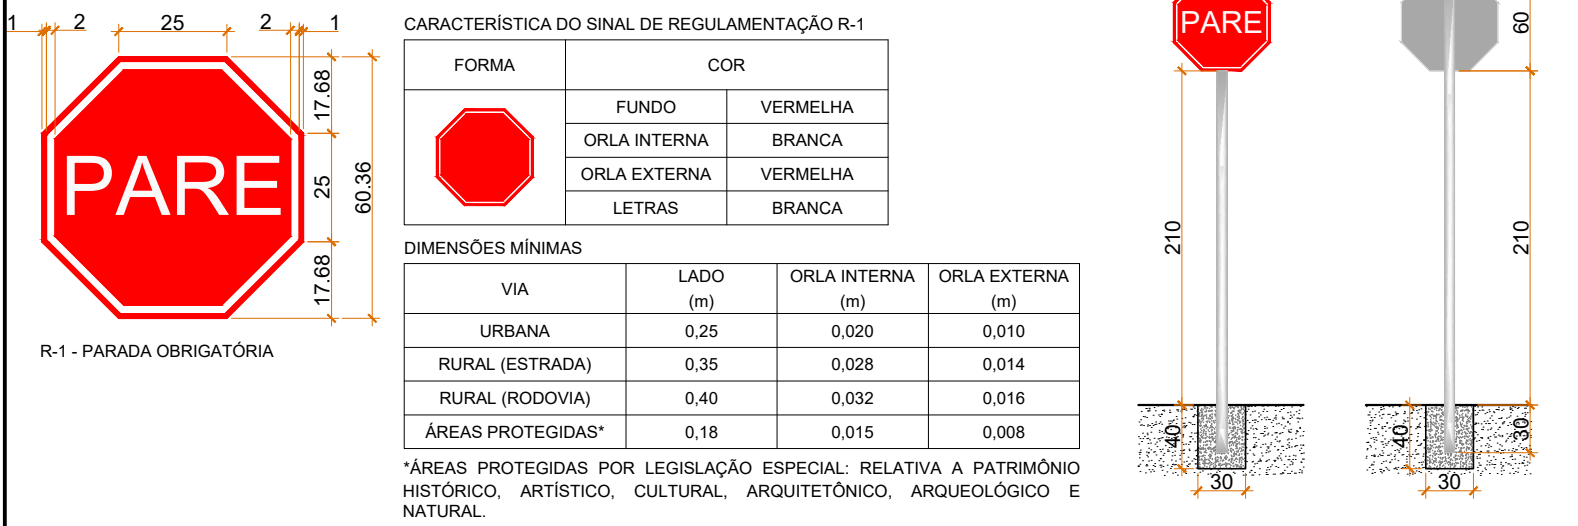


NOTAS:

- PLACA DE REGULAMENTAÇÃO CONFORME O MANUAL BRASILEIRO DE SINALIZAÇÃO DE TRÂNSITO VOLUME I SINALIZAÇÃO VERTICAL DE REGULAMENTAÇÃO DO CONSELHO NACIONAL DE TRÂNSITO (CONTRAN).
- A PLACA SERÁ EM CHAPA DE POLIESTER REFORÇADA COM FIBRA DE VIDRO COM PELÍCULA RETRORREFLETIVA TIPO I + SI.
- O SUPORTE DA PLACA SERÁ COM TUBO DE AÇO GALVANIZADO COM COSTURA, CLASSE MÉDIA, DN 2 1/2" (65 mm), e=3,65 mm, PESO 6,51 kg/m (NBR 5580).
- A SAPATA, PARA FIXAÇÃO DO SUPORTE DA PLACA, SERÁ EM CONCRETO FCK=20 MPa, TRAÇO 1:2:7,3 (CIMENTO/AREIA MÉDIA/BRITA 1), COM DIMENSÃO DE 30 cm x 30 cm x 40 cm.

DETALHE PLACA DE REGULAMENTAÇÃO

SEM ESCALA

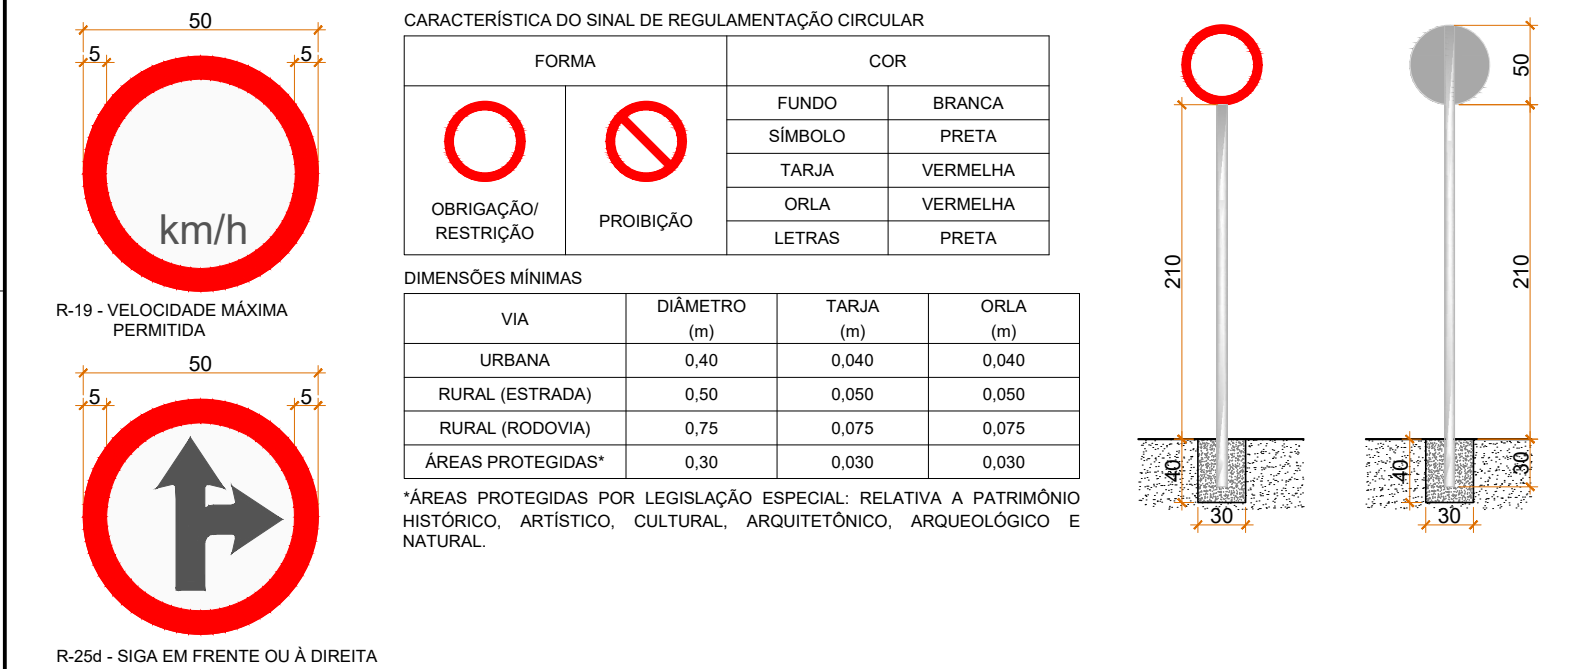

NOTAS:

- PLACA DE REGULAMENTAÇÃO CONFORME O MANUAL BRASILEIRO DE SINALIZAÇÃO DE TRÂNSITO VOLUME I SINALIZAÇÃO VERTICAL DE REGULAMENTAÇÃO DO CONSELHO NACIONAL DE TRÂNSITO (CONTRAN).
- A PLACA SERÁ EM CHAPA DE POLIESTER REFORÇADA COM FIBRA DE VIDRO COM PELÍCULA RETRORREFLETIVA TIPO I + SI.
- O SUPORTE DA PLACA SERÁ COM TUBO DE AÇO GALVANIZADO COM COSTURA, CLASSE MÉDIA, DN 2 1/2" (65 mm), e=3,65 mm, PESO 6,51 kg/m (NBR 5580).
- A SAPATA, PARA FIXAÇÃO DO SUPORTE DA PLACA, SERÁ EM CONCRETO FCK=20 MPa, TRAÇO 1:2:7,3 (CIMENTO/AREIA MÉDIA/BRITA 1), COM DIMENSÃO DE 30 cm x 30 cm x 40 cm.

DETALHE PLACA DE ADVERTÊNCIA

SEM ESCALA



DETALHE PLACA ESPECIAL DE ADVERTÊNCIA

SEM ESCALA




NOTAS:

- PLACA ESPECIAL DE ADVERTÊNCIA CONFORME O MANUAL BRASILEIRO DE SINALIZAÇÃO DE TRÂNSITO VOLUME II SINALIZAÇÃO VERTICAL DE ADVERTÊNCIA DO CONSELHO NACIONAL DE TRÂNSITO (CONTRAN).
- A PLACA SERÁ EM CHAPA DE POLIESTER REFORÇADA COM FIBRA DE VIDRO COM PELÍCULA RETRORREFLETIVA TIPO I + SI.
- O SUPORTE DA PLACA SERÁ COM TUBO DE AÇO GALVANIZADO COM COSTURA, CLASSE MÉDIA, DN 2 1/2" (65 mm), e=3,65 mm, PESO 6,51 kg/m (NBR 5580).
- A SAPATA, PARA FIXAÇÃO DO SUPORTE DA PLACA, SERÁ EM CONCRETO FCK=20 MPa, TRAÇO 1:2:7,3 (CIMENTO/AREIA MÉDIA/BRITA 1), COM DIMENSÃO DE 30 cm x 30 cm x 40 cm.


DETALHE PLACA DUPLA

SEM ESCALA

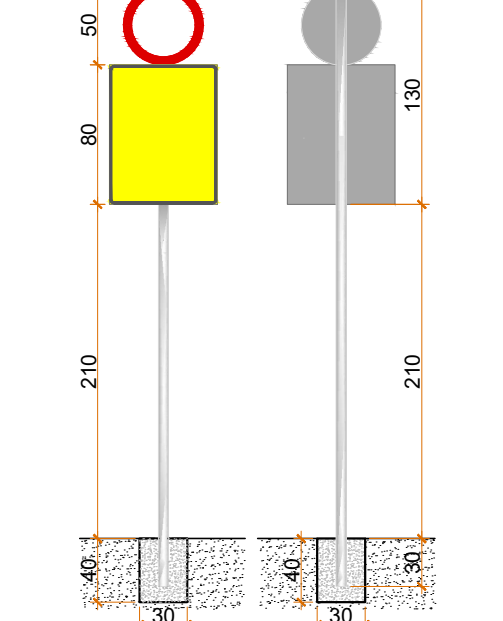


DETALHE SETA DIRECIONAL - PEM-3b

SEM ESCALA

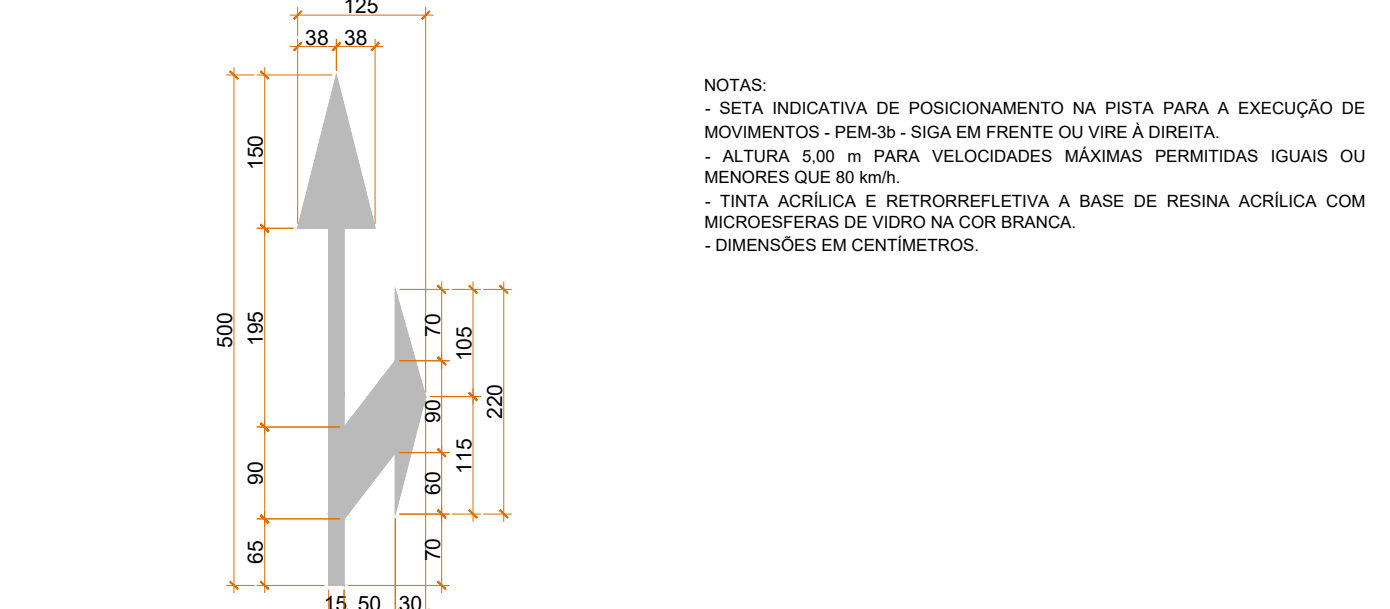


DETALHE FAIXA ELEVADA PARA TRAVESSIA DE PEDESTRES DE PAVIMENTO INTERTRAVADO

SEM ESCALA

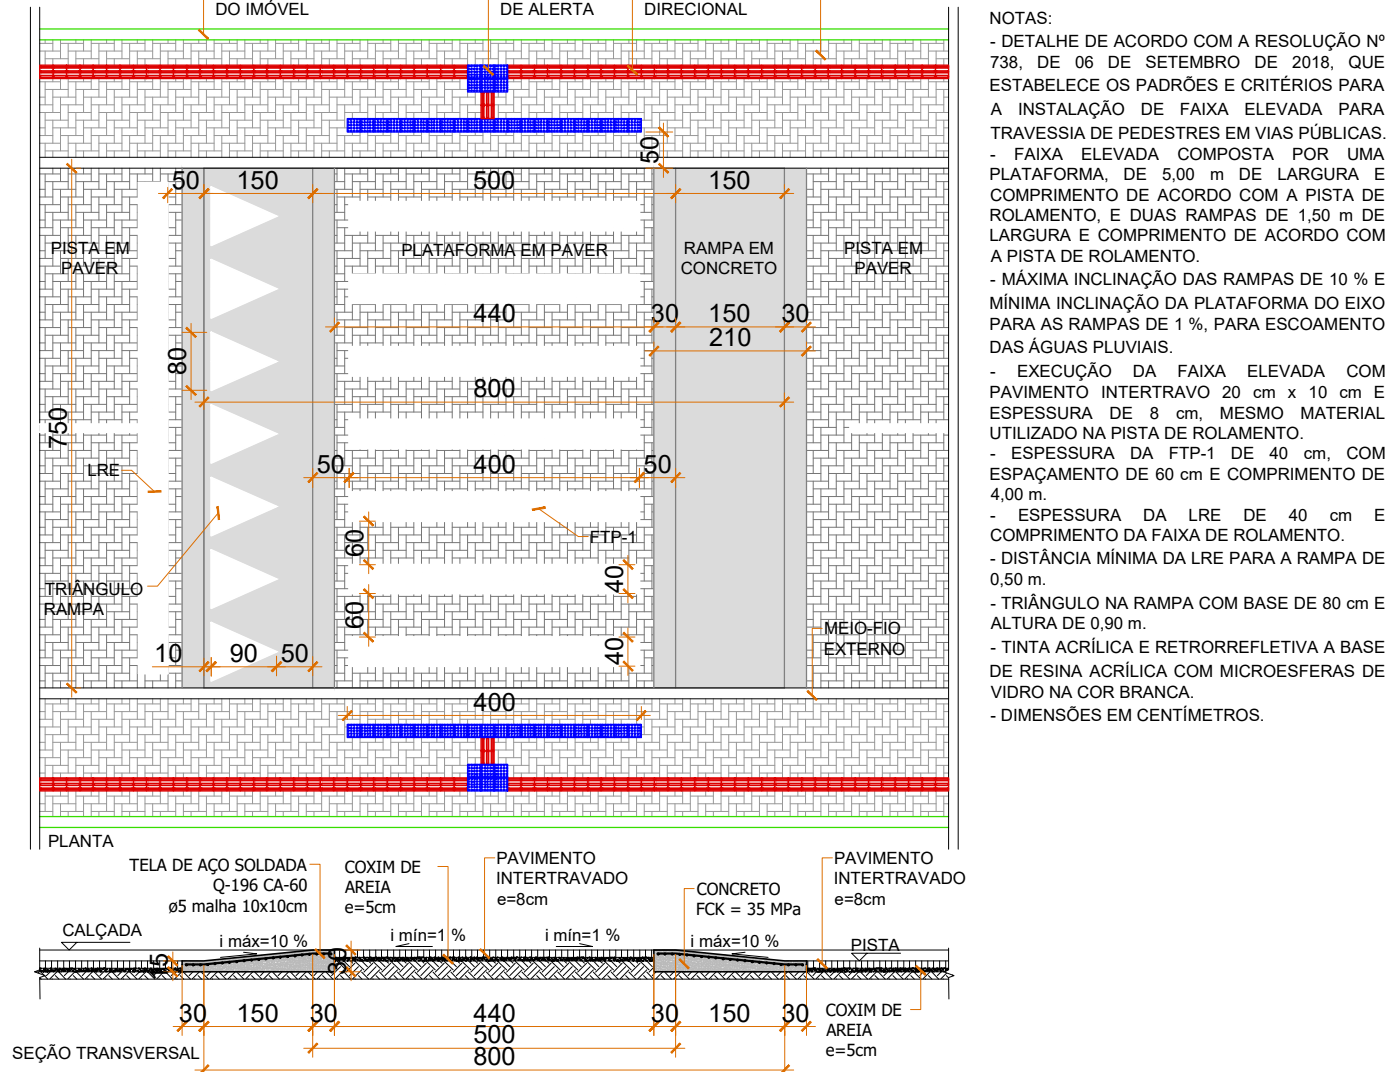

DETALHE PAVIMENTO INTERTRAVADO DA PISTA DE ROLAMENTO

SEM ESCALA

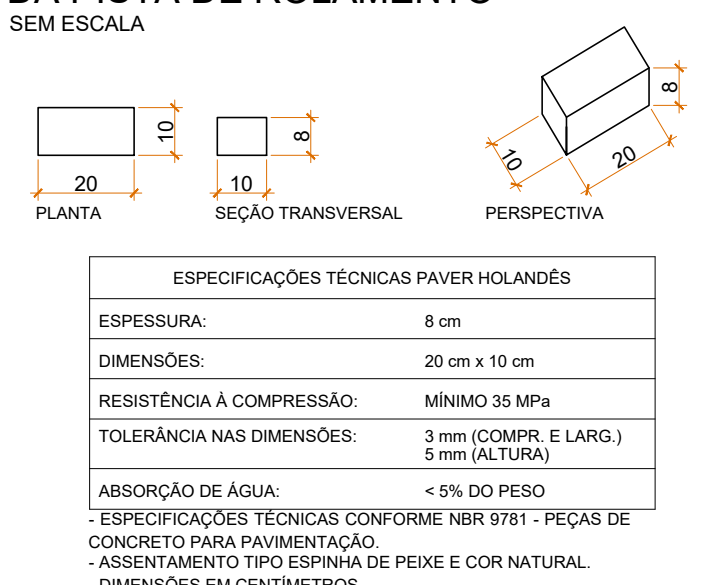


NOTAS:

- MEIO-FIO PRÉ-FABRICADO, FCK MÍNIMO DE 25MPa.
- DIMENSÕES EM CENTÍMETROS.


DETALHE POSICIONAMENTO DAS PLACAS

SEM ESCALA

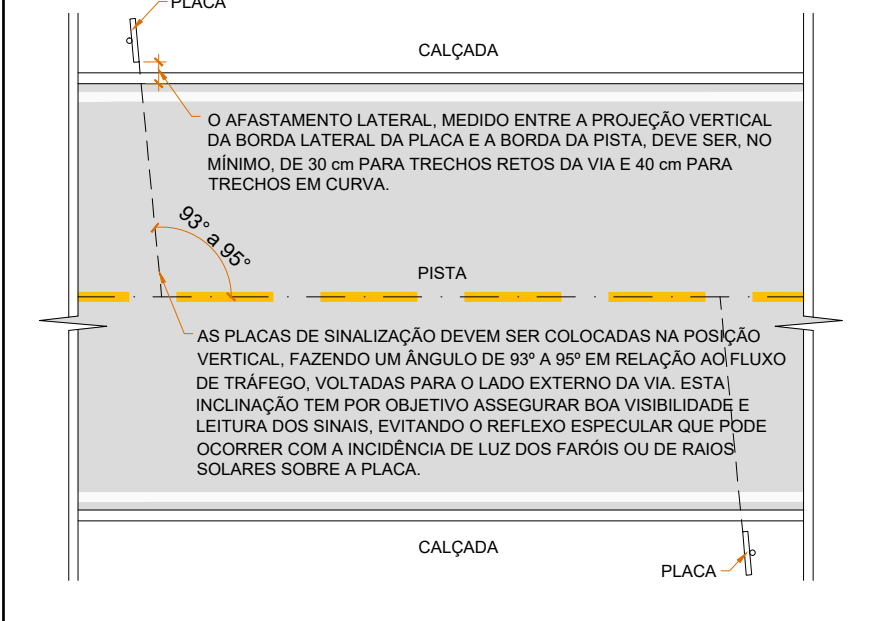

DETALHE PISOS TÁTEIS

SEM ESCALA

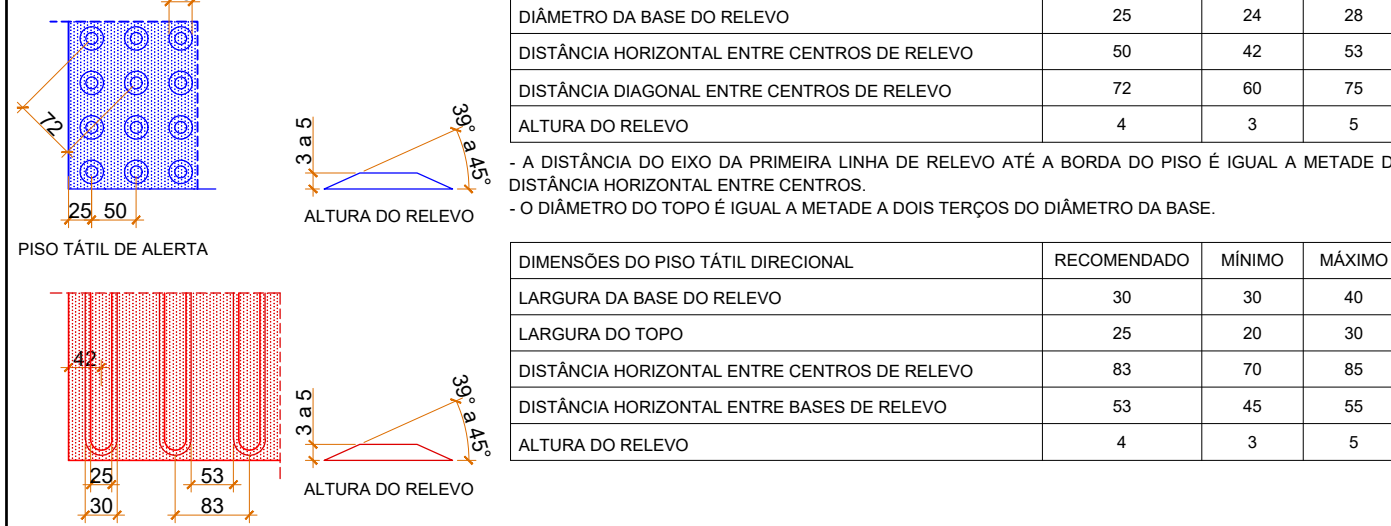


NOTAS:

- DETALHE DE ACORDO COM A ASSOCIAÇÃO BRASILEIRA DE NORMAS TÉCNICAS, NBR 9050:2015 ACESSIBILIDADE A EDIFICAÇÕES, MOBILIÁRIO, ESPAÇOS E EQUIPAMENTOS URBANOS.
- DIMENSÕES EM MILÍMETROS.


DETALHE COMPOSIÇÃO DA SINALIZAÇÃO TÁTIL COM MUDANÇAS DE DIREÇÃO

SEM ESCALA

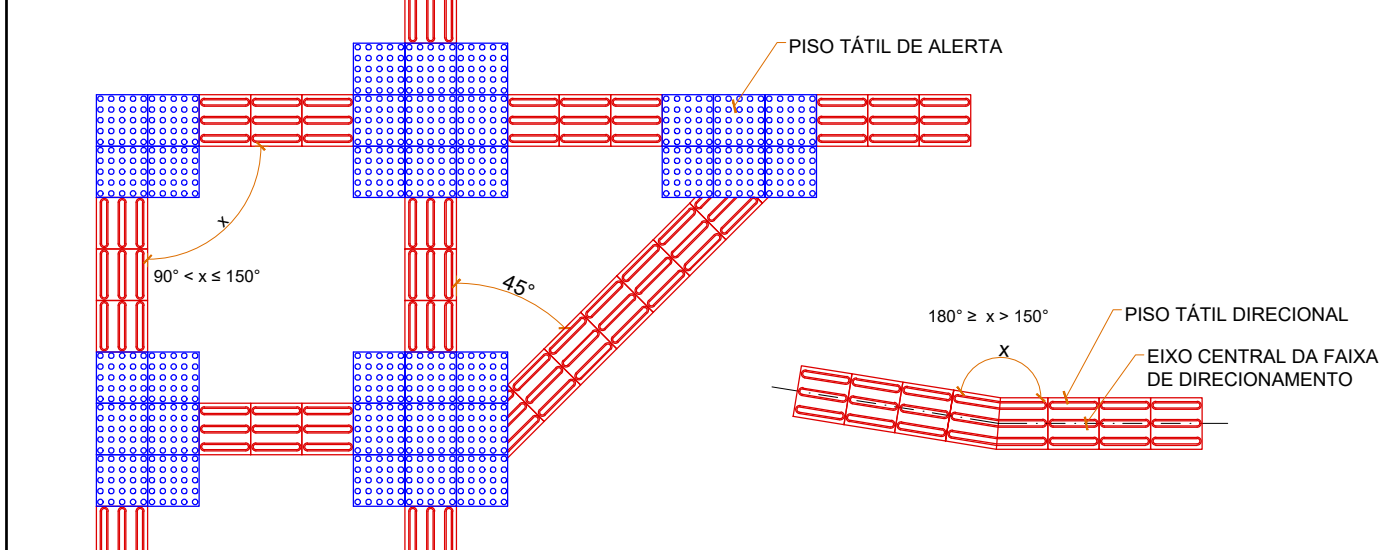


DETALHE BANCO EM MADEIRA

SEM ESCALA

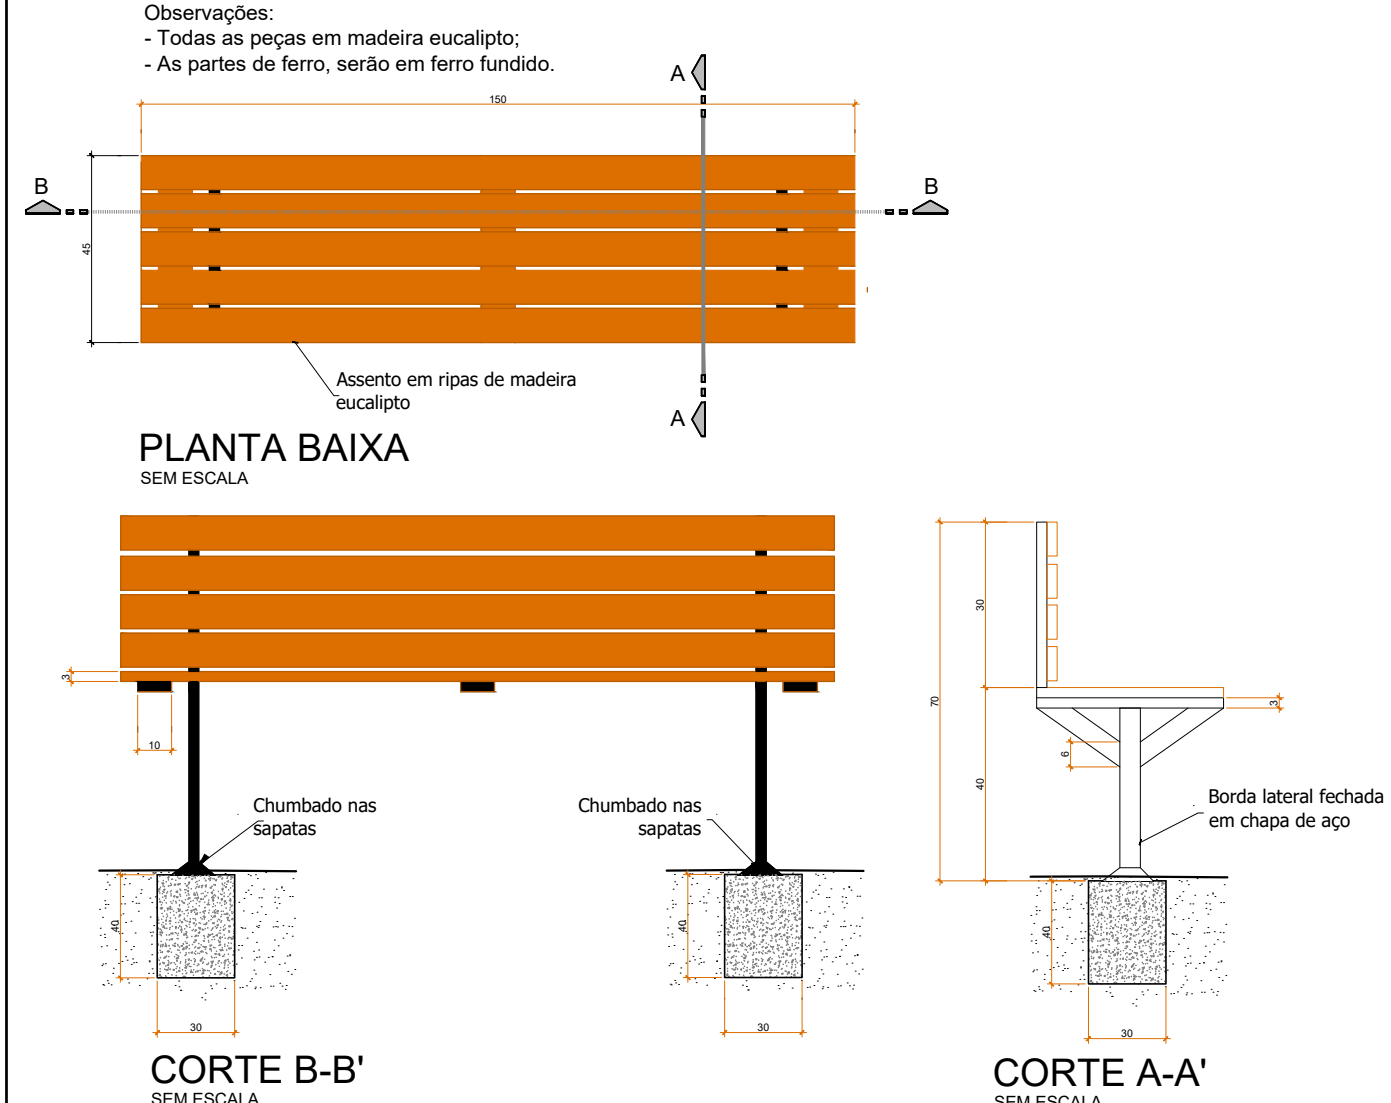

DETALHE PAVIMENTO INTERTRAVADO DA CALÇADA

SEM ESCALA

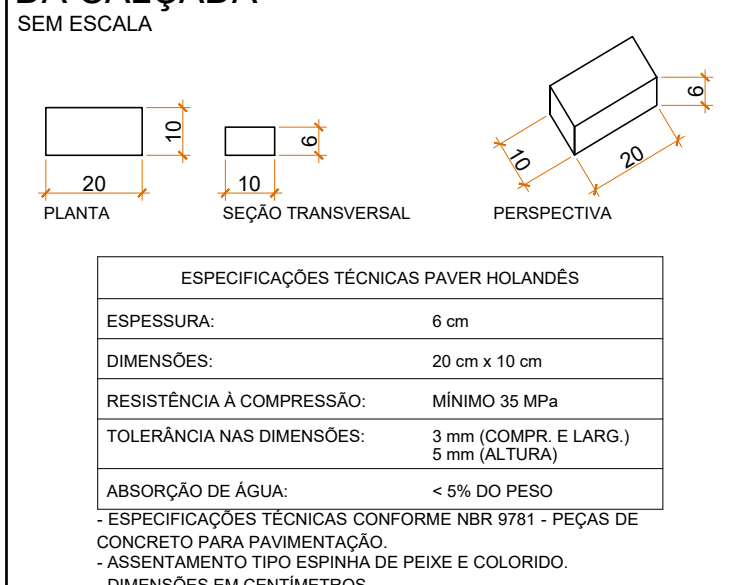


NOTAS:

- MEIO-FIO PRÉ-FABRICADO, FCK MÍNIMO DE 25MPa.
- DIMENSÕES EM CENTÍMETROS.


DETALHE MEIO-FIO INTERTRAVADO

SEM ESCALA

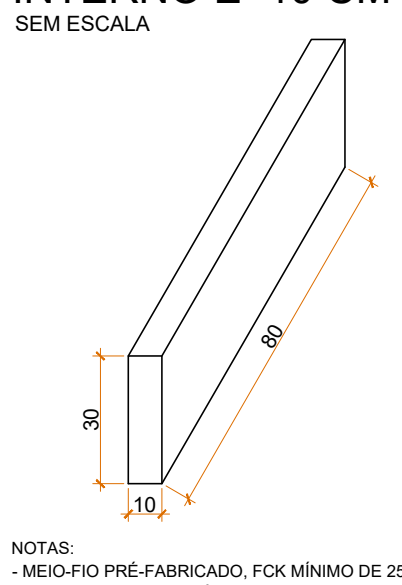


DETALHE DA LIXEIRA

LIXEIRAS (COR A DEFINIR)

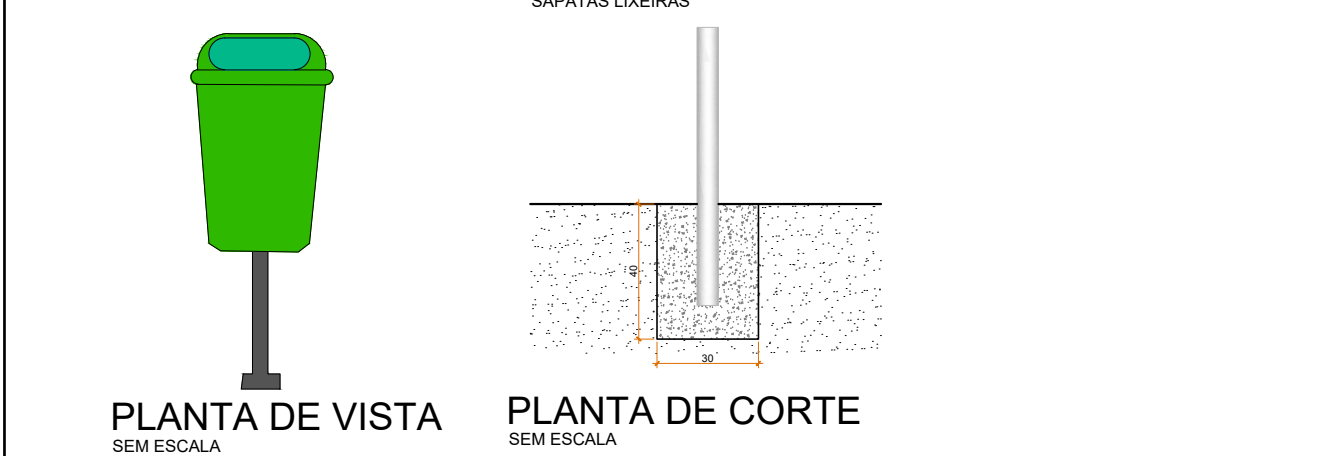


DETALHE ACESSO DO VEÍCULO AO LOTE

SEM ESCALA

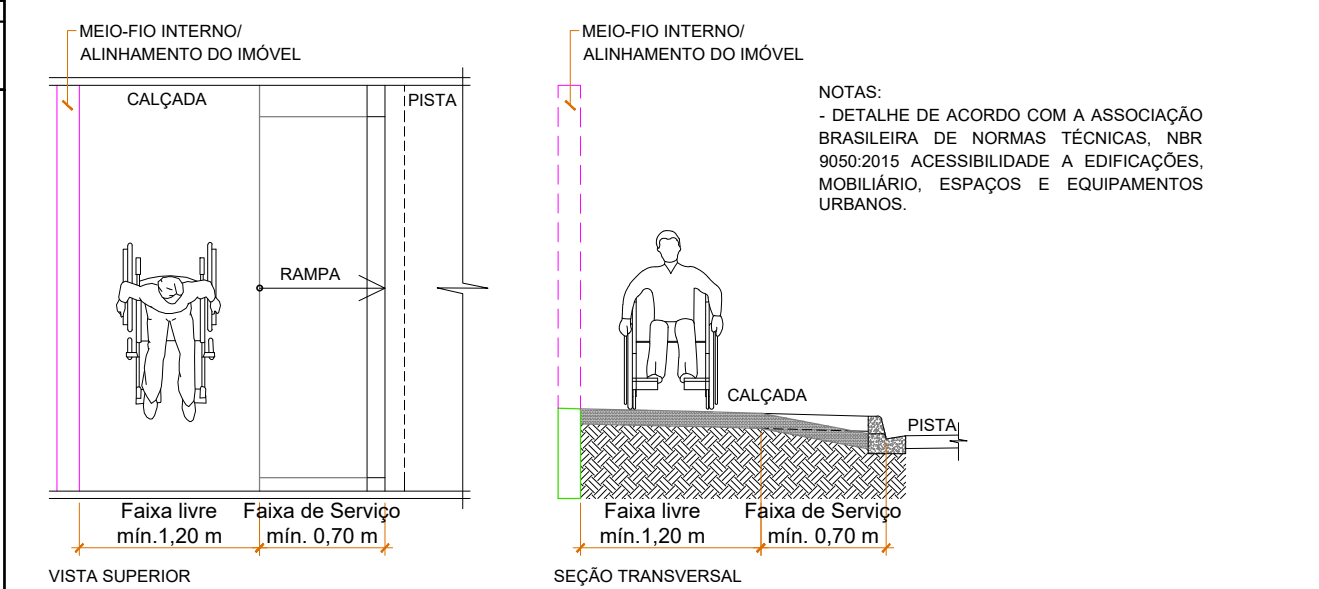


DETALHE TRANSPOSIÇÃO DE OBSTÁCULOS ISOLADOS

SEM ESCALA

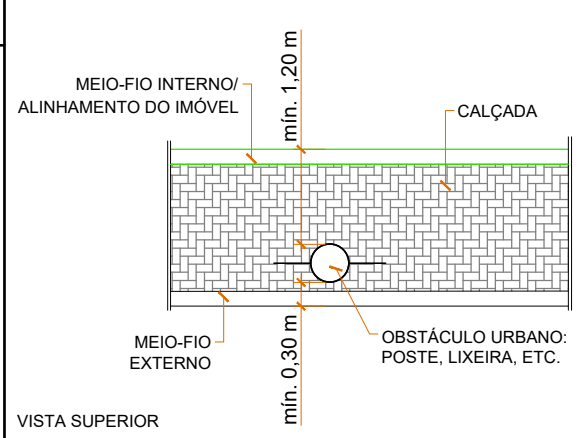

DETALHE DA VIGA EM CONCRETO ARMADO PARA CONTENÇÃO DE PAVIMENTO

SEM ESCALA

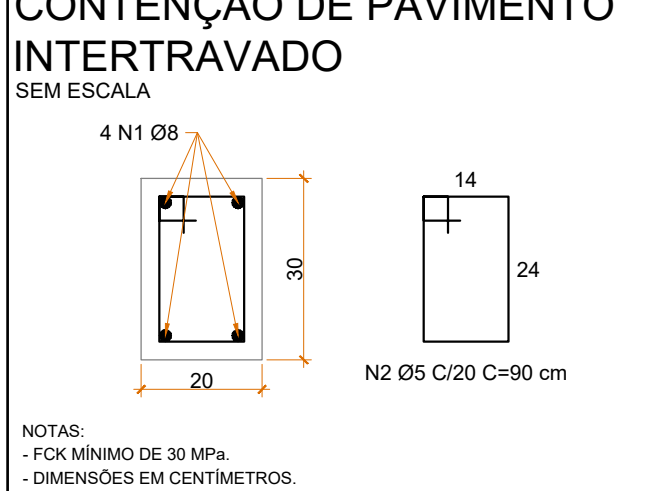

4	Revisão 1	04/2022	JSB
1	Emissão inicial	05/2020	JSB
AÇÃO	DESCRIÇÃO	DATA	RESPONSÁVEL

ASSOCIAÇÃO DOS MUNICÍPIOS DA REGIÃO DA FOZ DO RIO ITAJAI
Rua Luiz Lopes Gonzaga, 1655 - Bairro São Vicente - CEP 88309-421 - Itajaí-SC - CREA-SC 050.968-0
www.amfri.org.br engenharlia@amfri.org.br amfri@amfri.org.br

Prefeitura Municipal de Porto Belo
Estado de Santa Catarina

TRECHO PRAIA DA RUA IRINEU JOSÉ MOREIRA
BAIRRO CENTRO

Código: **0322**

Data: **Maio/2020**

Desenho: **Eduardo**

Projeto: **PJT**

Folha: **05/05**

Projeto: **JOEL ORLANDO LUCINDA:712813 55968**

Assinado de forma digital por JOEL ORLANDO LUCINDA:71281355968
Data: 2022.05.17 08:48:35 -03'00'

Responsável Técnico: **JACQUELINE SOARES BARBOZA**
2022.04.12 11:17:05
05273369983 AMT/03/00
Jacqueline Soares Barboza
Engenheira Civil - CREA-SC 099.442-5