




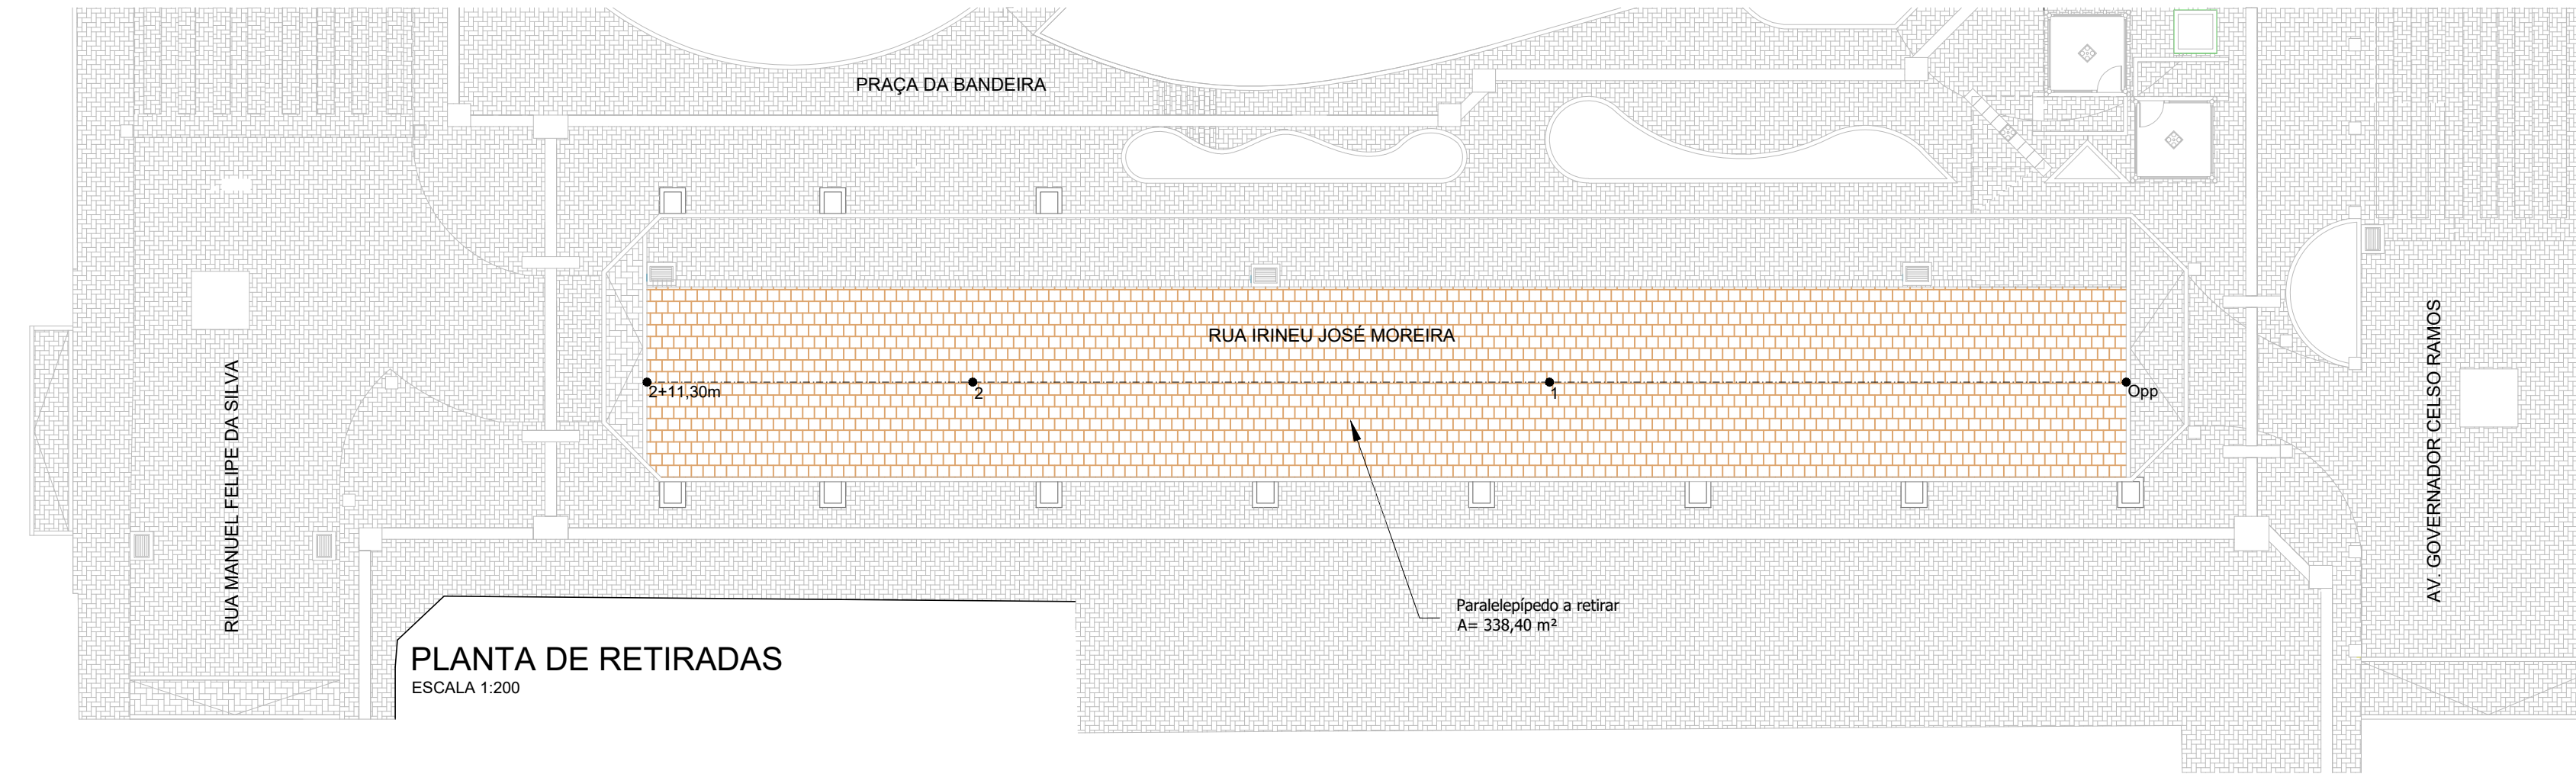

PLANTA DE RETIRADAS
ESCALA 1:200

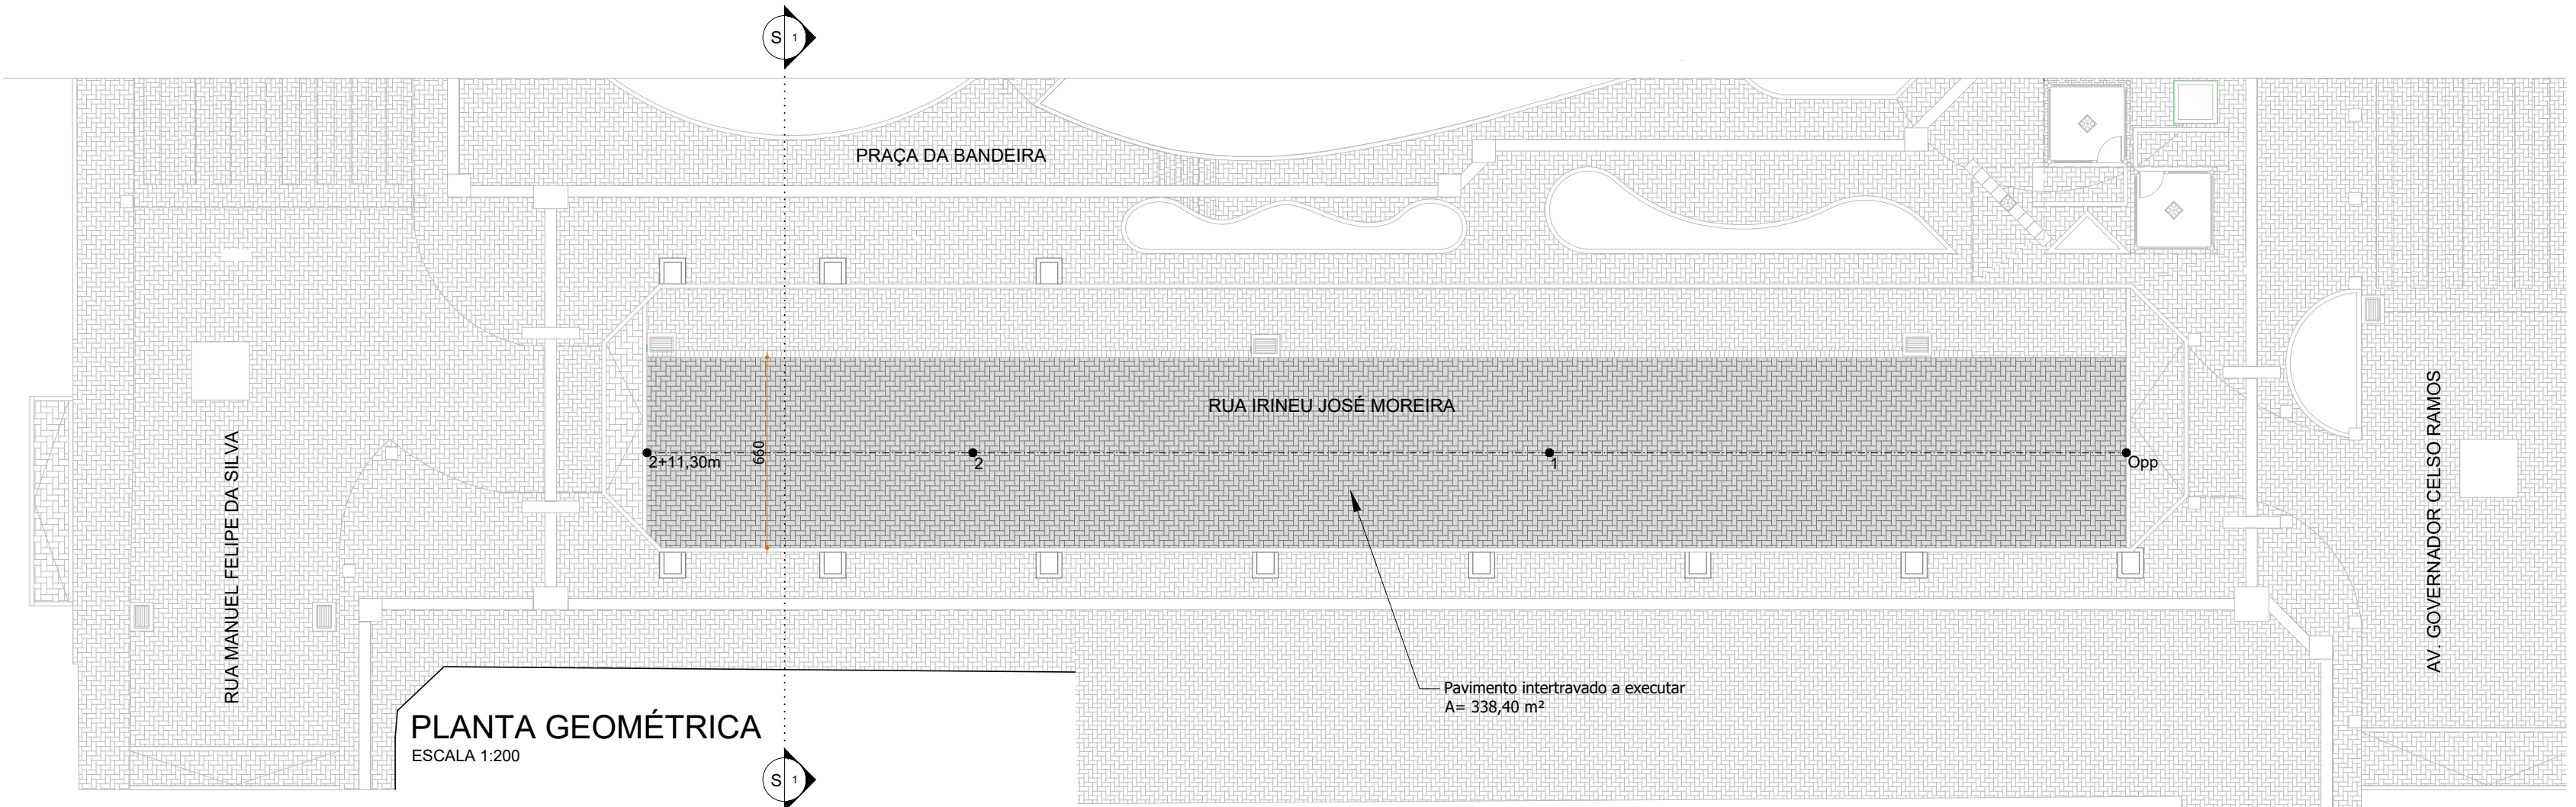


PLANTA GEOMÉTRICA
ESCALA 1:200

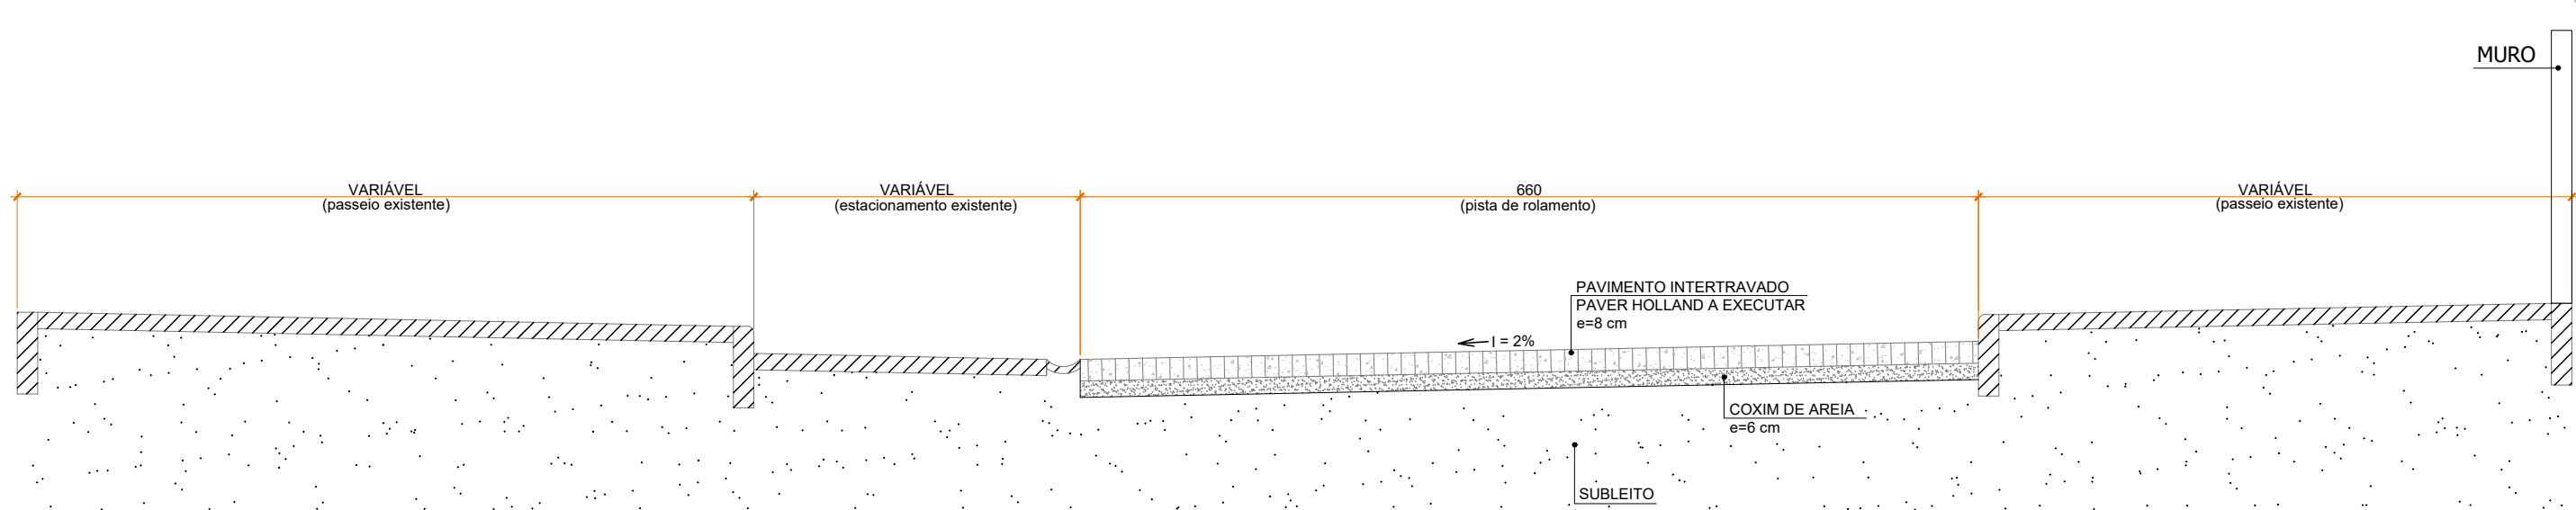

SEÇÃO TRANSVERSAL TIPO I
ESCALA Horizontal 1:50/Vertical 1:25

DETALHE PAVIMENTO INTERTRAVADO DA PISTA DE ROLAMENTO SEM ESCALA

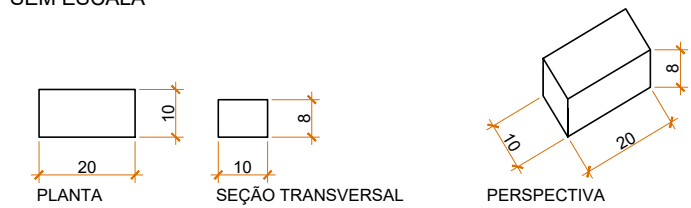

ESPECIFICAÇÕES TÉCNICAS PAVER HOLANDÊS	
ESPESSURA:	8 cm
DIMENSÕES:	20 cm x 10 cm
RESISTÊNCIA À COMPRESSÃO:	MÍNIMO 35 MPa
TOLERÂNCIA NAS DIMENSÕES:	3 mm (COMPR. E LARG.) 5 mm (ALTURA)
ABSORÇÃO DE ÁGUA:	< 5% DO PESO
- ESPECIFICAÇÕES TÉCNICAS CONFORME NBR 9781 - PEÇAS DE CONCRETO PARA PAVIMENTAÇÃO - ASSENTAMENTO TIPO ESPINHA DE PEIXE E COR NATURAL. - DIMENSÕES EM CENTÍMETROS.	

LEGENDA	
LEVANTAMENTO TOPOGRÁFICO	
	Edificação existente
	Meio-fio existente
	Pavimento existente
RETIRADAS	
	Paralelepípedo para retirar
PAVIMENTAÇÃO PISTA	
	Eixo do pavimento
	Estacas (de 20 em 20 metros)

QUADRO ESTATÍSTICO	
Extensão da pavimentação	51,30 m
Largura da pavimentação	6,60 m
RETIRADAS	
Paralelepípedo para retirar	338,40 m²
PAVIMENTAÇÃO PISTA	
Pavimento intertravado tipo paver cor natural e=8 cm	338,40 m²

4	Revisão 1	04/2022	JSB
1	Emissão inicial	05/2020	JSB
AÇÃO	DESCRIÇÃO	DATA	RESPONSÁVEL



ASSOCIAÇÃO DOS MUNICÍPIOS DA REGIÃO DA FOZ DO RIO ITAJAÍ
Rua Luiz Lopes Gonzaga, 1655 - Bairro São Vicente - CEP 88309-421 - Itajaí-SC - CREA-SC 050.968-0
www.amfri.org.br engenharia@amfri.org.br amfri@amfri.org.br

Prefeitura Municipal de Porto Belo
Estado de Santa Catarina

Código 0322		TRECHO PRAÇA DA RUA IRINEU JOSÉ MOREIRA BAIRRO CENTRO	
Data Maio/2020	Projeto PAVIMENTAÇÃO COM PAVIMENTO INTERTRAVADO	Conteúdo da Folha Planta de retiradas, planta geométrica, seção transversal, detalhe, legenda e quadro estatístico Escala indicada	
Desenho Eduardo	Estatística Vide quadro estatístico em prancha		
Projeto PJT	Prefeitura Municipal JOEL ORLANDO LUCINDA:71281 355968 Joel Orlando Lucinda Prefeito Municipal	Assinado de forma digital por JOEL ORLANDO LUCINDA:71281355968 Dados: 2022.05.17 08:44:35 -03'00'	Responsável Técnico JACQUELINE SOARES BARBOZA:05273369983 05273369983 Jacqueline Soares Barboza Engenheira Civil - CREA-SC 099.442-5
Folha 03/03			