




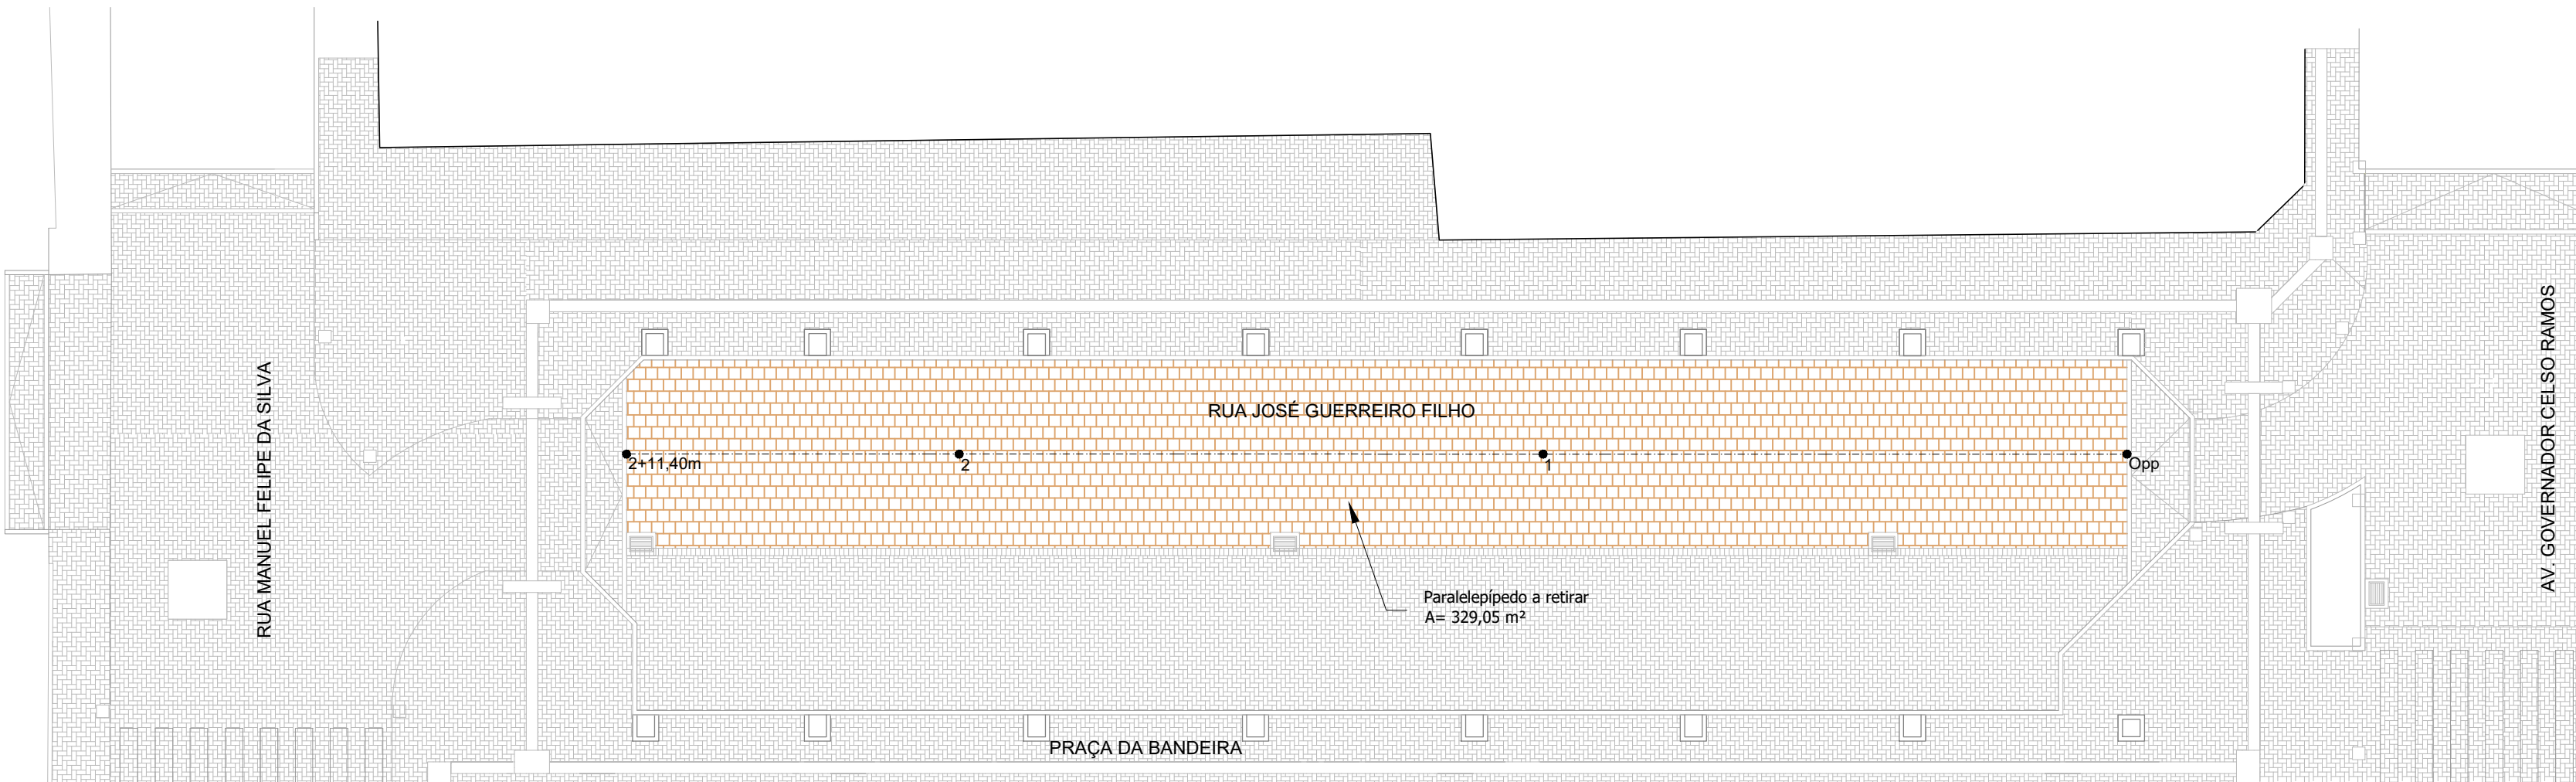

PLANTA DE RETIRADAS
ESCALA 1:200

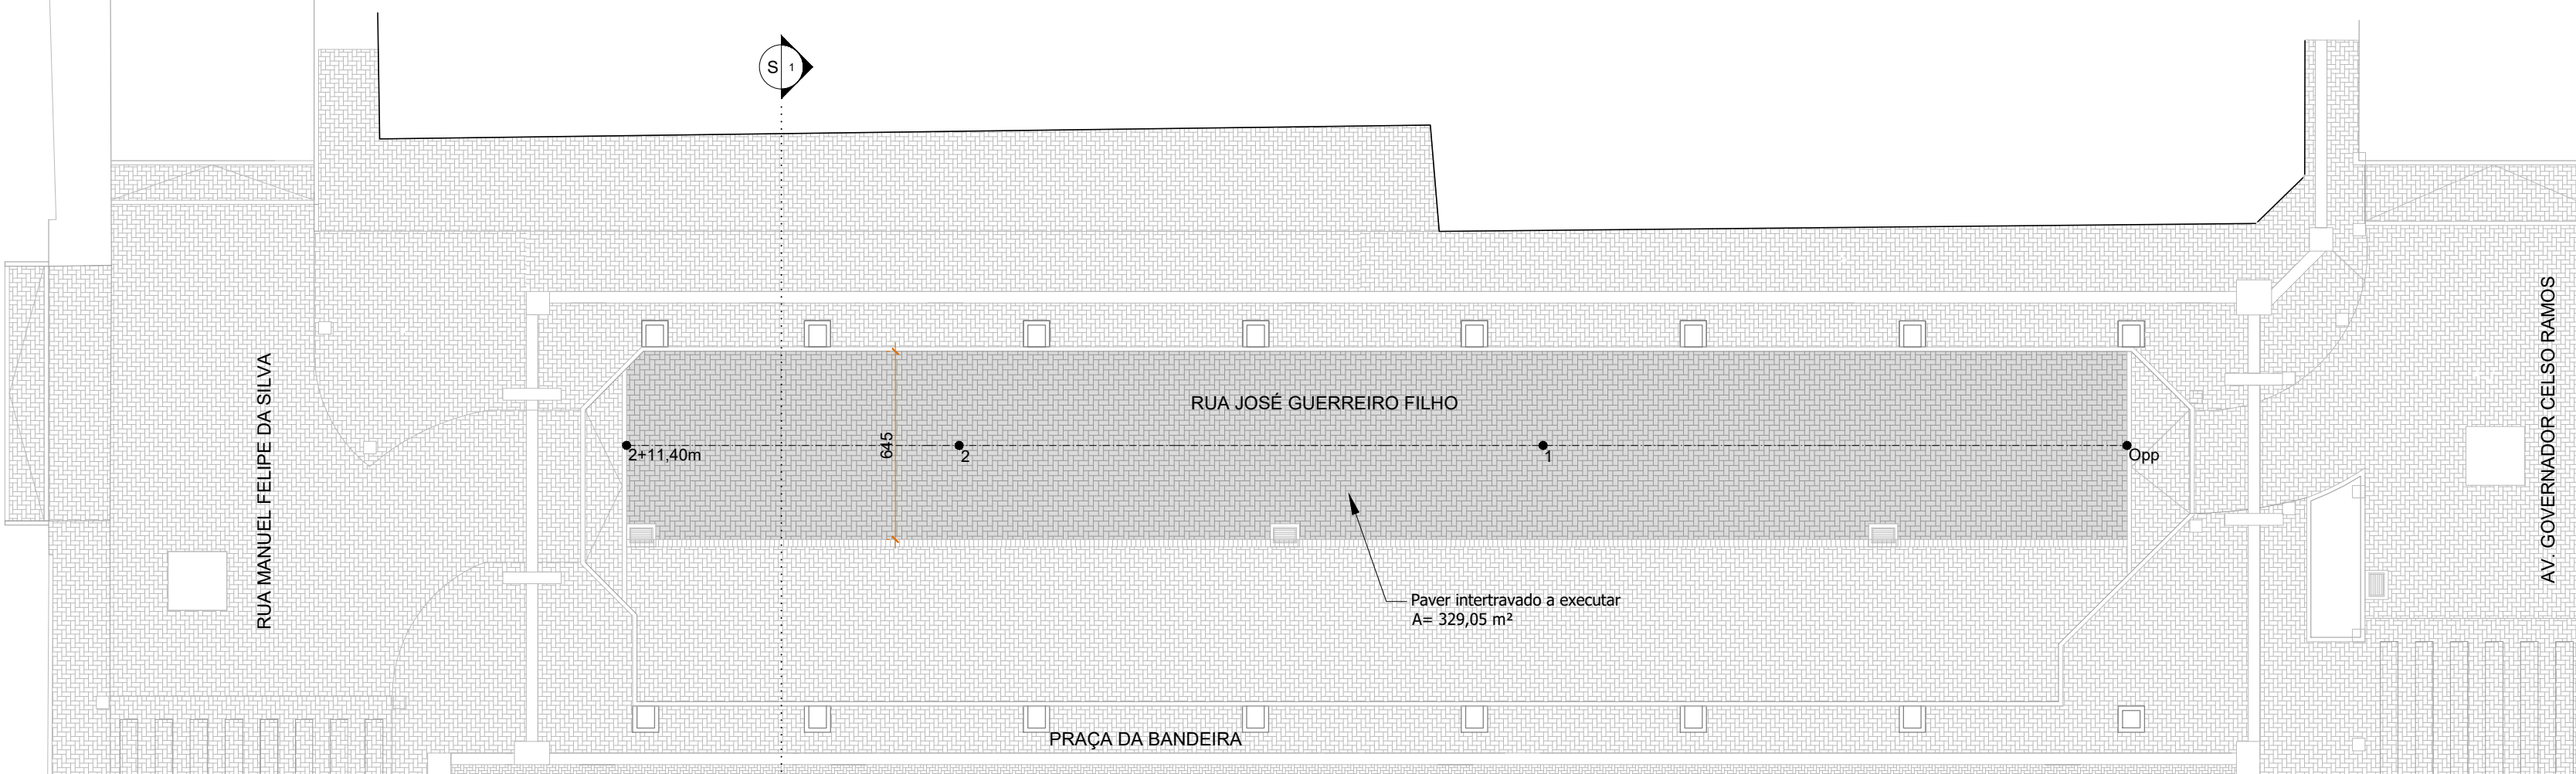

PLANTA GEOMÉTRICA
ESCALA 1:200

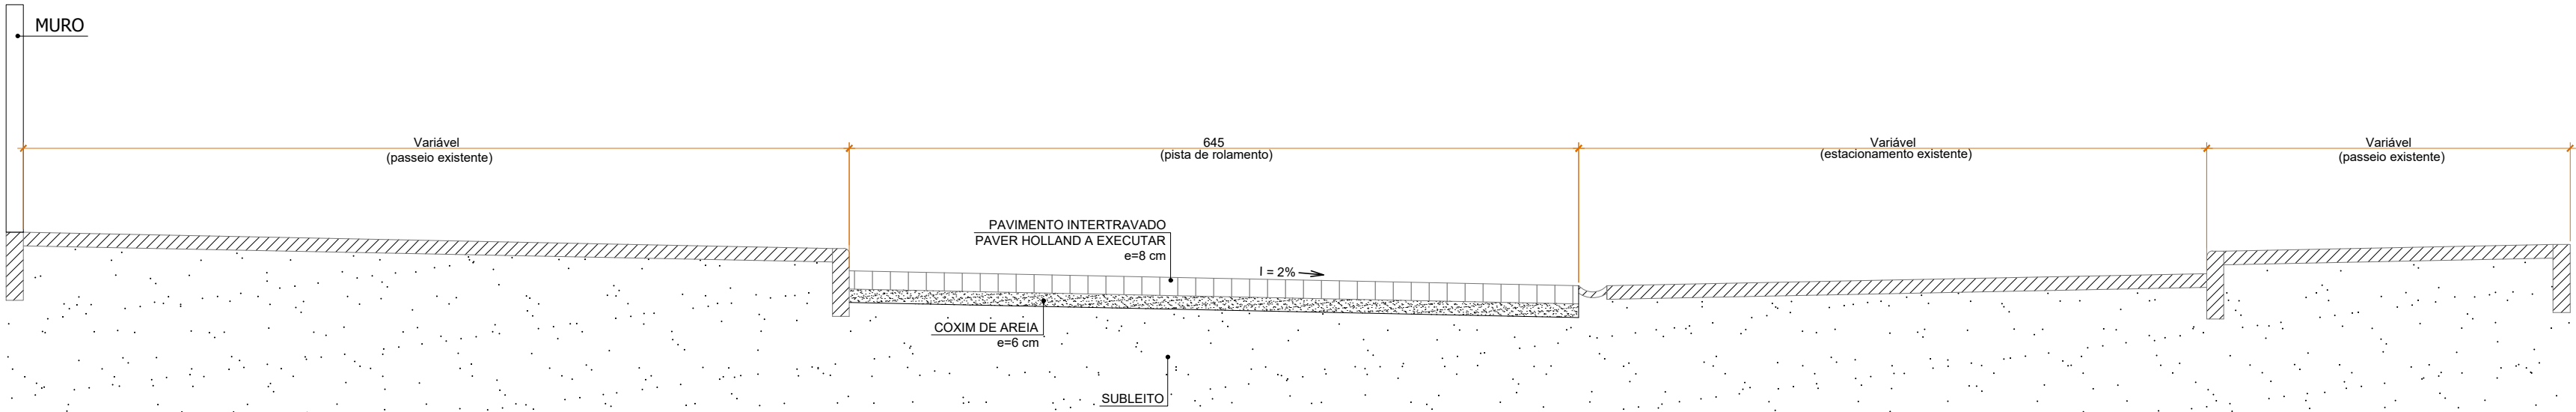


SEÇÃO TRANSVERSAL
SEM ESCALA

LEGENDA	
LEVANTAMENTO TOPOGRÁFICO	
	Edificação existente
	Meio-fio existente
	Pavimento existente
RETIRADAS	
	Paralelepípedo para retirar
PAVIMENTAÇÃO PISTA	
	Eixo do pavimento
	Estacas (de 20 em 20 metros)

QUADRO ESTATÍSTICO	
Extensão da pavimentação	51,40 m
Largura da pavimentação	6,45 m
RETIRADAS	
Paralelepípedo para retirar	329,05 m²
PAVIMENTAÇÃO PISTA	
Pavimento intertravado tipo paver cor natural e=8 cm	329,05 m²

DETALHE PAVIMENTO INTERTRAVADO DA PISTA DE ROLAMENTO

SEM ESCALA

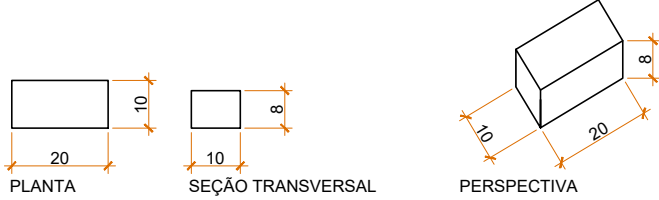

ESPECIFICAÇÕES TÉCNICAS PAVER HOLANDÊS	
ESPESSURA:	8 cm
DIMENSÕES:	20 cm x 10 cm
RESISTÊNCIA À COMPRESSÃO:	MÍNIMO 35 MPa
TOLERÂNCIA NAS DIMENSÕES:	3 mm (COMPR. E LARG.) 5 mm (ALTURA)
ABSORÇÃO DE ÁGUA:	< 5% DO PESO
- ESPECIFICAÇÕES TÉCNICAS CONFORME NBR 9781 - PEÇAS DE CONCRETO PARA PAVIMENTAÇÃO. - ASSENTAMENTO TIPO ESPINHA DE PEIXE E COR NATURAL. - DIMENSÕES EM CENTÍMETROS.	

4	Revisão 1	04/2022	JSB
1	Emissão inicial	05/2020	JSB
AÇÃO	DESCRIÇÃO	DATA	RESPONSÁVEL



ASSOCIAÇÃO DOS MUNICÍPIOS DA REGIÃO DA FOZ DO RIO ITAJAÍ
Rua Luiz Lopes Gonzaga, 1655 - Bairro São Vicente - CEP 88309-421 - Itajaí-SC - CREA-SC 050.968-0
www.amfri.org.br engenharia@amfri.org.br amfri@amfri.org.br

Prefeitura Municipal de Porto Belo
Estado de Santa Catarina

TRECHO PRAÇA DA RUA JOSÉ GUERREIRO FILHO
BAIRRO CENTRO

Código	0322
Data	Maio/2020
Desenho	Eduardo

Projeto	PAVIMENTAÇÃO COM PAVIMENTO INTERTRAVADO
Estatística	Vide quadro estatístico em prancha

Conteúdo da Folha
Planta de retiradas, planta geométrica, seção transversal, detalhe, legenda e quadro estatístico
Escala indicada

Projeto	PJT
Folha	03/03

Prefeitura Municipal	JOEL ORLANDO	Assinado de forma digital por JOEL ORLANDO LUCINDA:71281355968
	LUCINDA:71281355968	Dados: 2022.05.17 08:47:06
	355968	03'00'
	Joel Orlando Lucinda	Prefeito Municipal

Responsável Técnico	JACQUELINE SOARES BARBOZA	Assinado de forma digital por JACQUELINE SOARES BARBOZA:05273369983
	JACQUELINE SOARES BARBOZA	2022.04.12 11:16:22
	05273369983	03'00'
	Jacqueline Soares Barboza	Engenheira Civil - CREA-SC 099.442-5