




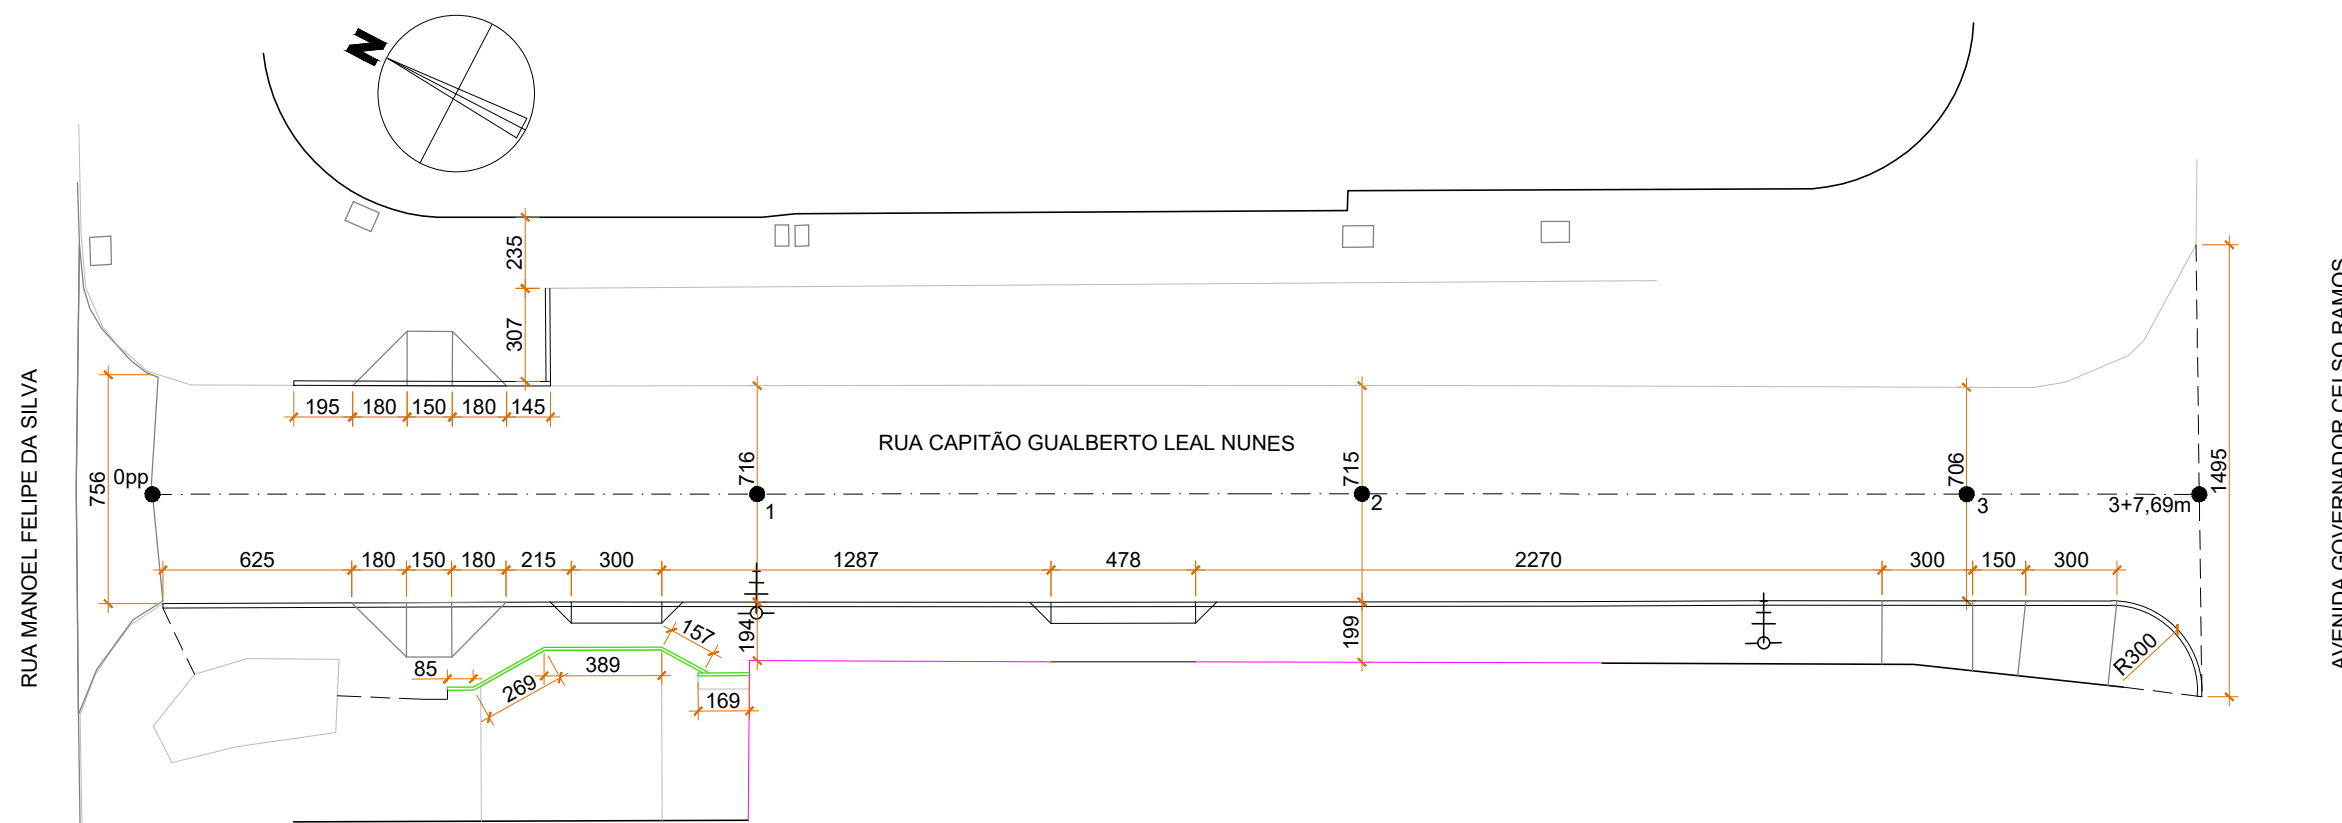


PLANTA GEOMÉTRICA
ESCALA 1:250

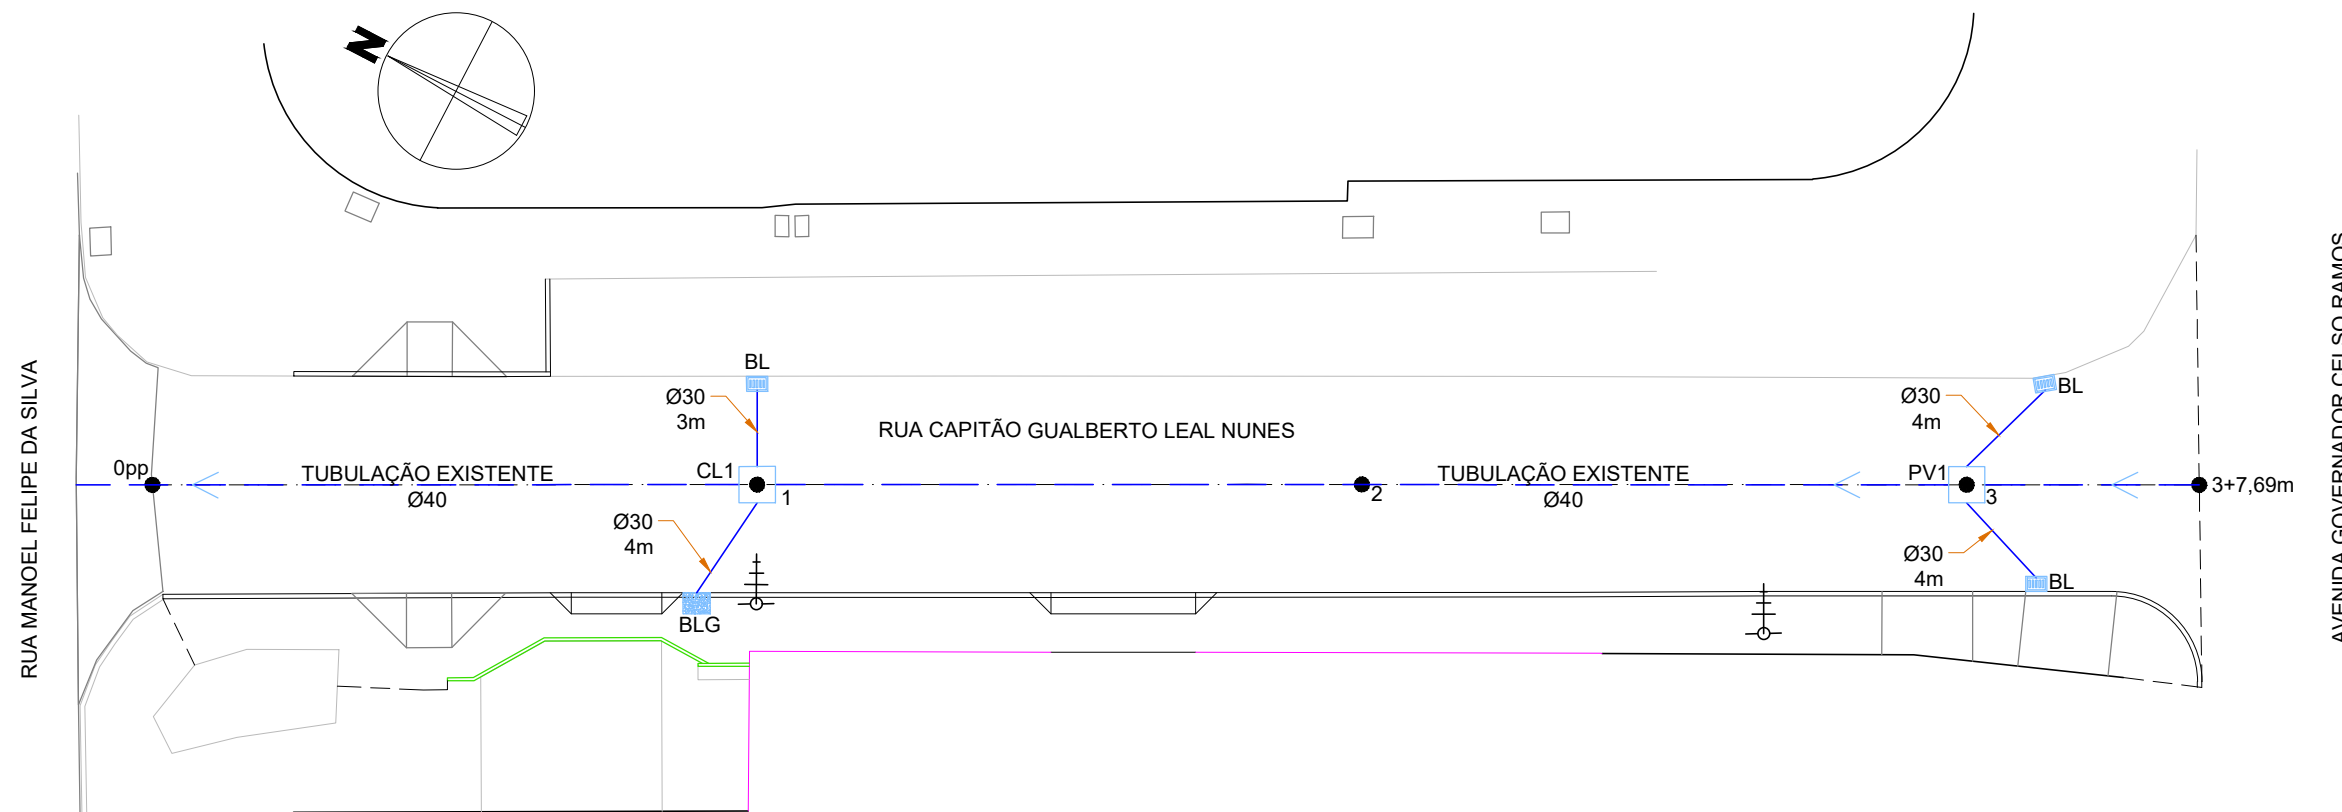


PLANTA DE DRENAGEM PLUVIAL
ESCALA 1:250

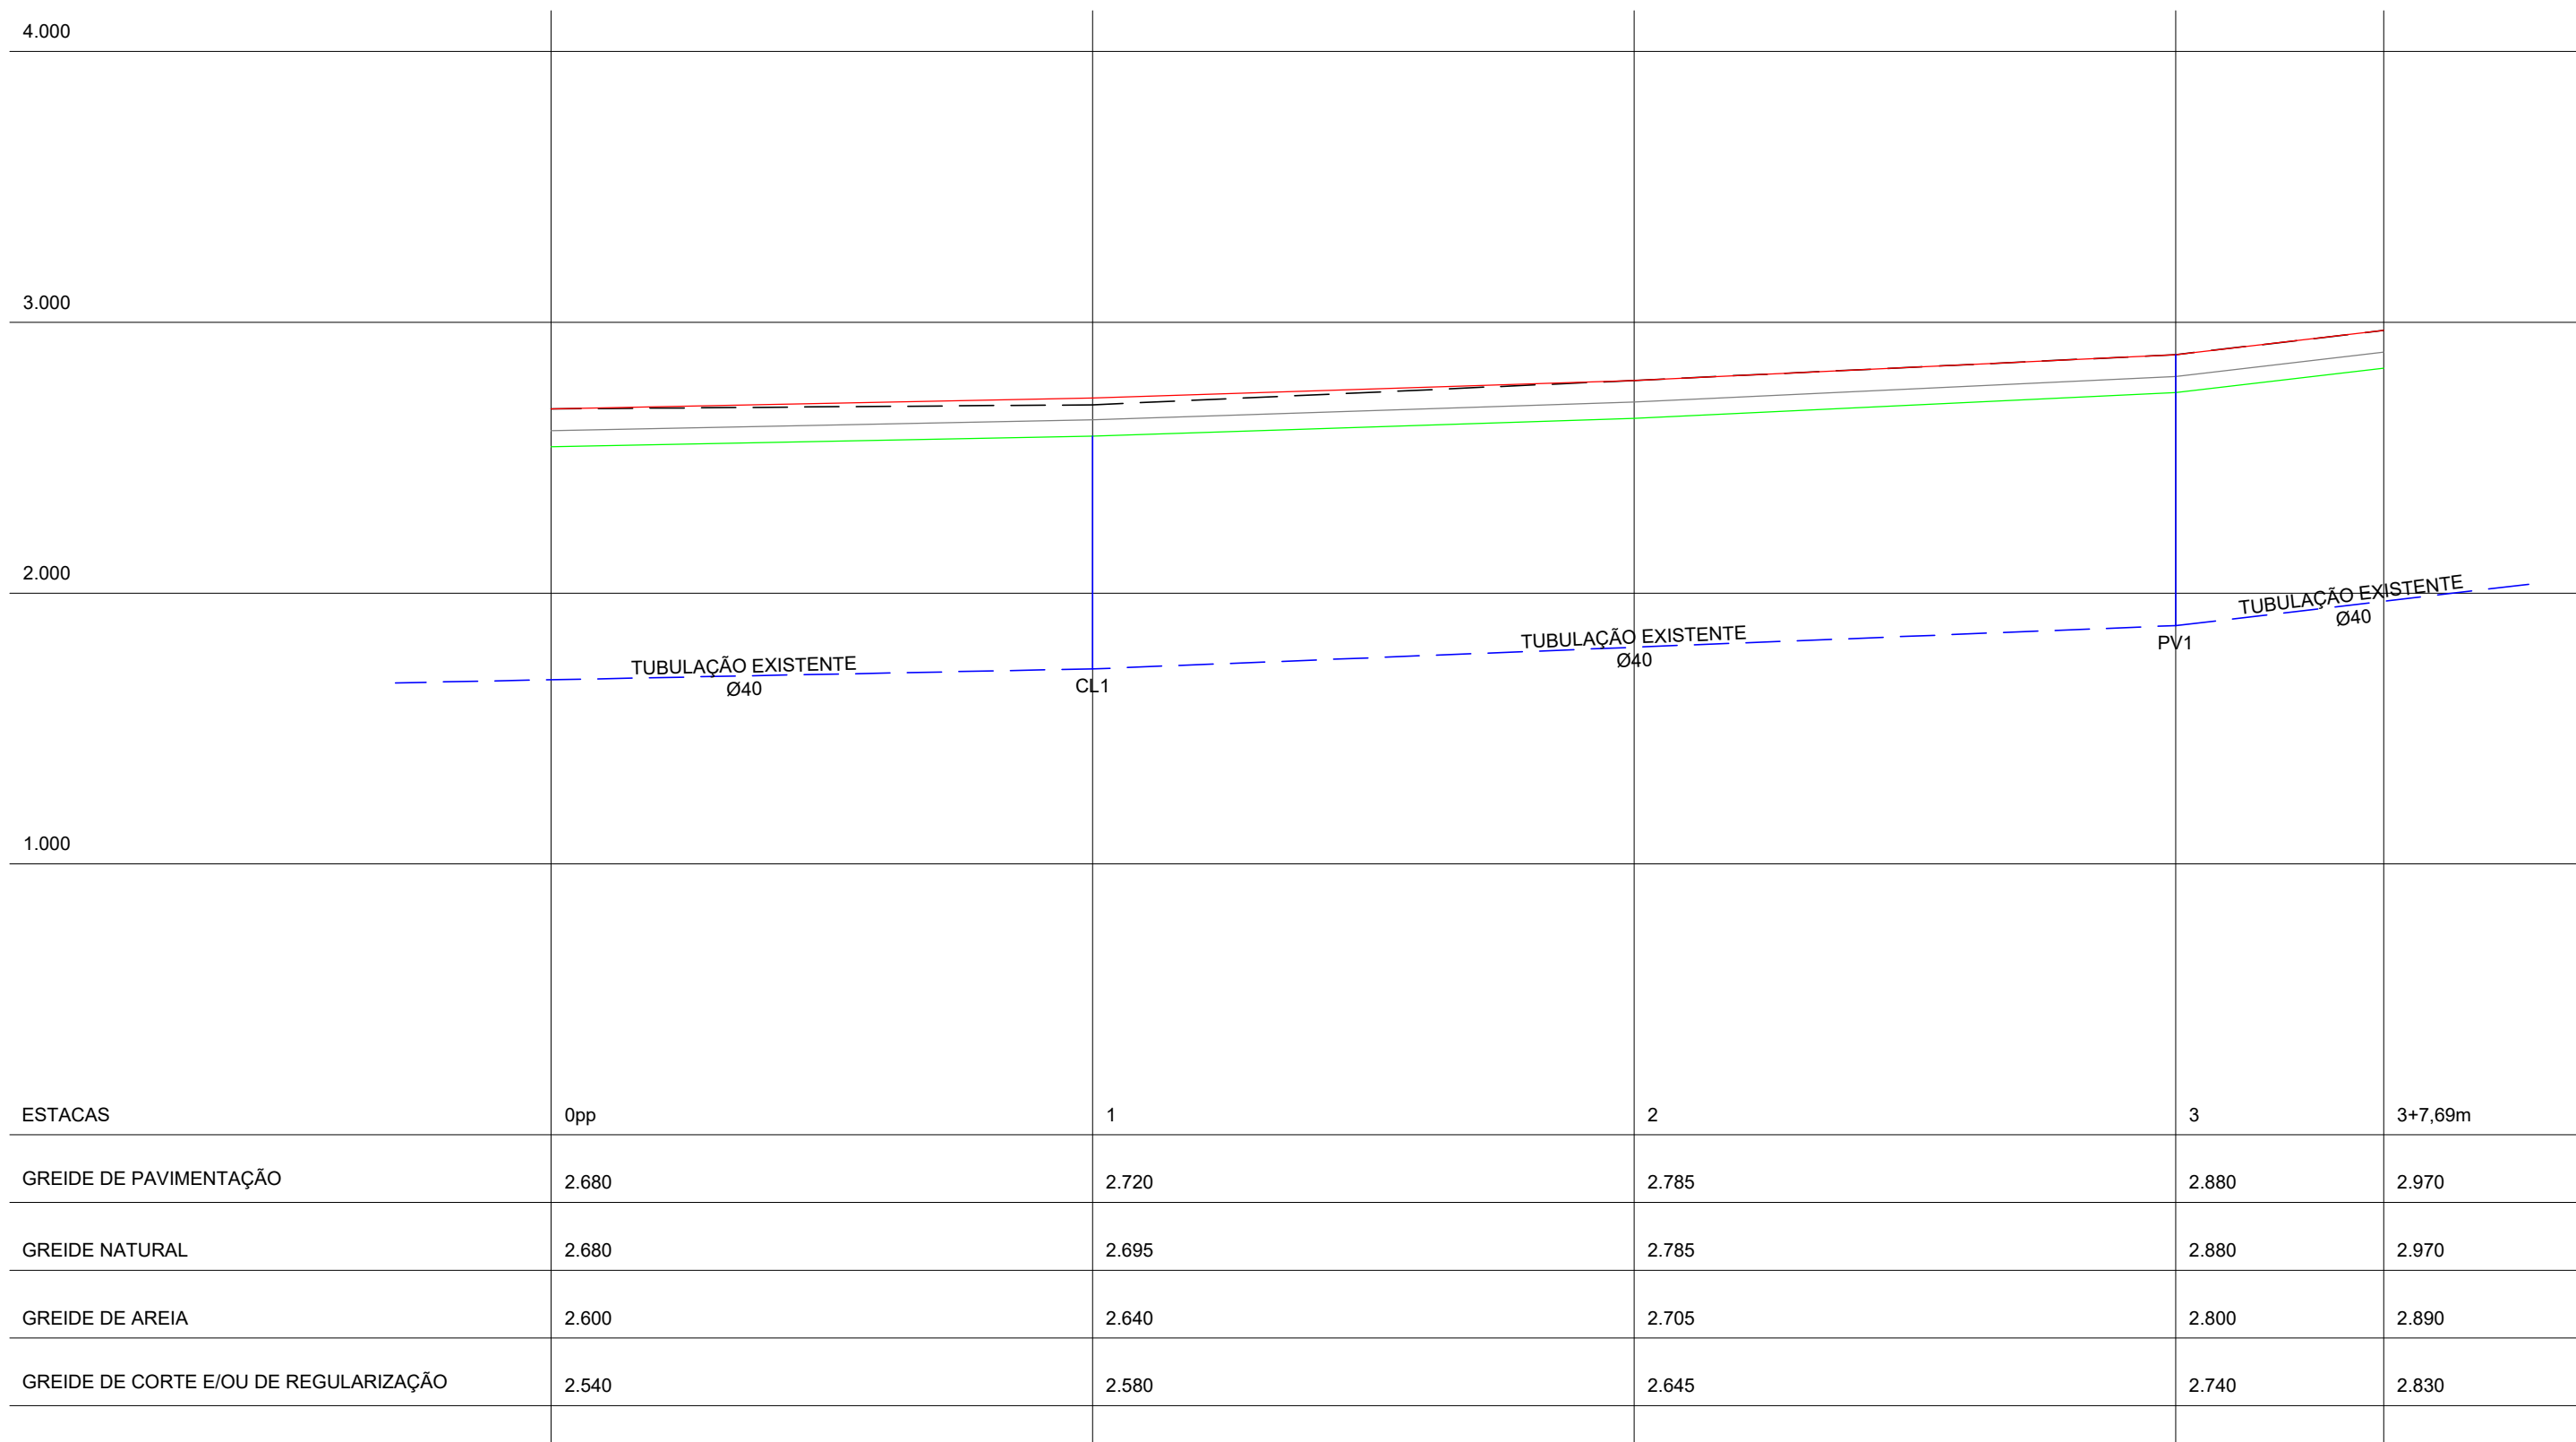

PERFIL LONGITUDINAL
ESCALA HORIZONTAL 1:250
ESCALA VERTICAL 1:25
ESTACAS 0pp a 3+7,69 m

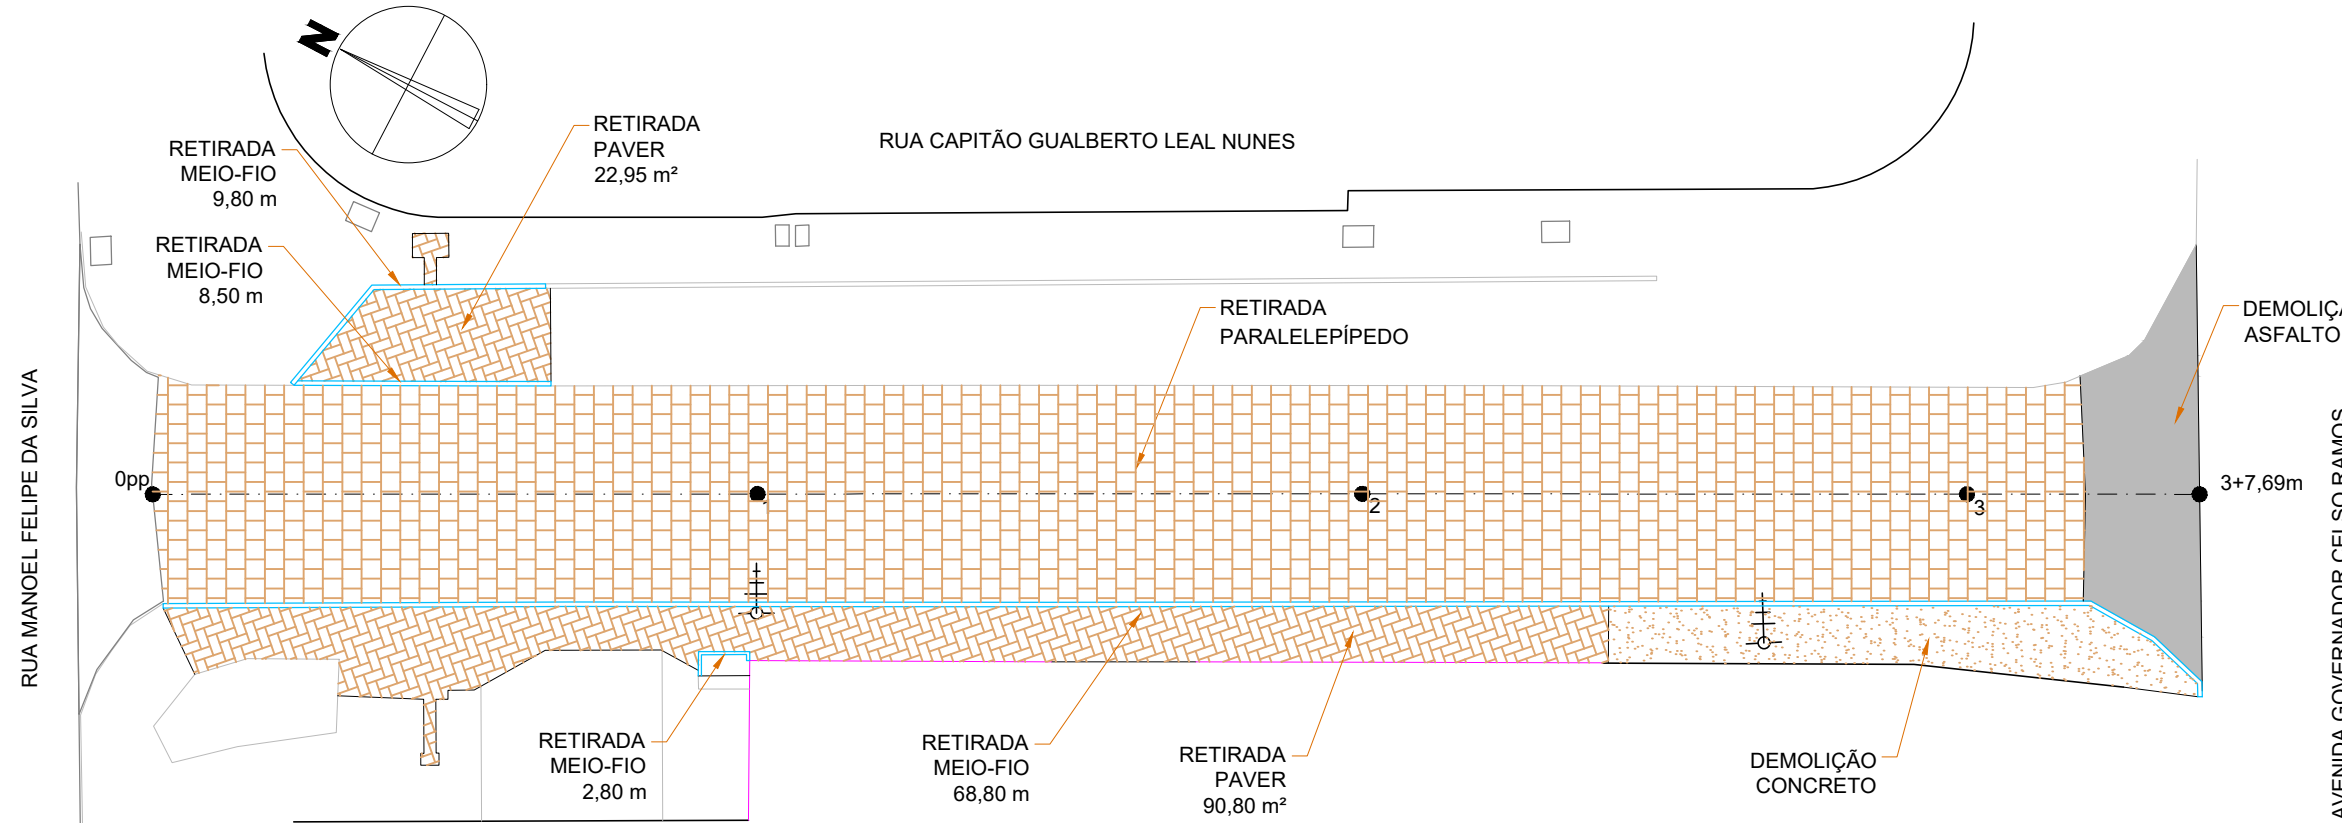

PLANTA DE DEMOLIÇÕES E RETIRADAS
ESCALA 1:250

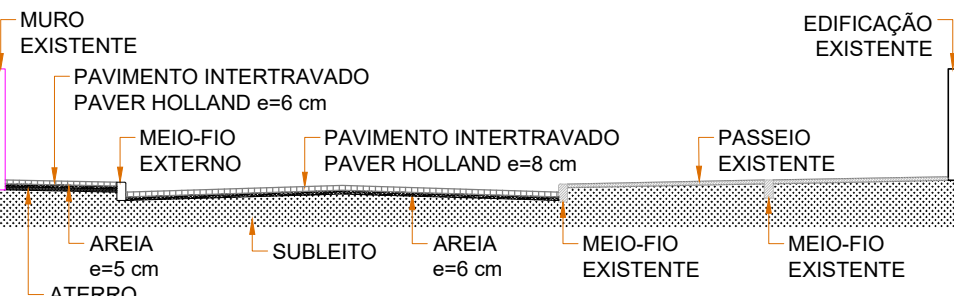

SEÇÃO TRANSVERSAL
ESCALA 1:125

LEGENDA	
LEVANTAMENTO TOPOGRÁFICO	
	Muro existente
	Edificação existente
	Meio-fio existente
DEMOLIÇÕES E RETIRADAS	
	Meio-fio para retirar
	Paver para retirar
	Paralelepípedo para retirar
	Concreto para demolir
	Asfalto para demolir
PAVIMENTAÇÃO PISTA	
	Eixo do pavimento
	Estacas (de 20 em 20 metros)
	Limite da pavimentação/Linha do meio-fio externo
	Greide de pavimentação
	Greide natural
	Greide de corte e/ou de regularização
	Greide de areia
PAVIMENTAÇÃO CALÇADA	
	Meio-fio interno
	Rampa de acesso das calçadas
DRENAGEM PLUVIAL	
	Tubulação para executar
	Tubulação existente
	Sentido do escoamento da tubulação
	PV / CL
	Poço de visita / Caixa de ligação para executar
	Boca de lobo de grelha ou de gaveta para executar
EQUIPAMENTOS URBANOS	
	Poste existente

- NOTAS:
- Todas as ligações de bocas de lobo serão com Ø30;
 - Todas as obras de drenagem pluvial serão executadas dentro da faixa de domínio da via pública.

QUADRO ESTATÍSTICO	
Extensão da pavimentação	67,69 m
Largura da pavimentação	Variável
DEMOLIÇÕES E RETIRADAS	
Meio-fio para retirar	89,90 m
Paver para retirar	113,75 m²
Paralelepípedo para retirar	455,90 m²
Concreto para demolir	38,35 m²
Asfalto para demolir	38,60 m²
DRENAGEM PLUVIAL	
Tubo de Ø30 cm	15,00 m
Poço de visita Ø40/60 cm - simples	1 und
Caixa de ligação Ø40/60 cm - simples	1 und
Boca de lobo de grelha	3 und
Boca de lobo de gaveta	1 und
PAVIMENTAÇÃO PISTA	
Meio-fio externo	81,00 m
Pavimento intertravado tipo paver cor natural e=8 cm	492,00 m²
PAVIMENTAÇÃO CALÇADA	
Meio-fio interno	11,00 m
Rampa de acesso das calçadas	27,80 m²

4	Revisão 1	04/2022	JSB
1	Emissão inicial	05/2020	JSB
AÇÃO	DESCRIÇÃO	DATA	RESPONSÁVEL

ASSOCIAÇÃO DOS MUNICÍPIOS DA REGIÃO DA FOZ DO RIO ITAJAI
Rua Luiz Lopes Gonzaga, 1655 - Bairro São Vicente - CEP 88309-421 - Itajaí-SC - CREA-SC 050.968-0
www.amfri.org.br engenharia@amfri.org.br amfri@amfri.org.br

Prefeitura Municipal de Porto Belo
Estado de Santa Catarina

TRECHO DA RUA CAPITÃO GUALBERTO LEAL NUNES
BAIRRO CENTRO

Código
0322

Data
Maio/2020

Desenho
Eduardo

Projeto
PJT

Folha
03/08

Projeto
JOEL ORLANDO
LUCINDA:712813
55968
Joel Orlando Lucinda
Prefeito Municipal

Assinado de forma digital por JOEL ORLANDO
LUCINDA:71281355968
Dados: 2022.05.17 08:51:50 -03'00'

Conteúdo da Folha
Planta geométrica, planta de demolições e retiradas, planta de drenagem pluvial, perfil longitudinal, seção transversal, legenda e quadro estatístico
Escala indicada

Responsável Técnico
JACQUELINE SOARES BARBOZA
2022.04.12 11:20:
05273369983
Jacqueline Soares Barboza
Engenheira Civil - CREA-SC 099.442-5