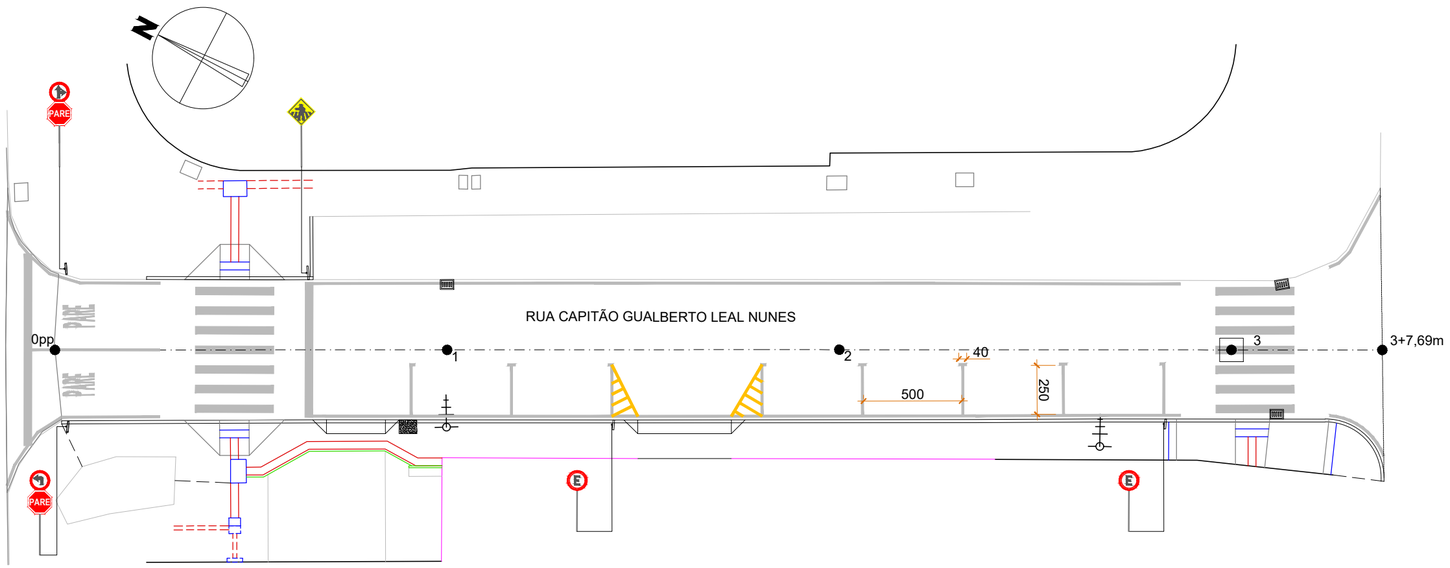


PLANTA DE SINALIZAÇÃO

ESCALA 1:250

LEGENDA	
LEVANTAMENTO TOPOGRÁFICO	
	Muro existente
	Edificação existente
	Meio-fio existente
PAVIMENTAÇÃO PISTA	
	Eixo do pavimento
	Estacas (de 20 em 20 metros)
	Limite da pavimentação/Linha do meio-fio externo
PAVIMENTAÇÃO CALÇADA	
	Meio-fio interno
	Piso tátil direcional
	Piso tátil de alerta
	Rampa de acesso das calçadas
	Piso tátil direcional existente
	Piso tátil de alerta existente
DRENAGEM PLUVIAL	
	Poço de visita / Caixa de ligação
	Boca de lobo de grelha ou de gaveta
EQUIPAMENTOS URBANOS	
	Poste existente

LEGENDA	
SINALIZAÇÃO VIÁRIA	
SINALIZAÇÃO HORIZONTAL	
	Linha simples contínua - LMS-1, cor branca
	Linha de bordo - LBO, cor branca
	Faixa de travessia de pedestres zebrada - FTP-1, cor branca
	Linha de retenção - LRE, cor branca
	Linha de canalização - LCA, cor amarela
	Zebrado de preenchimento da área de pavimento não utilizável - ZPA, cor amarela
	Marca delimitadora de estacionamento regulamentado - MER, cor branca
	Legenda PARE - cor branca, h=1,60 m
SINALIZAÇÃO VERTICAL DE REGULAMENTAÇÃO	
	R-1 - Parada obrigatória
	R-6b - Estacionamento regulamentado
	R-25a - Vire à esquerda
	R-25d - Siga em frente ou à direita
SINALIZAÇÃO VERTICAL DE ADVERTÊNCIA	
	A-32b - Passagem sinalizada de pedestres

QUADRO ESTATÍSTICO	
Extensão da pavimentação	67,69 m
Largura da pavimentação	Variável
PAVIMENTAÇÃO PISTA	
Meio-fio externo	81,00 m
Pavimento intertravado tipo paver cor natural e=8 cm	492,00 m²
PAVIMENTAÇÃO CALÇADA	
Meio-fio interno	11,00 m
Pavimento intertravado tipo paver cor natural e=6 cm	117,90 m²
Piso tátil direcional	7,30 m²
Piso tátil de alerta	5,90 m²
Rampa de acesso das calçadas	27,80 m²
SINALIZAÇÃO VIÁRIA	
SINALIZAÇÃO HORIZONTAL	
Linha simples contínua - LMS-1, cor branca	6,75 m
Linha de bordo - LBO, cor branca	116,40 m
Faixa de travessia de pedestres zebrada - FTP-1, cor branca	56,00 m
Linha de retenção - LRE, cor branca	16,70 m
Linha de canalização - LCA, cor amarela	6,00 m
Zebrado de preenchimento da área de pavimento não utilizável - ZPA, cor amarela	7,30 m
Marca delimitadora de estacionamento regulamentado - MER, cor branca	23,35 m
Legenda PARE - cor branca, h=1,60 m	2 und
SINALIZAÇÃO VERTICAL DE REGULAMENTAÇÃO	
R-1 - Parada obrigatória	2 und
R-6b - Estacionamento regulamentado	2 und
R-25a - Vire à esquerda	1 und
R-25d - Siga em frente ou à direita	1 und
SINALIZAÇÃO VERTICAL DE ADVERTÊNCIA	
A-32b - Passagem sinalizada de pedestres	1 und

4	Revisão 1	04/2022	JSB
1	Emissão inicial	05/2020	JSB
AÇÃO	DESCRIÇÃO	DATA	RESPONSÁVEL

ASSOCIAÇÃO DOS MUNICÍPIOS DA REGIÃO DA FOZ DO RIO ITAJAÍ
Rua Luiz Lopes Gonzaga, 1655 - Bairro São Vicente - CEP 88309-421 - Itajaí-SC - CREA-SC 050.968-0
www.amfri.org.br engenharia@amfri.org.br amfri@amfri.org.br

Prefeitura Municipal de Porto Belo
Estado de Santa Catarina

Código: 0322

TRECHO DA RUA CAPITÃO GUALBERTO LEAL NUNES BAIRRO CENTRO

Data: Maio/2020

Desenho: Eduardo

Projeto: PAVIMENTAÇÃO COM PAVIMENTO INTERTRAVADO, DRENAGEM PLUVIAL, CALÇADAS E SINALIZAÇÃO VIÁRIA

Estatística: Vide quadro estatístico em prancha

Conteúdo da Folha: Planta de sinalização, legenda e quadro estatístico
Escala indicada

Projeto: PJT

Folha: 07/08

Prefeitura Municipal
JOEL ORLANDO LUCINDA:71281355968
Assinado de forma digital por JOEL ORLANDO LUCINDA:71281355968
Dados: 2022.05.17 08:51:30 -03'00'
Joel Orlando Lucinda
Prefeito Municipal

Responsável Técnico
JACQUELINE SOARES BARBOZA:05273369983
JACQUELINE SOARES BARBOZA:05273369983
2022.04.12 11:19:23 -03'00'
Jacqueline Soares Barboza
Engenheira Civil - CREA-SC 099.442-5