



01 IMPLANTAÇÃO
Escala 1:75

LOCALIZAÇÃO

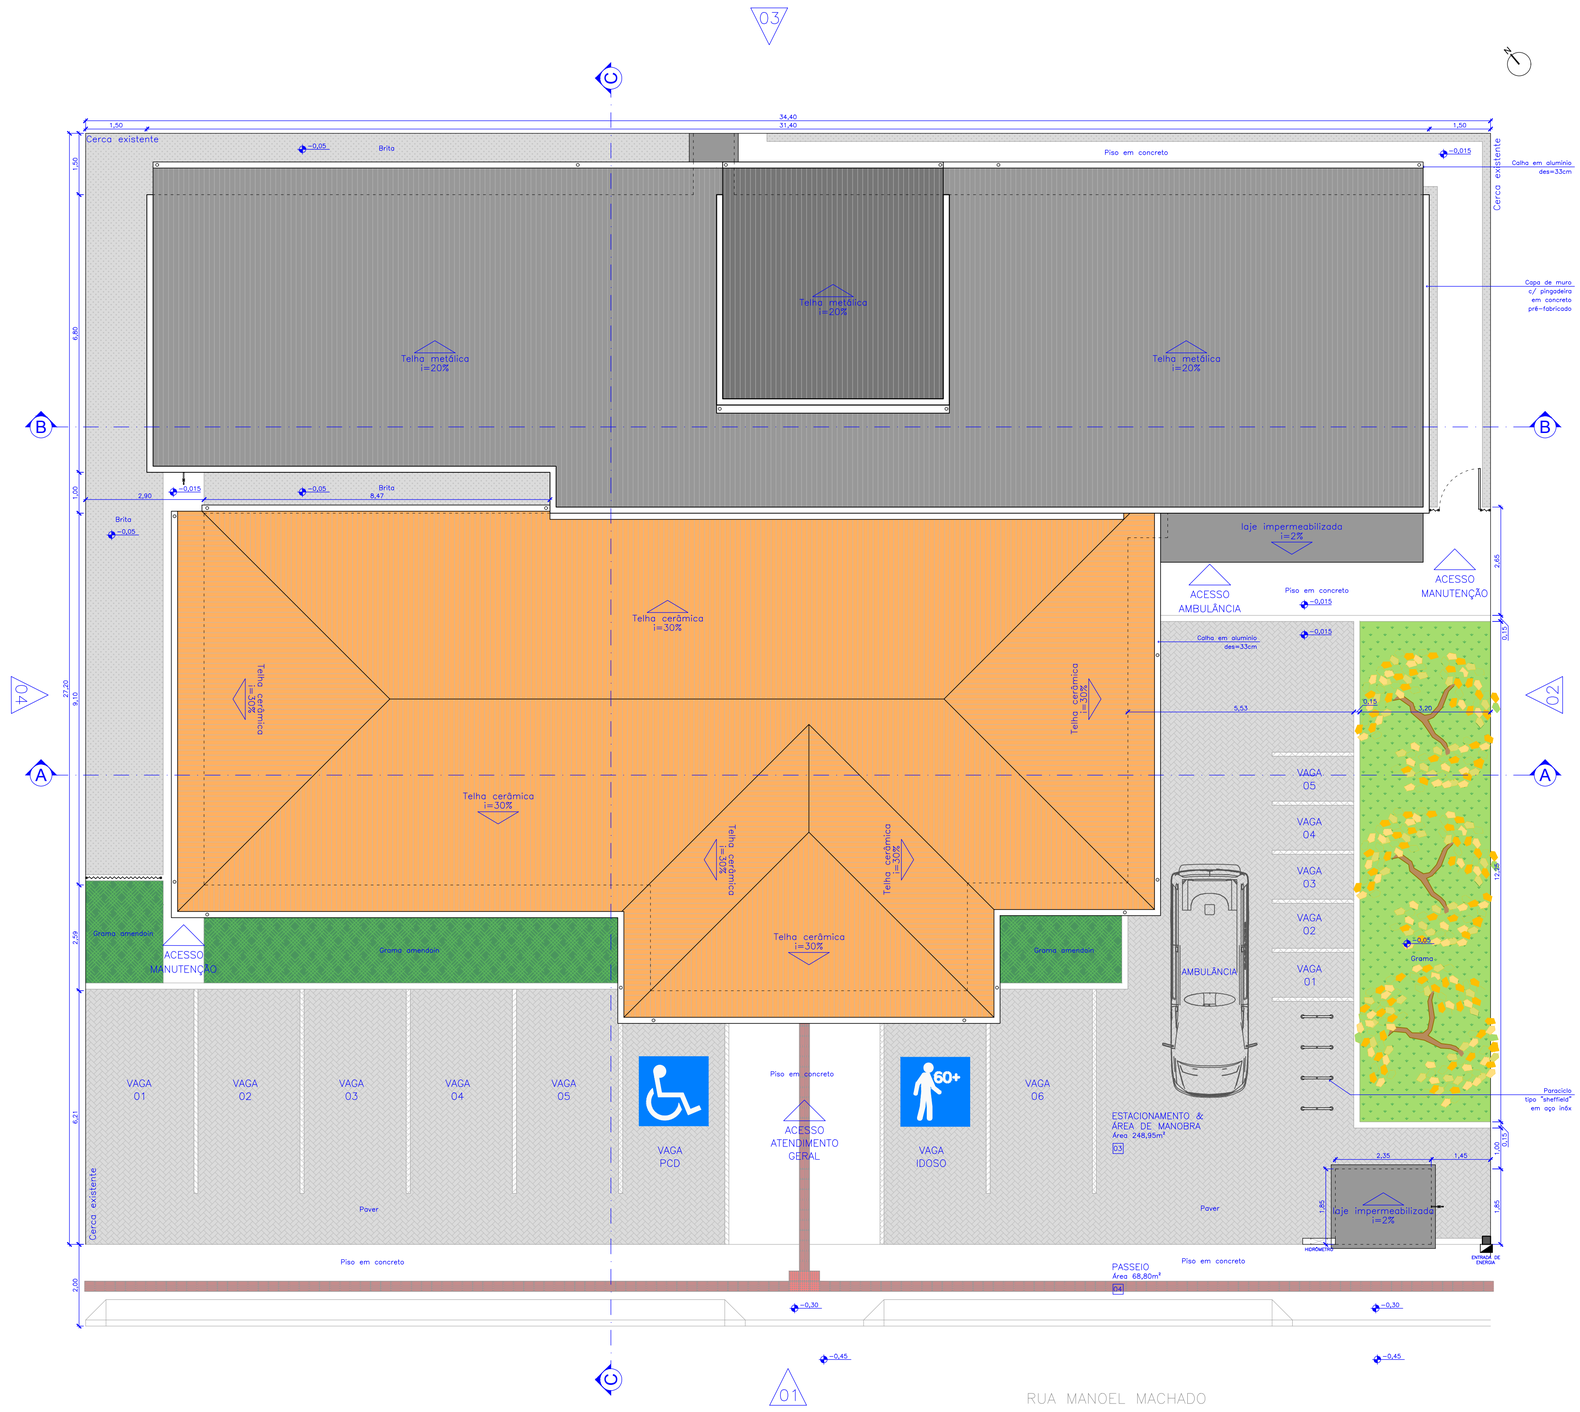


SITUAÇÃO

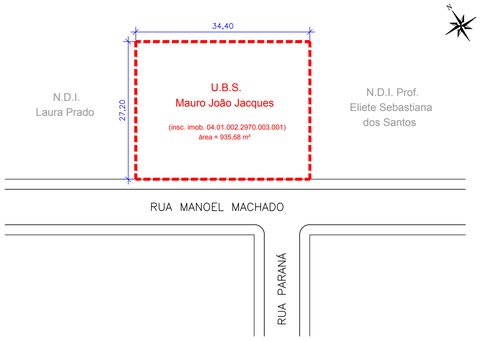

QUADRO ESTATÍSTICO

INSCRIÇÃO IMOBILIÁRIA	01.01.036.0260
ZONA	MUQ – 4
USO	Institucional
ÁREA DO TERRENO	935,68 m²
TESTADAS	
RUA MANOEL MACHADO	34,40m
Nº DE PAVIMENTOS	01
ÁREA A CONSTRUIR	235,05 m²
NÃO COMPUTÁVEL – ABRIGO COMPRESSOR	0,58 m²
NÃO COMPUTÁVEL – ABRIGO DE PRESSURIZADOR E OXIGENIO	1,50 m²
NÃO COMPUTÁVEL – RESERVATÓRIO	4,35 m²
NÃO COMPUTÁVEL – LIXEIRA	2,17 m²
ÁREA CONSTRUÍDA (EXISTENTE)	225,74 m²
ÁREA CONSTRUÍDA TOTAL (EXISTENTE + A CONSTRUIR)	460,79 m²
ÁREA OCUPADA	460,79 m²
TAXA DE OCUPAÇÃO	49,2%
TAXA DE INFILTRAÇÃO	15,9%
ÍNDICE DE APROVEITAMENTO	0,49

ETAPAS

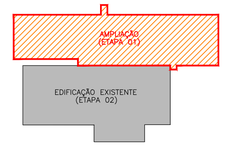

Nº	Registro de Modificações	Visto	Data
Rev 00	Emissão inicial - Projeto Executivo	JLFJ	Out/2022

Cliente: ESTADO DE SANTA CATARINA
PREFEITURA MUNICIPAL DE PORTO BELO

Obra: Reforma & Ampliação - UBS Mauro João Jacques

Endereço: Rua Manoel Machado, s/n. Vila Nova

Projeto: Projeto Arquitetônico

Data: Outubro/2022

Escala: Indicada

Desenho: JLFJ

Conteúdo: Implantação

Coordenação: SGG

Prancha: A 01/07

Elaboração: Alicanza Arquitetura Urbana & Engenharia

Responsáveis Técnicos:
Sérgio Guilherme Golinick – Arquiteto & Urbanista – CAU A6087-7
Dayvi Naas dos Santos – Engenheira Civil – CREA/SC 105023-3
Marcos Roberto Stramari – Engenheiro Civil – CREA/SC 76439-2
João Luiz de Figueiredo Junior – Arquiteto & Urbanista – CAU A101150-2

JOAO LUIZ DE FIGUEIREDO JUNIOR:07091751914 Assinado de forma digital por JOAO LUIZ DE FIGUEIREDO JUNIOR:07091751914 Dados: 2022.10.28 11:04:01 -03'00'

A1 - 594 X 841