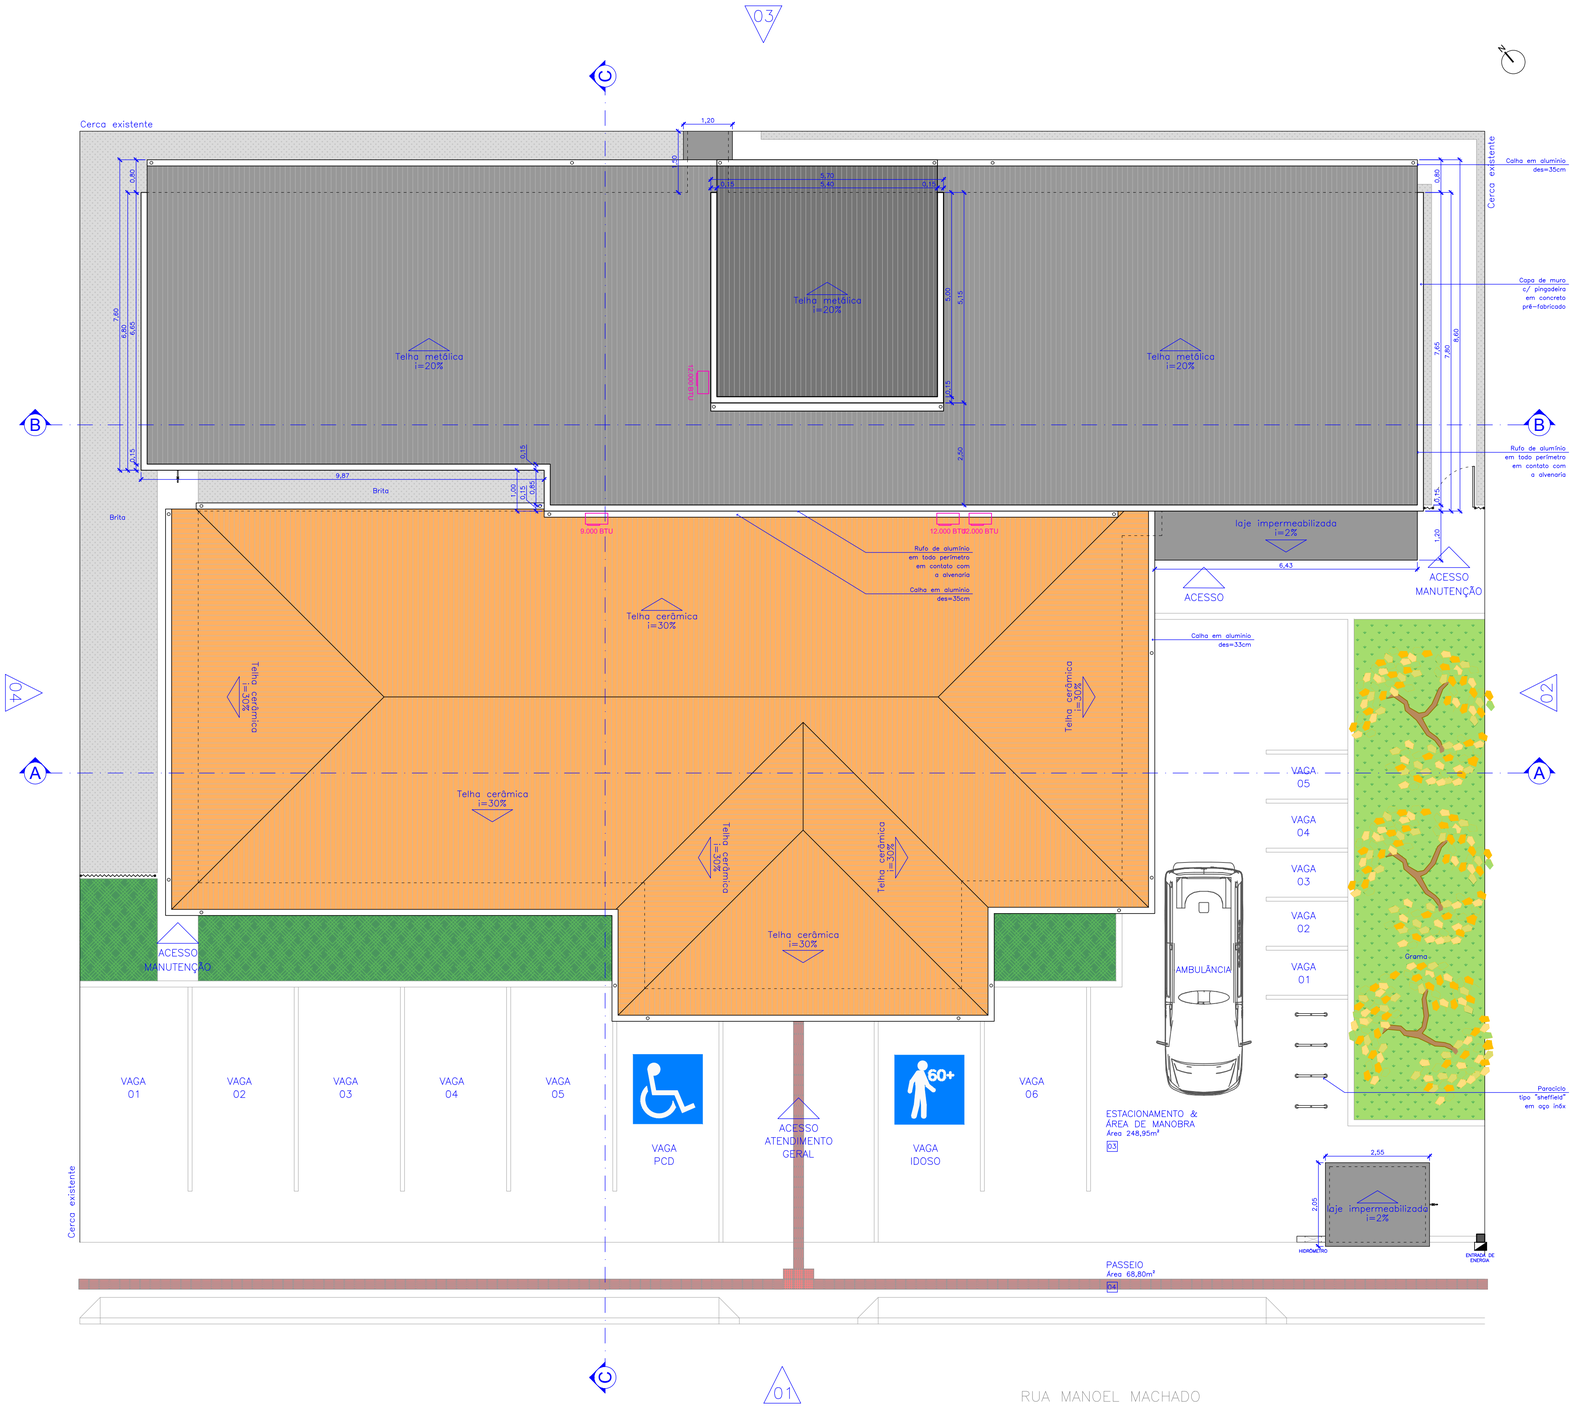


04 PLANTA DE COBERTURA

Escala 1:75

A1 - 594 X 841

ETAPAS

TABELA DE ESQUADRIAS

PORTAS

CÓDIGO	DIMENSÃO (LxA)	TIPO	MATERIAL	QUANTIDADE
P01	2,00 x 2,10	de abrir 02 folhas	montantes em madeira c/ miolo semi-sólido c/ revestimento laminado ou pintura	01
P02	1,20 x 2,10	vai-vem folha única	montantes em madeira c/ miolo semi-sólido c/ revestimento laminado ou pintura + chapa de proteção	01
P03	0,80 x 2,10	de abrir folha única	montantes em madeira c/ miolo semi-sólido c/ revestimento laminado ou pintura	05
P04	0,90 x 2,10	de abrir folha única	montantes em madeira c/ miolo semi-sólido c/ revestimento laminado ou pintura	17
P05	0,90 x 2,10	de abrir folha única	montantes em madeira c/ miolo semi-sólido c/ revestimento laminado ou pintura + chapa de prot. + barra de acessibilidade	04
P06	0,90 x 2,10	de correr folha única	montantes em madeira c/ miolo semi-sólido c/ revestimento laminado ou pintura	01
P07	0,70 x 0,70	de abrir giogado	alumínio c/ pintura eletrostática a pó e fechamento em veneziana	01
P08	0,80 x 2,10	de abrir folha única	alumínio c/ pintura eletrostática a pó e fechamento em veneziana	03
P09	0,80 x 0,90	de abrir folha única	alumínio c/ pintura eletrostática a pó e fechamento em veneziana	01
P10	1,00 x 2,05	de abrir 02 folhas	alumínio c/ pintura eletrostática a pó e fechamento em veneziana	01
P11	1,00 x 2,50	de abrir folha única	portão vazado em aço galvanizado a fogo c/ fechamento em tela corrugada 3d	02
P12	0,80 x 1,60	de abrir folha única	alumínio c/ pintura eletrostática a pó e fechamento em veneziana	09
P13	2,27 x 2,70	de correr + fixo folha única (80cm)	vidro temperado 8mm c/ trilho e rodana	01
P14	1,35 x 2,70	de correr + fixo folha única (80cm)	vidro temperado 8mm c/ trilho e rodana	01

JANELAS

CÓDIGO	DIMENSÃO (LxA)	TIPO	PEITORIL (m)	MATERIAL	QUANTIDADE
J01	2,00 x 1,00	correr 04 folhas	1,10	vidro temperado 6mm	06
J02	1,50 x 1,00	correr 02 folhas	1,10	vidro temperado 6mm	02
J03	2,00 x 0,40	maxim-ar 04 folhas	1,70	vidro temperado 6mm tipo fantasia	09
J04	2,50 x 0,40	maxim-ar 05 folhas	1,70	vidro temperado 6mm tipo fantasia	02
J05	0,70 x 0,40	maxim-ar folha única	1,70	vidro temperado 6mm tipo fantasia	04
J06	2,00 x 1,00	fixa folha única	1,10	vidro temperado 6mm leitoso	01
J07	0,80 x 1,10	fixa (tipo guichê) folha única	1,00	vidro temperado 6mm	01
J08	0,30 x 0,40	abrir folha única	1,20	vidro temperado 6mm	01

QUADRO DE ACABAMENTOS

PISO

TIPO	MATERIAL	QUANTIDADE
01	Porcelanato acetinado 60x60cm	– m²
02	Cerâmica anti-derrapante 45x45m PEI-5	– m²
03	Paver 10x20 reassentado	– m²
04	Cimentado liso desempenado	– m²


PAREDE

TIPO	MATERIAL	QUANTIDADE
01	Reboco c/ pintura	–
02	Pastilha 10x10cm (h=0,90m) + pintura	–
03	Azulejo cerâmico 33x45cm (até o teto)	–
04	Azulejo cerâmico 33x45cm (h=1,35m) + pintura	–

FORRO

TIPO	MATERIAL	QUANTIDADE
01	Reboco c/ pintura branco fosco	– m²
02	Estrutura aparente	– m²
03	Forro c/ placa de gesso	– m²

ETAPAS

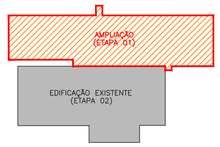

Rev	Nº		
Rev 00	Emissão inicial - Projeto Executivo	JLFJ	Out/2022
Nº	Registro de Modificações	Visto	Data

Cliente: ESTADO DE SANTA CATARINA
PREFEITURA MUNICIPAL DE PORTO BELO

Obra: Reforma & Ampliação - UBS Mauro João Jacques

Endereço: Rua Manoel Machado, s/n. Vila Nova

Projeto: Projeto Arquitetônico

Data: Outubro/2022

Escala: Indicada

Desenho: JLFJ

Conteúdo: Planta de Cobertura

Coordenação: SGG

Prancha: A 04/07

Elaboração: Alleanza Arquitetura Urbana & Engenharia

Responsáveis Técnicos:

Sérgio Guilherme Golnick — Arquiteto & Urbanista — CAU A60087-7

Daysi Nass dos Santos — Engenharia Civil — CREA/SC 55522-3

Marcos Roberto Stramari — Engenheiro Civil — CREA/SC 76439-2

JOAO LUIZ DE FIGUEIREDO JUNIOR:07091751914 — Assinado de forma digital por JOAO LUIZ DE FIGUEIREDO JUNIOR:07091751914 Dados: 2022.10.28 11:09:03 -03'00'

João Luiz de Figueiredo Junior — Arquiteto & Urbanista — CAU A101160-2