

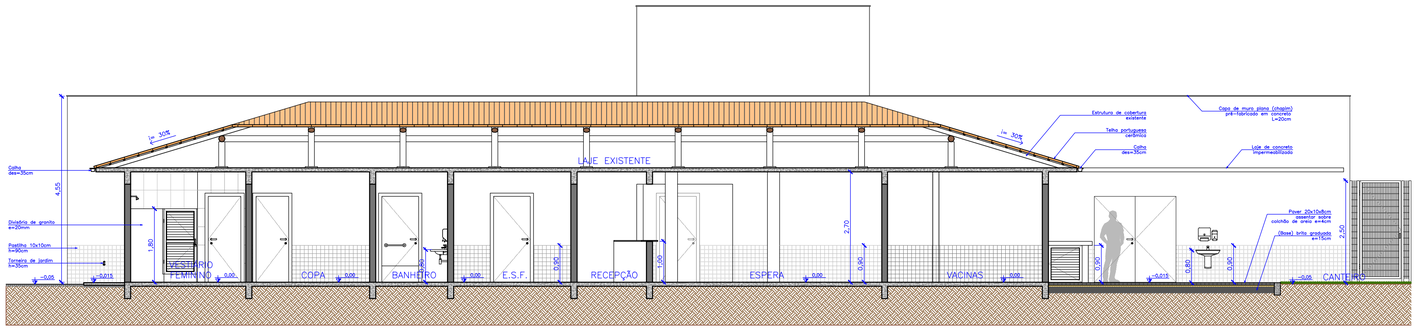


05 CORTE AA
Escala 1:75

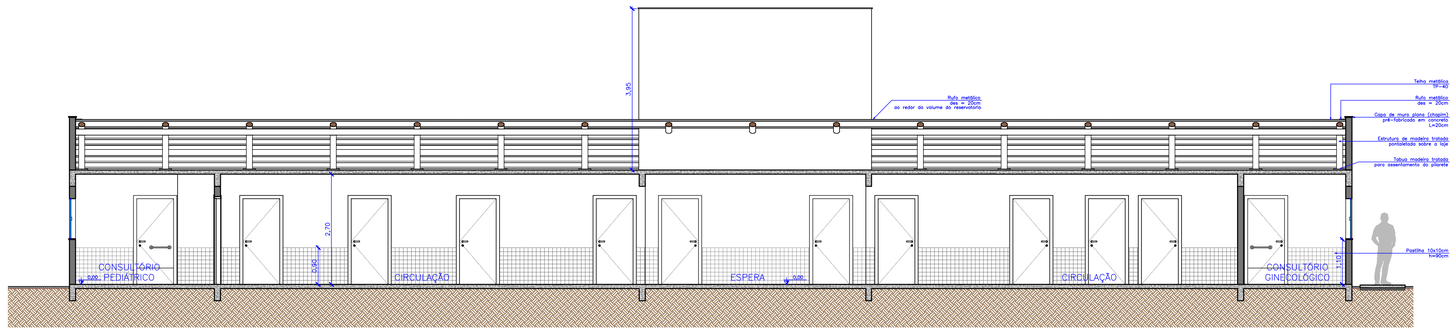

06 CORTE BB
Escala 1:75

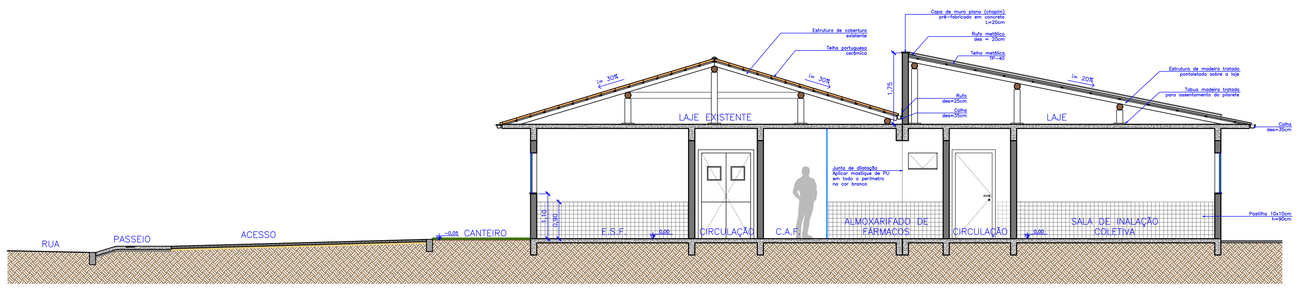

07 CORTE CC
Escala 1:75

LEGENDA

NOTAS

Rev 00	Emissão inicial - Projeto Executivo	JLFJ	Out/2022
Nº	Registro de Modificações	Visto	Data

Cliente:
ESTADO DE SANTA CATARINA
PREFEITURA MUNICIPAL DE PORTO BELO

Obra:
Reforma & Ampliação - UBS Mauro João Jacques

Endereço:
Rua Manoel Machado, s/n. Vila Nova

Projeto:
Projeto Arquitetônico

Data: Outubro/2022
Desenho: JLFJ
Coordenação: SGG
Escala: Indicada
Prancha: A 05/07

Conteúdo:
Corte AA / BB / CC

Elaboração:
Aliança Arquitetura Urbana & Engenharia

Responsáveis Técnicos:
Sérgio Guilherme Golinick — Arquiteto & Urbanista — CAU A6097-7
Daysi Nass dos Santos — Engenheira Civil — CREA/SC 55522-3
Marcos Roberto Stramari — Engenheiro Civil — CREA/SC 76439-2
JOAO LUIZ DE FIGUEIREDO JUNIOR07091751914 — Assinado de forma digital por JOAO LUIZ DE FIGUEIREDO JUNIOR07091751914 Dados: 2022.10.26 17:04:38 -03'00'
João Luiz de Figueiredo Junior — Arquiteto & Urbanista — CAU A101150-2

A1 - 594 X 841