

G H I J K L M N

F E D C B A


08 ELEVAÇÃO 01
Escala 1:75

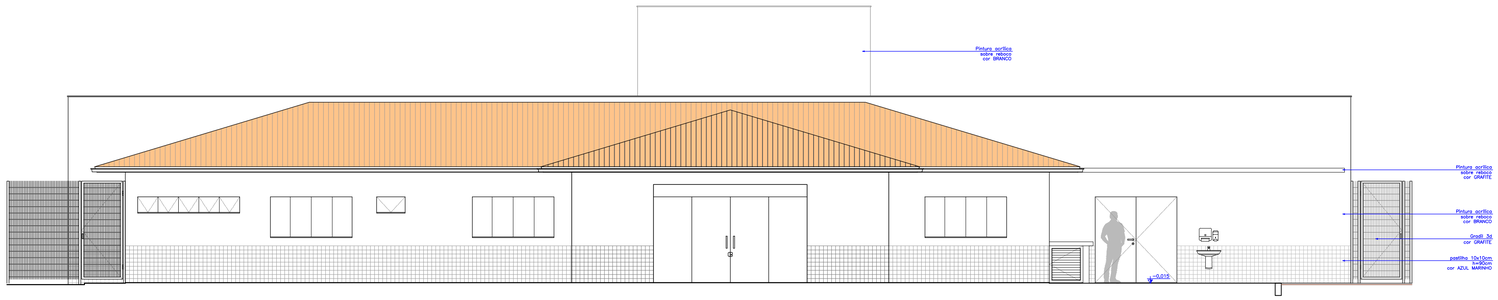


09 ELEVAÇÃO 02
Escala 1:75

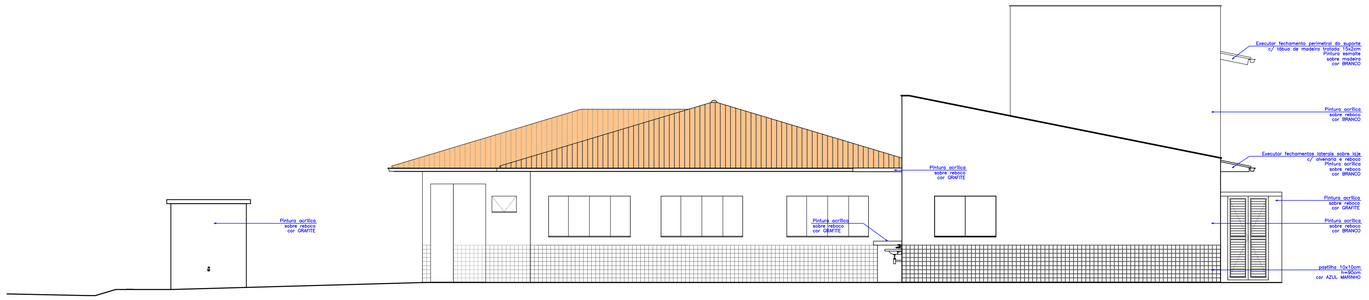

10 ELEVAÇÃO 03
Escala 1:75

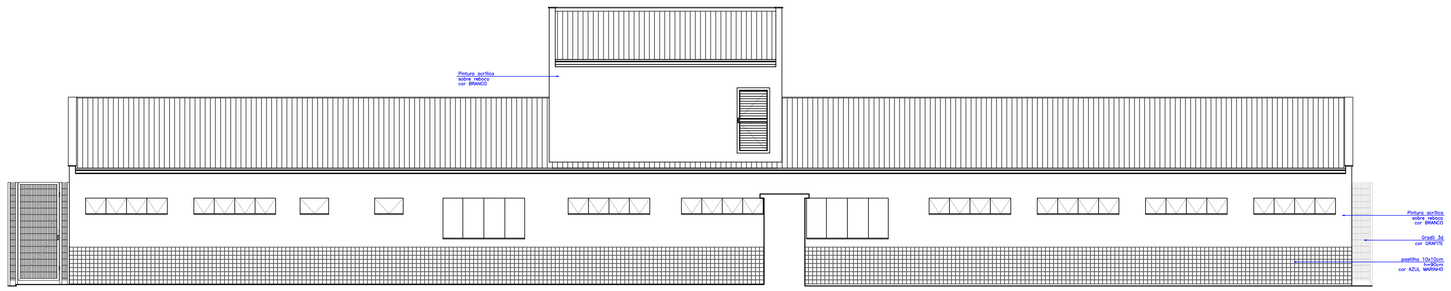

11 ELEVAÇÃO 04
Escala 1:75

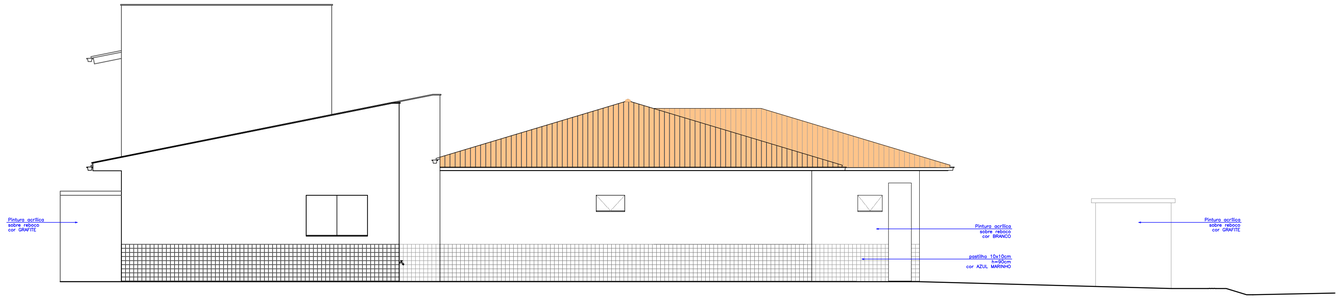

LEGENDA

NOTAS

Rev 00	Emissão inicial - Projeto Executivo	JLFJ	Out/2022
Nº	Registro de Modificações	Visto	Data

Cliente:
ESTADO DE SANTA CATARINA
PREFEITURA MUNICIPAL DE PORTO BELO

Obra:
Reforma & Ampliação - UBS Mauro João Jacques

Endereço:
Rua Manoel Machado, s/n. Vila Nova

Projeto:
Projeto Arquitetônico

Data: Outubro/2022
Escala: Indicada
Desenho: JLFJ
Conteúdo: Elevações
Coordenação: SGG
Prancha: A 06/07

Elaboração:
Aliança Arquitetura Urbana & Engenharia

Responsáveis Técnicos:
Sérgio Guilherme Golinick — Arquiteto & Urbanista — CAU A8307-7
Daysi Naas dos Santos — Engenheira Civil — CREA/SC 55522-3
Marcos Roberto Stramari — Engenheiro Civil — CREA/SC 76439-2
João Luiz de Figueiredo Junior — Arquiteto & Urbanista — CAU A101150-2

JOAO LUIZ DE FIGUEIREDO JUNIOR:07091751914 — Assinado de forma digital por JOAO LUIZ DE FIGUEIREDO JUNIOR:07091751914 Dados: 2022.10.28 11:07:47 -03'00'

A1 - 594 X 841