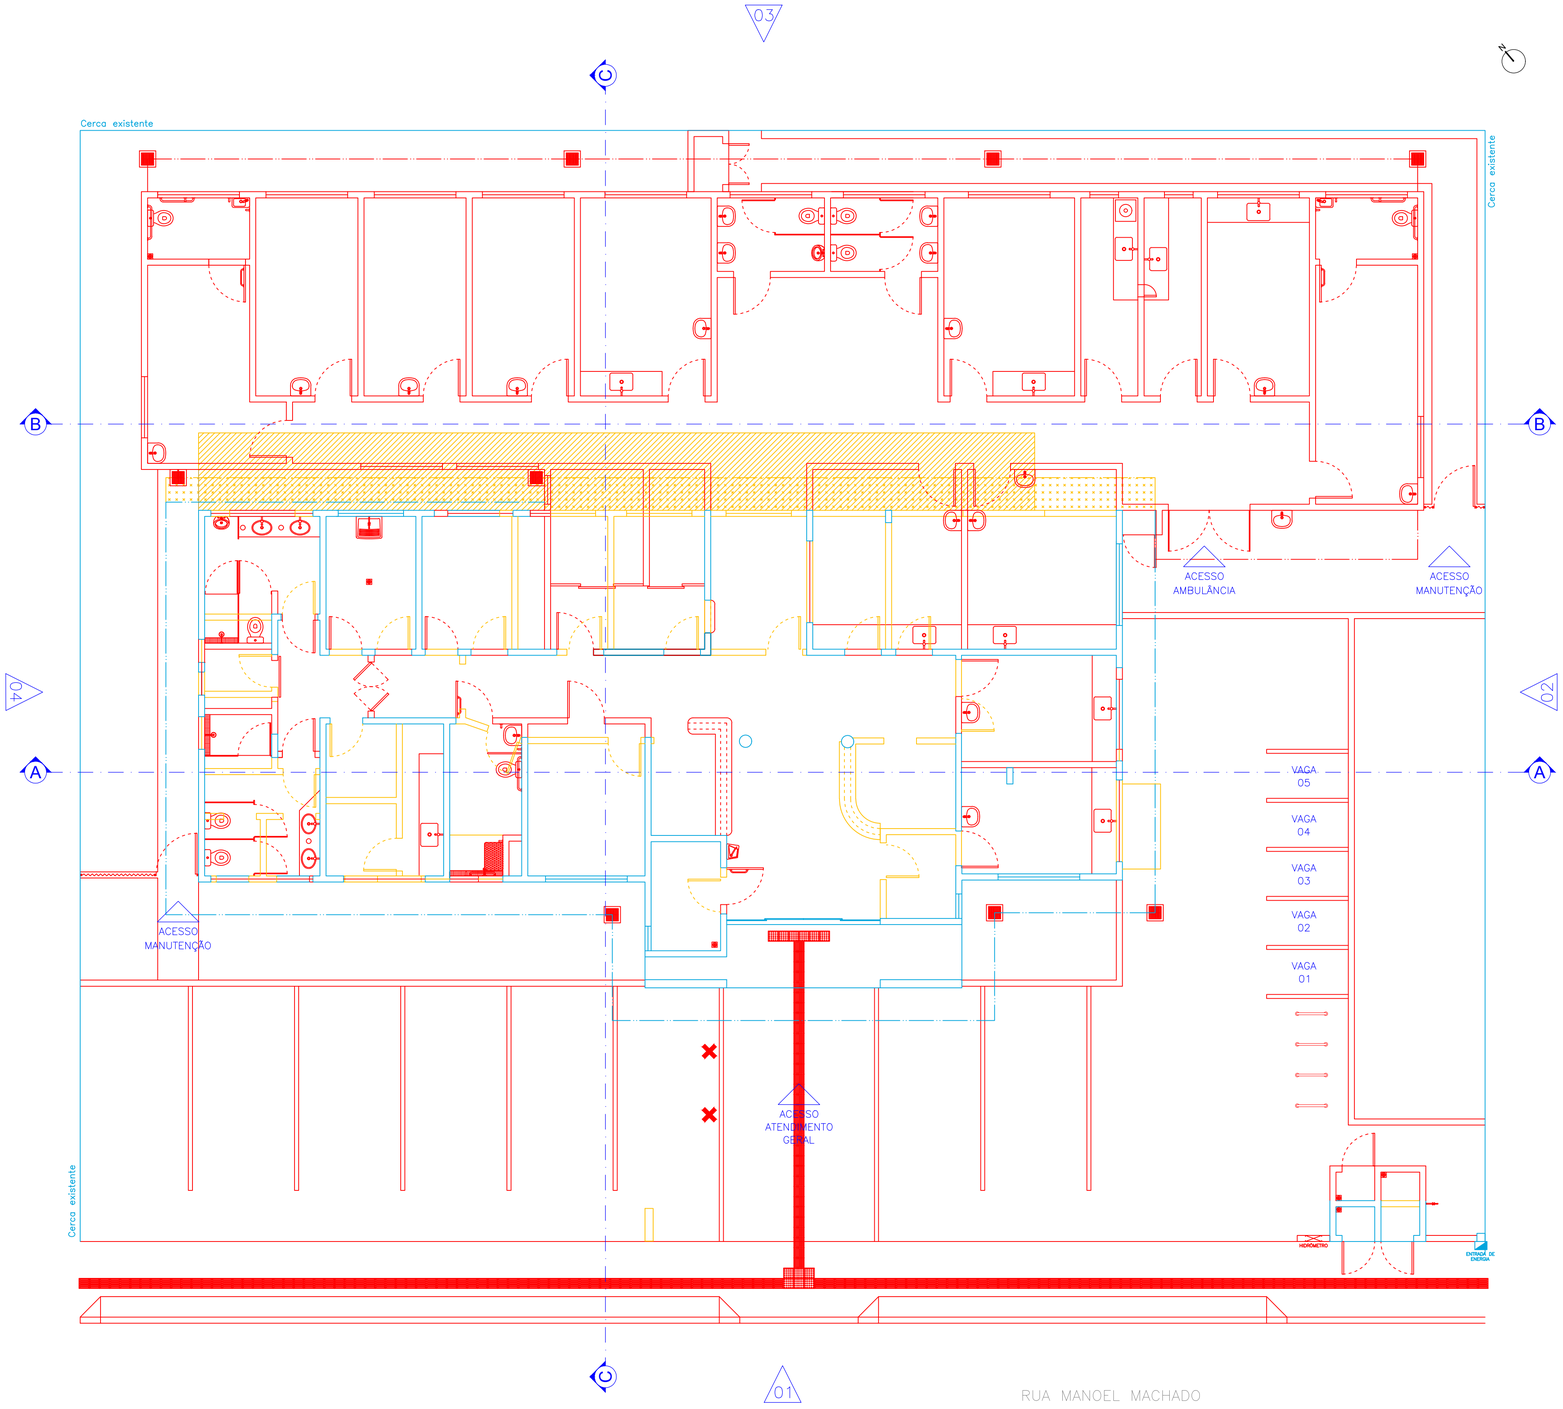


12 PLANTA DE DEMOLIÇÃO
Escala 1:75

A1 - 594 X 841

LEGENDA

- A MANTER
- A CONSTRUIR
- A DEMOLIR
- PISO A DEMOLIR
- LAJE A DEMOLIR
- ÁRVORE (A REMOVER)

NOTAS

Rev			
Rev 00	Emissão inicial - Projeto Executivo	JLFJ	Out/2022
Nº	Registro de Modificações	Visto	Data

Cliente: ESTADO DE SANTA CATARINA
PREFEITURA MUNICIPAL DE PORTO BELO

Obra: Reforma & Ampliação - UBS Mauro João Jacques

Endereço: Rua Manoel Machado, s/n. Vila Nova

Projeto: Projeto Arquitetônico

Data: Outubro/2022

Escala: Indicada

Desenho: JLFJ

Conteúdo: Planta de Demolição

Coordenação: SGG

Prancha: A 07/07

Elaboração: Aliança Arquitetura Urbana & Engenharia

Responsáveis Técnicos:

Sérgio Guilherme Golinick — Arquiteto & Urbanista — CAU A6097-7

Daysi Nass dos Santos — Engenheira Civil — CREA/SC 55522-3

Marcos Roberto Stramari — Engenheiro Civil — CREA/SC 76439-2

JOAO LUIZ DE FIGUEIREDO JUNIOR:07091751914 — Assinado de forma digital por JOAO LUIZ DE FIGUEIREDO JUNIOR:07091751914 51914 — Dados: 2022.11.02 11:57:22 -03'00'

João Luiz de Figueiredo Junior — Arquiteto & Urbanista — CAU A101150-2