





01 CONTRAVERGA (VÃOS ATÉ 2,50m)
Escala 1:5

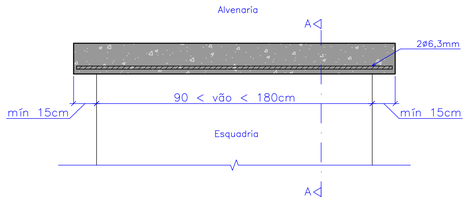

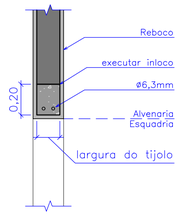


02 VERGA (VÃOS ATÉ 1,80m)
Escala 1:5

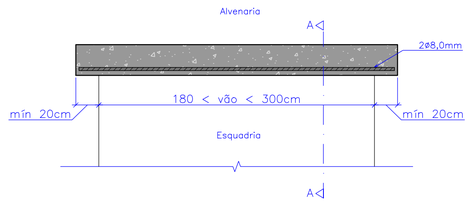


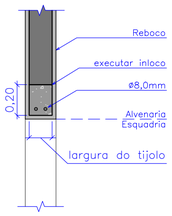

03 VERGA (VÃOS DE 1,80m A 3,00m)
Escala 1:5

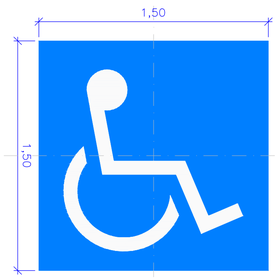


Vaga PCD

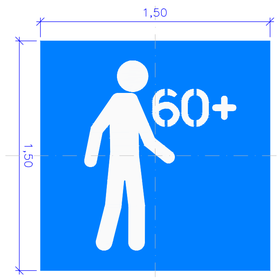


Vaga +60 (Idoso)


07 DEMARCAÇÃO DE VAGAS
Sem escala

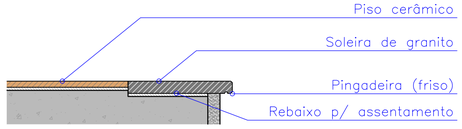


04 SOLEIRA EXTERNA
Escala 1:5

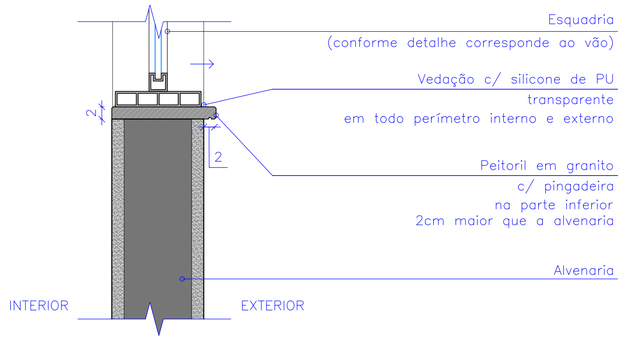

05 PEITORIL C/ PINGADEIRA
Escala 1:5

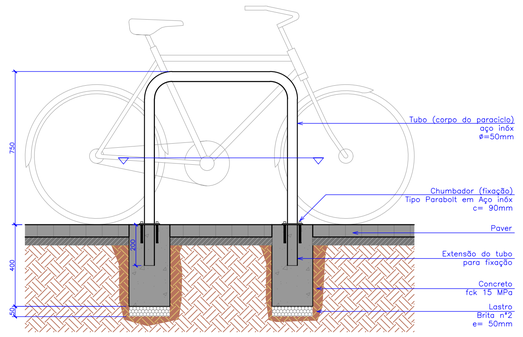

Seção

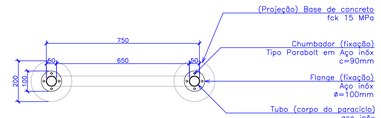

Planta



Vista Superior

06 PARACICLO
Escala 1:15

LEGENDA

NOTAS

Rev 00	Emissão inicial - Projeto Executivo	JLFJ	Out/2022
Nº	Registro de Modificações	Visto	Data

Cliente: ESTADO DE SANTA CATARINA
PREFEITURA MUNICIPAL DE PORTO BELO

Obra: Reforma & Ampliação - UBS Mauro João Jacques

Endereço: Rua Manoel Machado, s/n. Vila Nova

Projeto: Detalhes Construtivos
Data: Outubro/2022
Escala: Indicada
Desenho: JLFJ
Conteúdo: Detalhamento
Coordenação: SGG
Prancha: DC 01/01

Elaboração: Aliança Arquitetura Urbana & Engenharia

Responsáveis Técnicos:
Sérgio Guilherme Golnick — Arquiteto & Urbanista — CAU A6097-7
Daysi Nass dos Santos — Engenheira Civil — CREA/SC 55522-3
Marcos Roberto Stramari — Engenheiro Civil — CREA/SC 76439-2
JOAO LUIZ DE FIGUEIREDO JUNIOR:07091751914 — Assinado de forma digital por JOAO LUIZ DE FIGUEIREDO JUNIOR:07091751914 — Dados: 2022.10.28 15:09:32 -03'00'
João Luiz de Figueiredo Junior — Arquiteto & Urbanista — CAU A101150-2

A1 - 594 X 841