



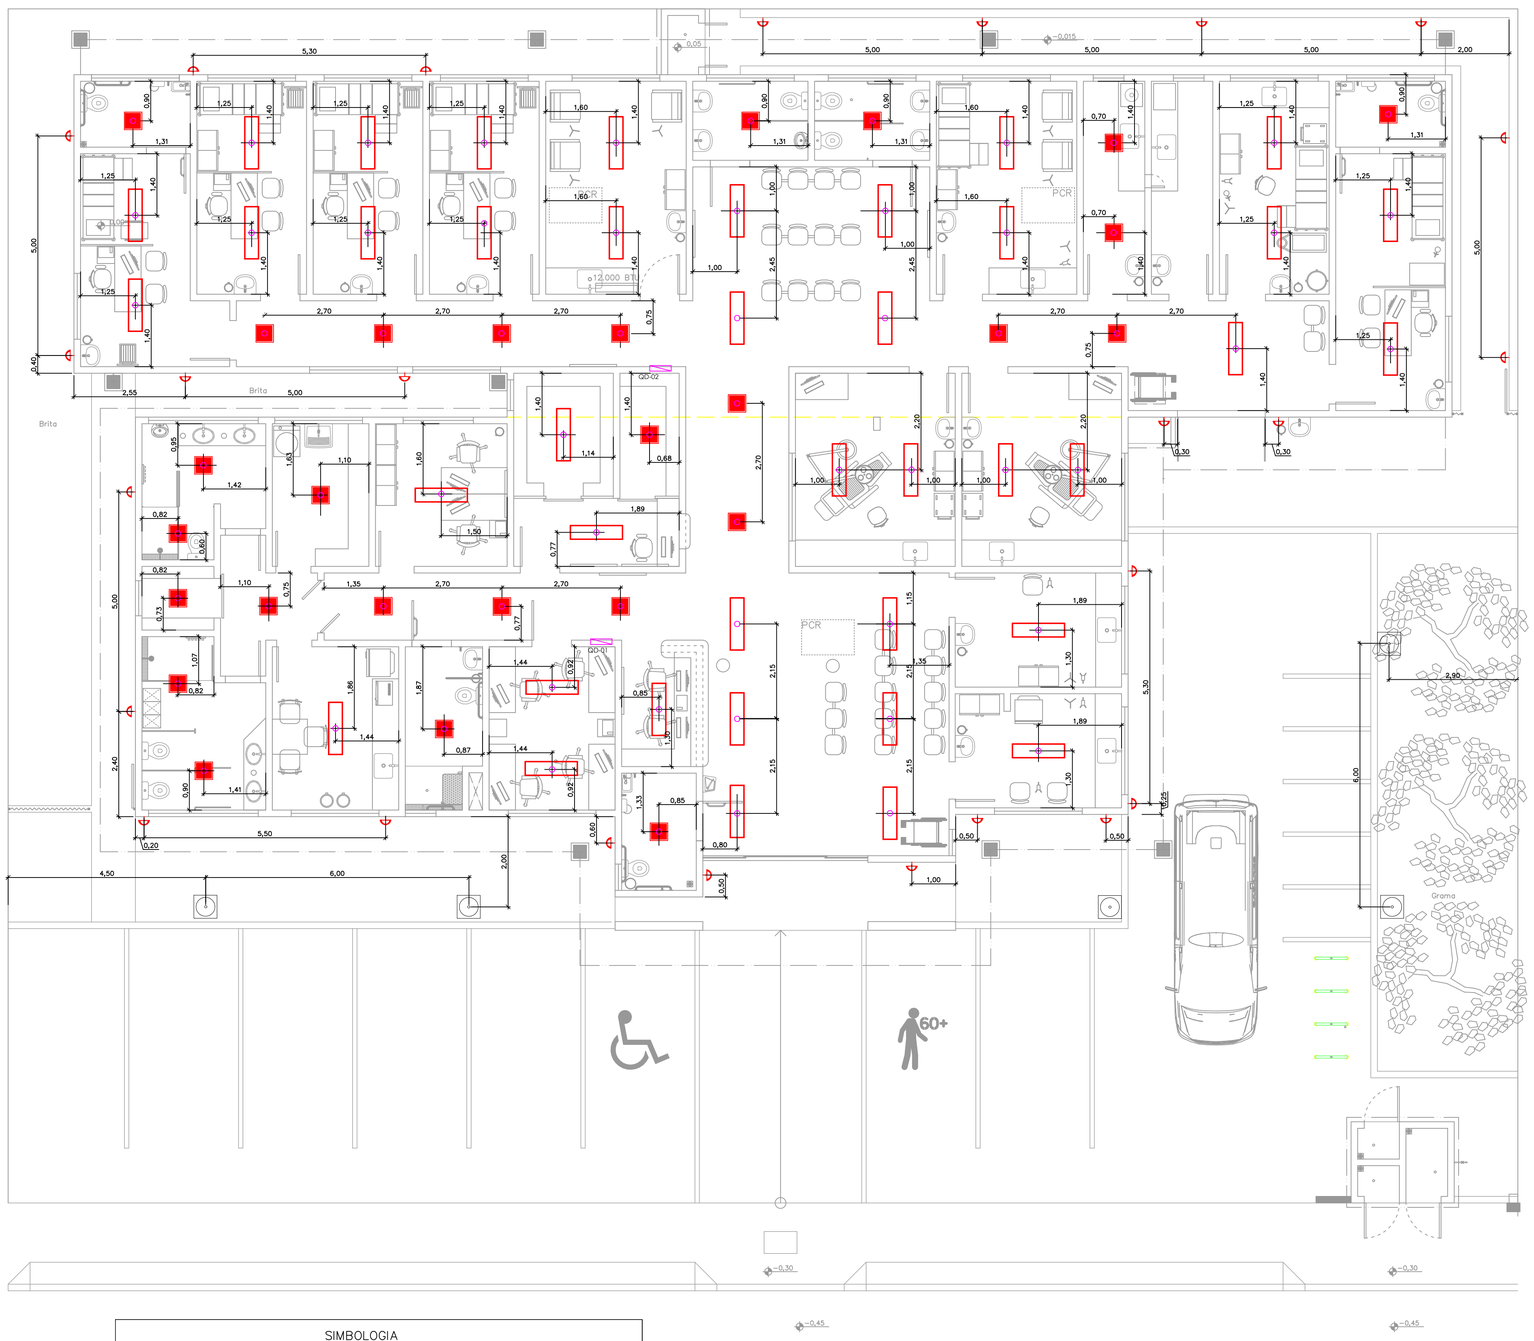

A Plafon 48W



B Plafon 18W

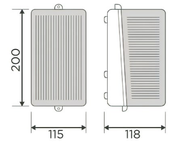






C Arandela 12W

D Poste c/rebatedor 50W

SIMBOLOGIA			
	SÍMBOLO	DESCRIÇÃO	QUANTIDADE
A		LUMINÁRIA DE SOBREPOR COM MÓDULO LED 48W BIVOLT LUZ BRANCA 4000K. LUMINÁRIA CORPO EM ALUMÍNIO PINTURA BRANCA. DIFUSOR ACRÍLICO LEITOSO. DIMENSÕES: 120x30x3,5cm	40
B		LUMINÁRIA PLAFON DE SOBREPOR COM MÓDULO LED 18W BIVOLT LUZ QUENTE 4000K. LUMINÁRIA CORPO EM ALUMÍNIO PINTURA BRANCA. DIFUSOR ACRÍLICO LEITOSO. DIMENSÕES: 20x20x3,5cm	27
C		ARANDELA USO EXTERNO LÂMPADA BULBO LED 12W 3000K h=2,20m inst. em parede DIMENSÕES: 20x11,5x11,8cm	25
D		POSTE DE FG Á FOGO COM PINTURA EPOXI CINZA RAL H= 3m COM LUMINÁRIA COMPOSTA POR PROJETOR LED DE 50 W – 4000K E REBATEDOR PARA ILUMINAÇÃO INDIRETA	5

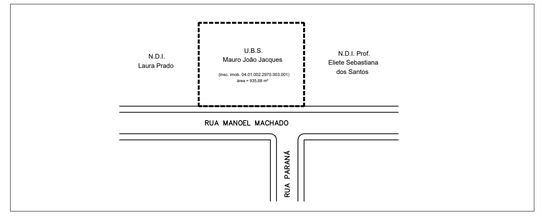

Cliente: ESTADO DE SANTA CATARINA
PREFEITURA MUNICIPAL DE PORTO BELO

Obra: Reforma & Ampliação - UBS Mauro João Jacques

Endereço: Rua Manoel Machado, s/n. Vila Nova

Projeto: Projeto ELÉTRICO

Data: Outubro/2022

Escala: 1:75

Desenho: ANN

Conteúdo: Luminotécnico e detalhes

Coordenação: SGG

Prancha: EL 02

Elaboração: Alleanza Arquitetura Urbana & Engenharia

Responsáveis Técnicos:
ANTONIO NARLOCH NETO
Engenheiro Eletricista
CREA/ SC 026.018-2
ANTONIO NARLOCH NETO:43449530968
Sérgio Guilherme Gollnick – Arquiteto & Urbanista – CAU A60597-7
Daysi Nass dos Santos – Engenheira Civil – CREA/SC 55522-3
Marcos Roberto Stramari – Engenheiro Civil – CREA/SC 76439-2
João Luiz de Figueiredo Junior – Arquiteto & Urbanista – CAU A101580-2

A1 - 594 X 841