

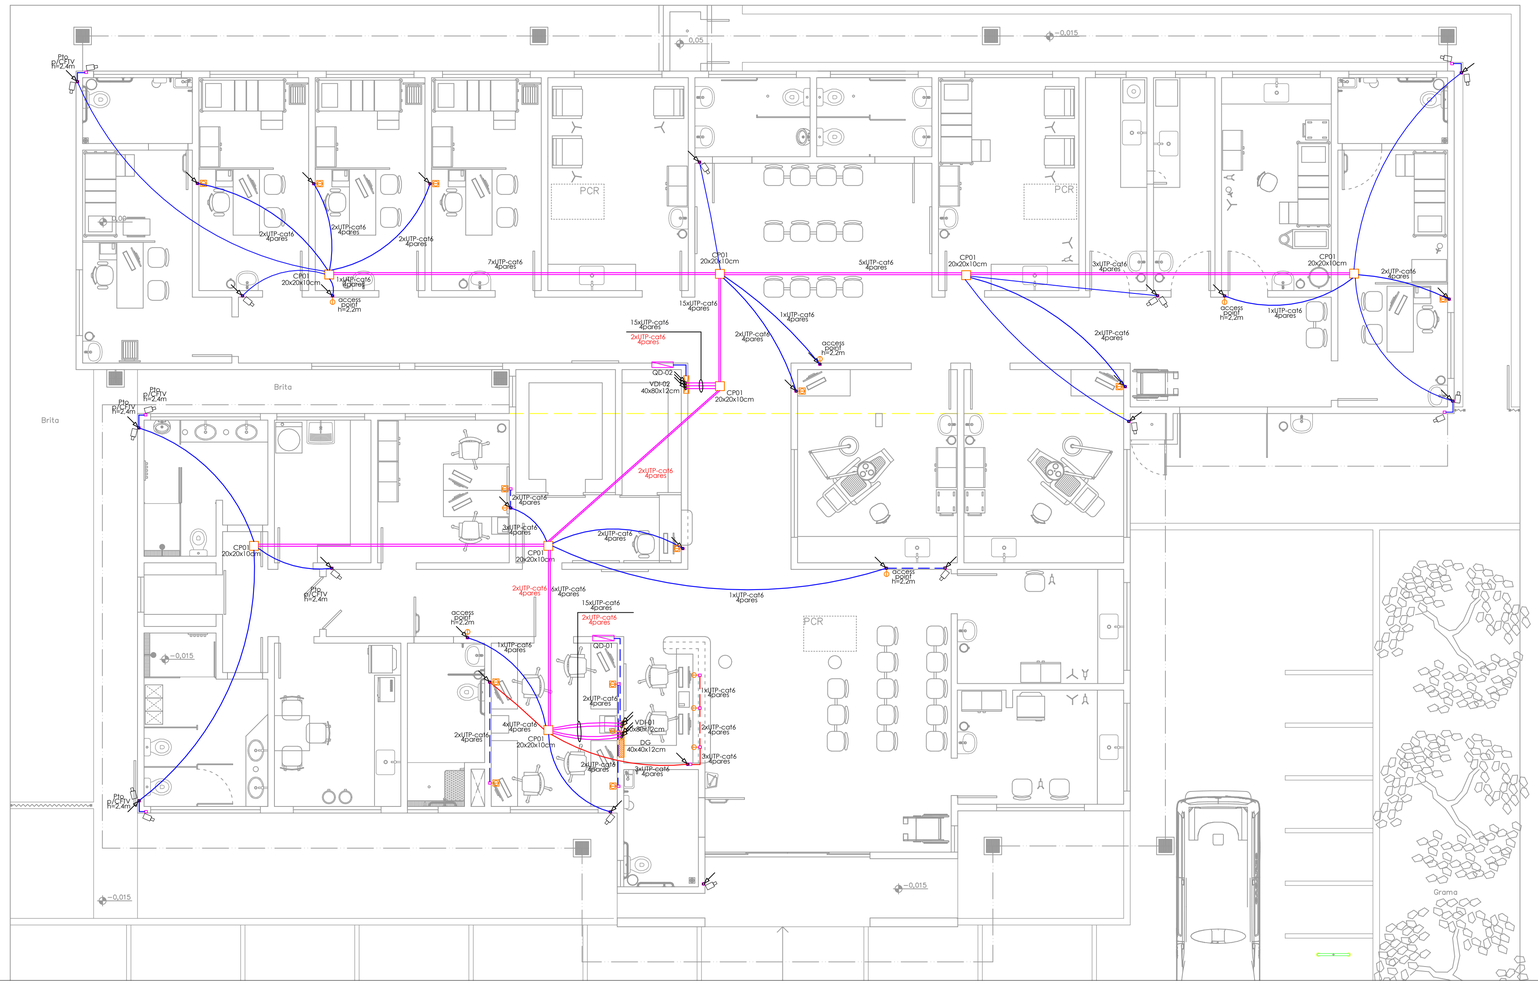



SIMBOLOGIA

SIMBOLO	DESCRIÇÃO
	CONJ. INTERRUPTOR 1 TECLA SIMPLES 10A/250V COM PLACA PARA CX 4x2" h=1,20m
	CONJ. INTERRUPTOR 2 TECLAS SIMPLES 10A/250V COM PLACA PARA CX 4x2" h=1,20m
	CONJ. INTERRUPTOR 3 TECLAS SIMPLES 10A/250V COM PLACA PARA CX 4x2" h=1,20m
	CONJ. TOMADA SIMPLES 2P+T 10A/250V – NBR14136 COM PLACA PARA CX 4x2" h=2,30m
	PONTO P/ALIMENTAR CADEIRA ODONTOLÓGICA/COMPRESSOR 2P+T 25A/250V ELETRODUTO AFLORANDO NO PISO
	CONJ. CAIXA PVC 4x2" COM PLACA DE FURO CENTRAL PARA ALIMENTAÇÃO CHUVEIRO h=2,20m
	CONJ. TOMADA SIMPLES 2P+T 20A/250V – NBR14136 COM PLACA PARA CX 4X2" h=0,40m
	CONJ. TOMADA SIMPLES 2P+T 10A/250V – NBR14136 COM PLACA PARA CONDULETE h=0,40m
	CONJ. TOMADA DUPLA 2P+T 10A/250V – NBR14136 COM PLACA PARA CONDULETE h=0,40m
	CONJ. TOMADA SIMPLES 2P+T 10A/250V – NBR14136 COM PLACA PARA CONDULETE h=1,20m
	CONJ. TOMADA DUPLA 2P+T 10A/250V – NBR14136 COM PLACA PARA CONDULETE h=1,20m
	CONJ. TOMADA SIMPLES 2P+T 20A/250V – NBR14136 COM PLACA PARA CONDULETE h=1,20m
	CONJ. TOMADA DUPLA 2P+T 20A/250V – NBR14136 COM PLACA PARA CX 4x2" h=1,20m
	PONTO P/ALIMENTAR EQUIPAMENTOS 2P+T 32A/250V ELETRODUTO AFLORANDO NO PISO
	CONJ. CAIXA PVC 4x4" COM PLACA E SUPORTE PARA ATÉ 6 MÓDULOS
	CONJ. CAIXA PVC 4x2" COM PLACA E SUPORTE PARA ATÉ 3 MÓDULOS
	QUADRO DE DISTRIBUIÇÃO DE ENERGIA TIPO EMBUTIR OU SOBREPOR (DEFINIR) h=1,50m DO PISO AO CENTRO DO QUADRO
	ELETRODUTO EM PVC FLEXÍVEL COM BITOLA MÍNIMA DE 3/4", FIXADO SOBRE-POSTO A LAJE E EMBUTIDO NAS PAREDES NA FORMA VERTICAL
	ELETRODUTO EM PVC FLEXÍVEL COM BITOLA MÍNIMA DE 1", FIXADO SOBRE-POSTO A LAJE E EMBUTIDO NAS PAREDES NA FORMA VERTICAL
	ELETRODUTO EM PVC FLEXÍVEL COM BITOLA MÍNIMA DE 1.1/4", FIXADO SOBRE-POSTO A LAJE
	ELETRODUTO EM PVC FLEXÍVEL COM BITOLA MÍNIMA DE 3/4", FIXADO SOBRE-POSTO A LAJE E EMBUTIDO NAS PAREDES NA FORMA VERTICAL
	ELETRODUTO EM PVC FLEXÍVEL COM BITOLA MÍNIMA DE 1", FIXADO SOBRE-POSTO A LAJE E EMBUTIDO NAS PAREDES NA FORMA VERTICAL
	ELETRODUTO EM PVC FLEXÍVEL REFORÇADO COM BITOLA MÍNIMA DE 1", QUANDO NÃO INDICADO EMBUTIDO NO PISO
	ELETRODUTO EM PVC OU PEAD COM BITOLA MÍNIMA DE 1.1/4", QUANDO NÃO INDICADO EMBUTIDO NO PISO
	INDICA ELETRODUTO QUE PASSA, SOBE E QUE DESCE RESPECTIVAMENTE
Øx"	INDICA BITOLA DO ELETRODUTO A SER INSTALADO
	CONDUTORES: FASE, NEUTRO, TERRA E RETORNO RESPECTIVAMENTE
7 a T1 #4	NÚMERO DE CIMA – NÚMERO DO CIRCUITO (1,2,3,...) LETRA DE CIMA – INDICAÇÃO DO RETORNO (a,b,c,...) NÚMERO DE BAIXO – SEÇÃO DO CONDUTOR (#4,#6,...) NOTA: OS CONDUTORES DEVERÃO POSSUIR SEÇÃO 2,5mm², QUANDO NÃO INDICADO.
	Rede/Comunic. com 01 conectores RJ 45 em cx. 4x2" h= 1,20m / 0,30m
	Rede/Comunic. com 02 conectores RJ 45 em cx. 4x2" h= 1,30m / 0,30m

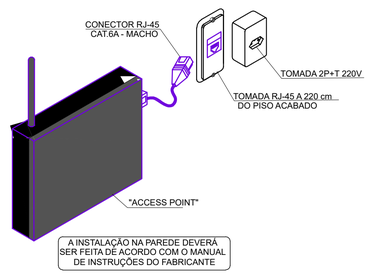


DETALHE TOMADA WI-FI PAREDE
SEM ESCALA

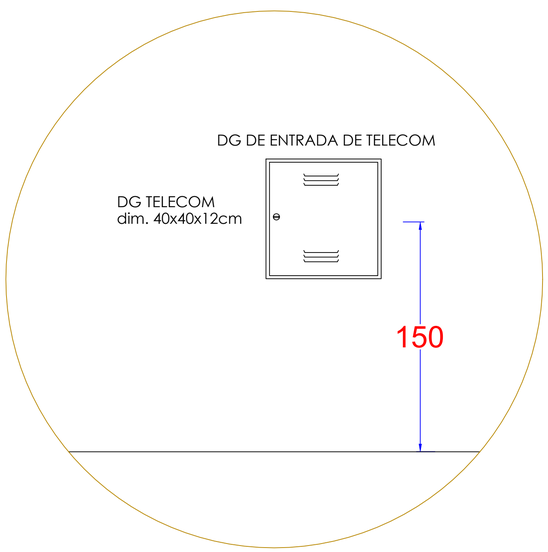

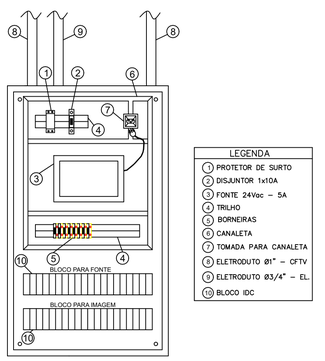

DETALHE TÍPICO VDI
S/ ESCALA

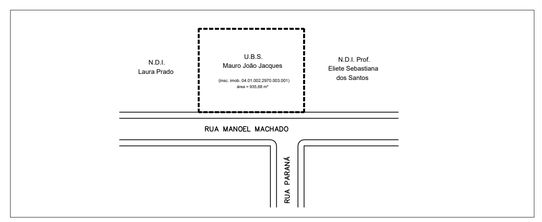

Cliente: ESTADO DE SANTA CATARINA
PREFEITURA MUNICIPAL DE PORTO BELO

Obra: Reforma & Ampliação - UBS Mauro João Jacques

Endereço: Rua Manoel Machado, s/n. Vila Nova

Projeto: Projeto ELÉTRICO

Data: Outubro/2022

Escala: 1:75

Desenho: ANN

Conteúdo: Dist. Telcom e detalhes

Coordenação: SGG

Prancha: EL 05

Elaboração: Alleanza Arquitetura Urbana & Engenharia

Responsáveis Técnicos:
ANTONIO NARLOCH NETO
Engenheiro Eletricista
CREA/ SC 026.018-2
ANTONIO NARLOCH NETO:43449530968
Sérgio Guilherme Gollnick
Arquiteto & Urbanista
CAU A6097-7
Daysi Nass dos Santos
Engenheira Civil
CREA/SC 55022-3
Marcos Roberto Stramari
Engenheiro Civil
CREA/SC 76439-2
João Luiz de Figueiredo Junior
Arquiteto & Urbanista
CAU A101150-2