

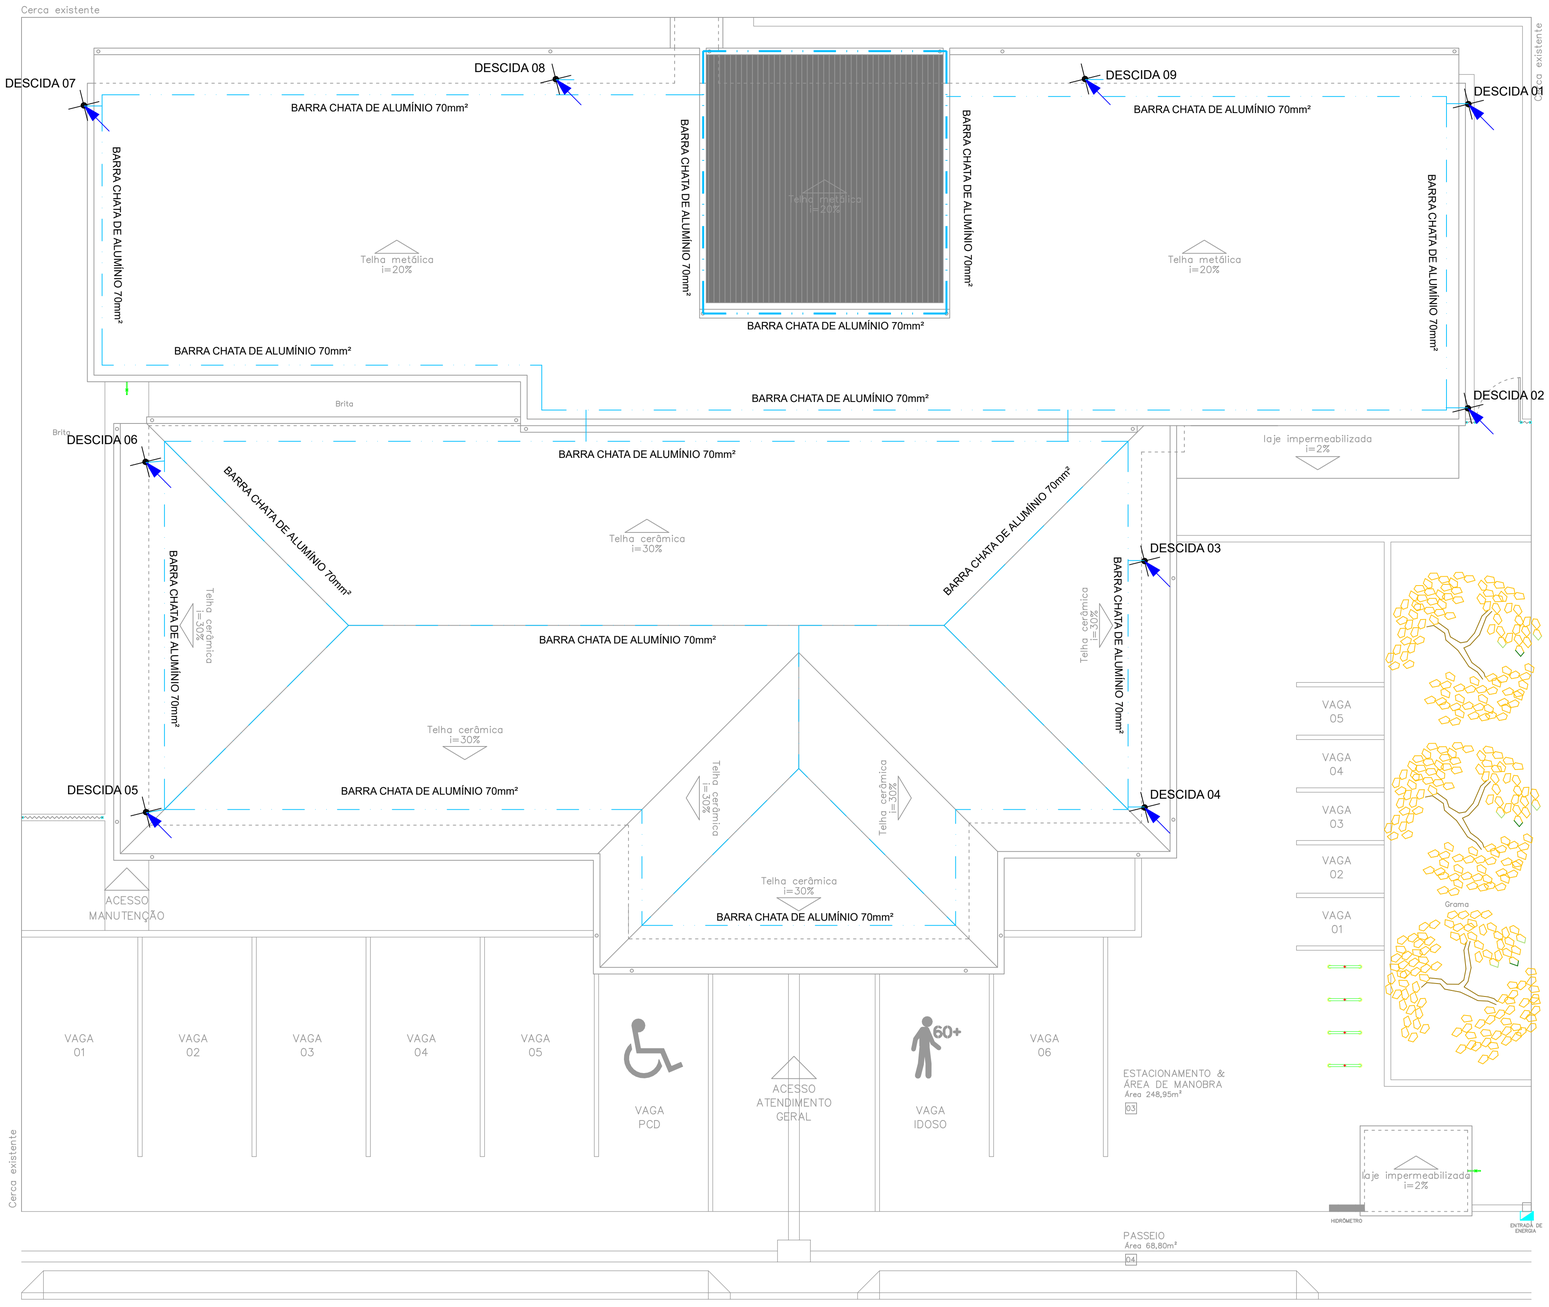


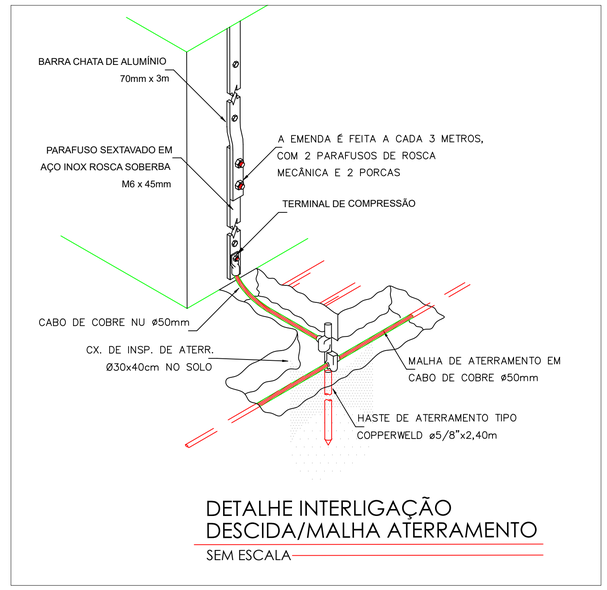


DETALHE INTERLIGAÇÃO DESCIDA/MALHA ATERRAMENTO

SEM ESCALA

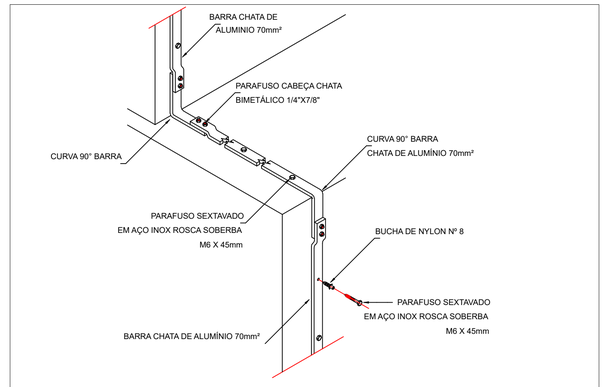

DETALHE DESCIDA DE NÍVEL EM BARRA CHATA

SEM ESCALA

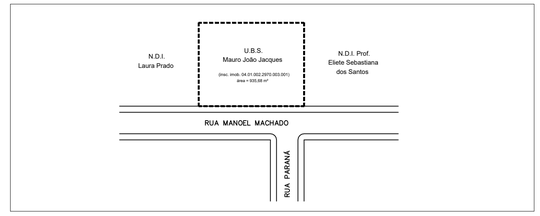

Cliente: ESTADO DE SANTA CATARINA
PREFEITURA MUNICIPAL DE PORTO BELO

Obra: Reforma & Ampliação - UBS Mauro João Jacques

Endereço: Rua Manoel Machado, s/n. Vila Nova

Projeto: Projeto ELÉTRICO

Data: Outubro/2022

Escala: 1:75

Desenho: ANN

Coordenação: SGG

Conteúdo: SPDA -COBERTURA

Prancha: EL 06

Elaboração: Aliança Arquitetura Urbana & Engenharia

Responsáveis Técnicos:
ANTONIO NARLOCH NETO
Engenheiro Eletricista
CREA/ SC 026.018-2

ANTONIO NARLOCH NETO:43449530968

Sérgio Guilherme Golinick
Arquiteto & Urbanista
CAU A6367-7

Daysi Nass dos Santos
Engenheira Civil
CREA/SC 55523-3

Marcos Roberto Stramari
Engenheiro Civil
CREA/SC 76439-2

João Luiz de Figueiredo Junior
Arquiteto & Urbanista
CAU A11150-2