


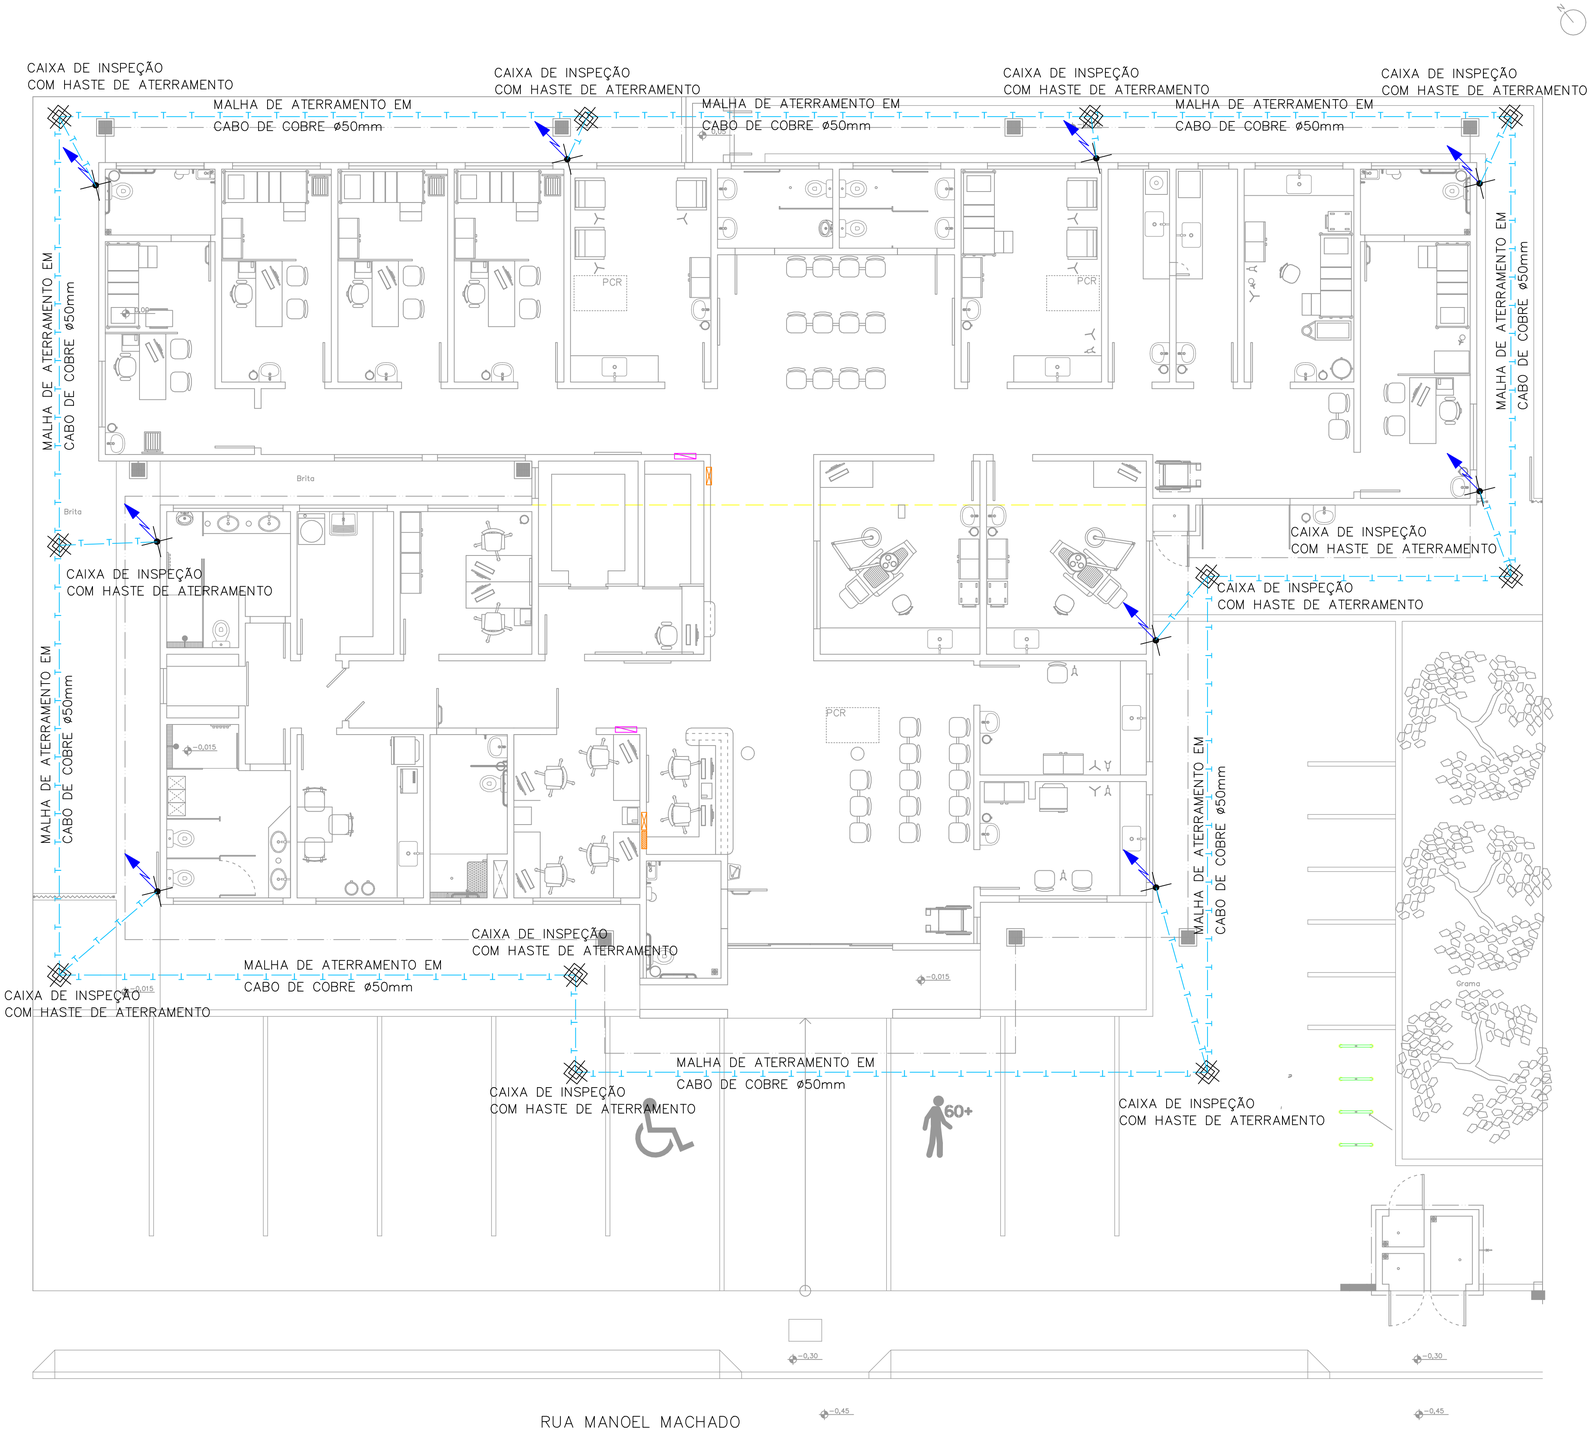


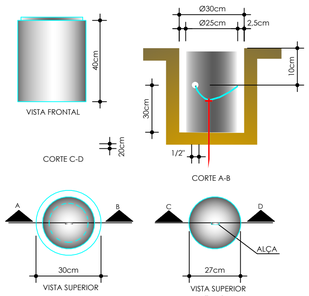

DETALHE CAIXA DE INSPEÇÃO
S/ ESCALA

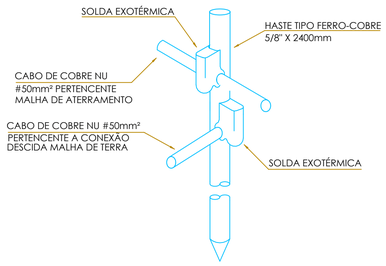

DETALHE HASTE ATERRAMENTO
SEM ESCALA

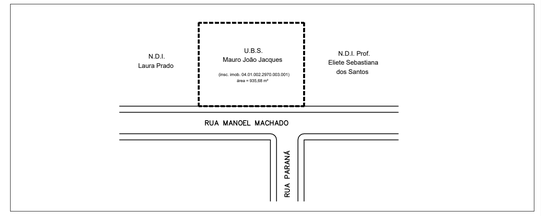

Cliente: ESTADO DE SANTA CATARINA
PREFEITURA MUNICIPAL DE PORTO BELO

Obra: Reforma & Ampliação - UBS Mauro João Jacques

Endereço: Rua Manoel Machado, s/n. Vila Nova

Projeto: Projeto ELÉTRICO

Conteúdo: SPDA - ATERRAMENTO

Data: Outubro/2022

Escala: 1:75

Desenho: ANN

Coordenação: SGG

Prancha: EL 07

Elaboração: Alleanza Arquitetura Urbana & Engenharia

Responsáveis Técnicos:
ANTONIO NARLOCH NETO
Engenheiro Eletricista
CREA/ SC 026.018-2
ANTONIO NARLOCH NETO:43449530968
Sérgio Guilherme Gollnick, Arquiteto & Urbanista, CAU A6097-7
Daysi Nass dos Santos, Engenheira Civil, CREA/SC 55022-3
Marcos Roberto Stramari, Engenheiro Civil, CREA/SC 76439-2
João Luiz de Figueiredo Junior, Arquiteto & Urbanista, CAU A10150-2