
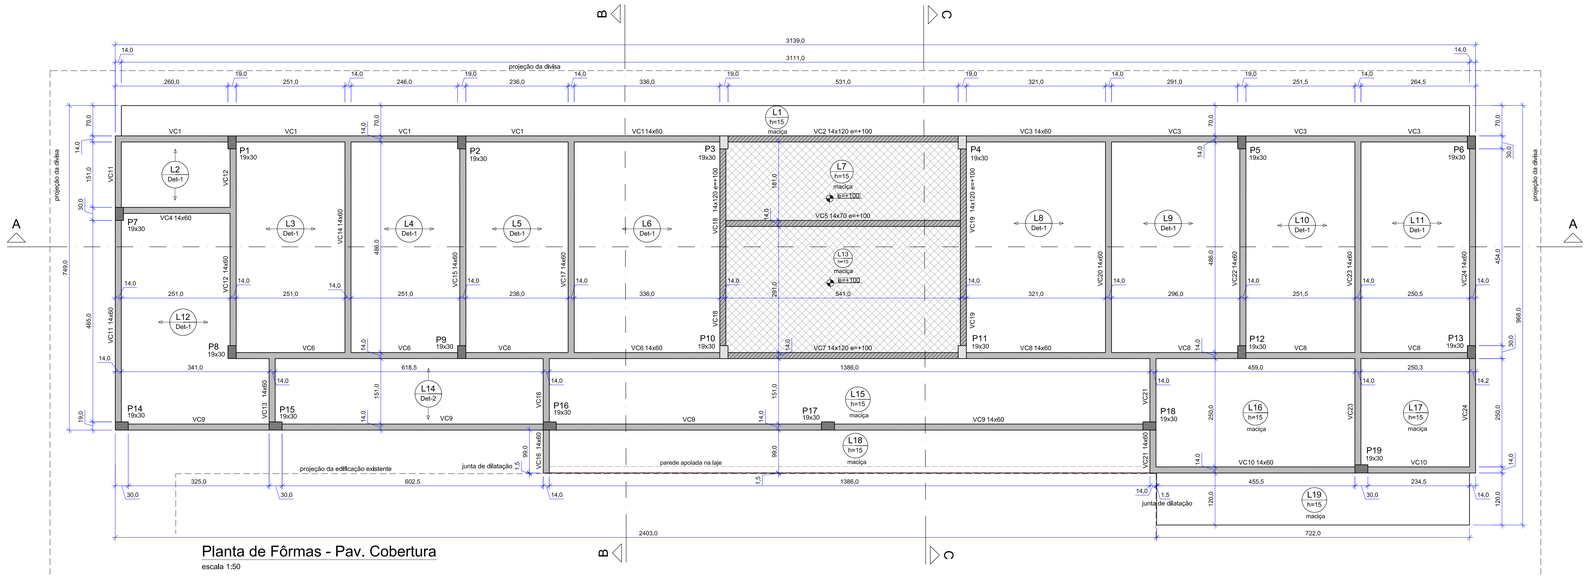



Planta de Fôrmas - Pav. Cobertura

escala 1:50

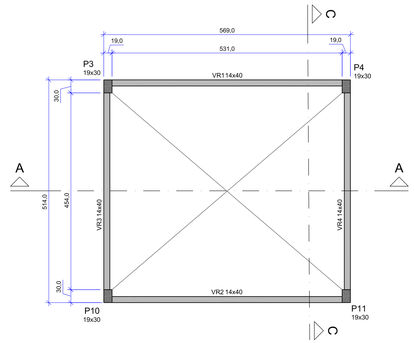


Planta de Fôrmas - Pav. Reservatórios

escala 1:50

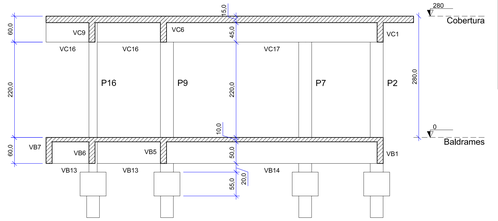


Corte Estrutural B-B

escala 1:50

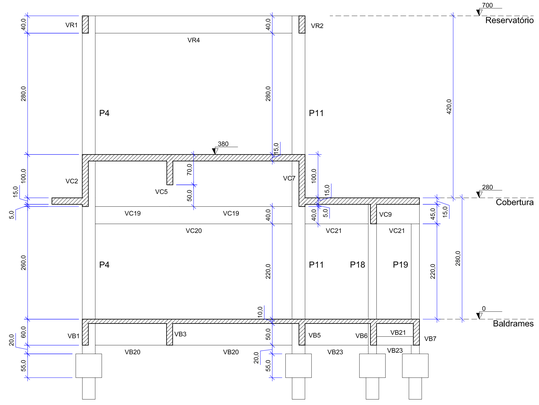

Corte Estrutural C-C

escala 1:50

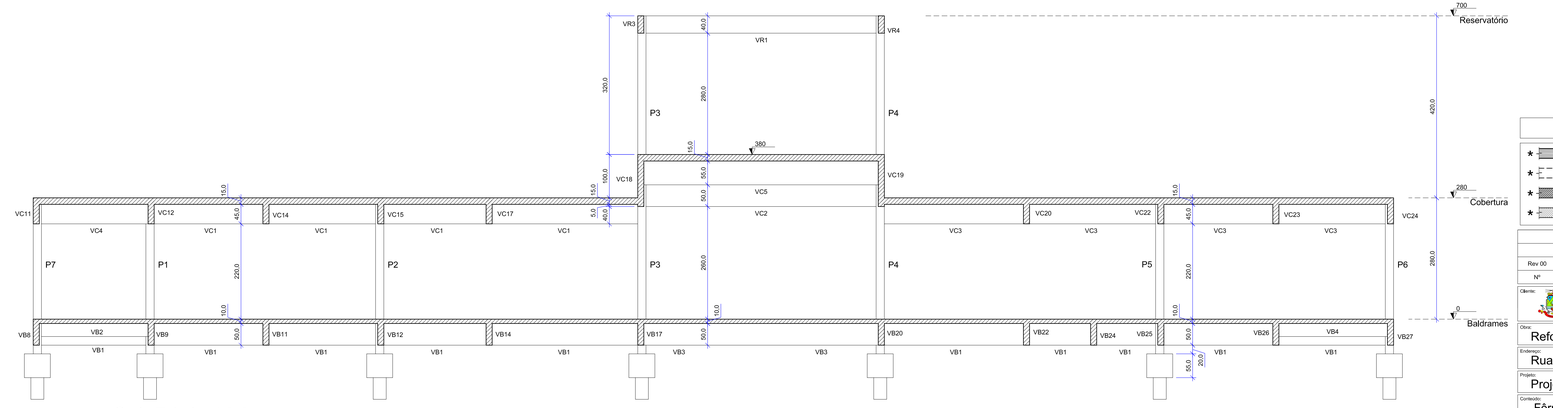



Corte Estrutural A-A

escala 1:50

Det-1 (H=15cm) - Laje pré-moldada

escala 1:25

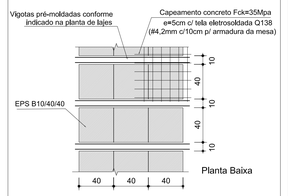

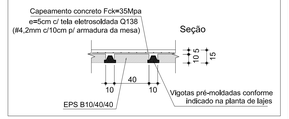

Blocos de enchimento

Detalhe	Tipo	Nome	Dimensões(cm) lx	ly	Quantidade
1	EPS Unidirecional	B10/40/40	10	40	40	734

Lajes

Nome	Tipo	Altura (cm)	Dados Elevação (cm)	Nível (cm)	Peso próprio (kgf/m²)	Sobrecarga (kgf/m²) Adicional	Acidental	Localizada
L1	Maciça	15	0	280	375	100	50	-
L2	Pré-moldada	15	0	280	177	100	50	-
L3	Pré-moldada	15	0	280	177	100	50	-
L4	Pré-moldada	15	0	280	177	100	50	-
L5	Pré-moldada	15	0	280	177	100	50	-
L6	Pré-moldada	15	0	280	177	100	50	-
L7	Maciça	15	100	380	375	100	200	sim
L8	Pré-moldada	15	0	280	177	100	50	-
L9	Pré-moldada	15	0	280	177	100	50	-
L10	Pré-moldada	15	0	280	177	100	50	-
L11	Pré-moldada	15	0	280	177	100	50	-
L12	Pré-moldada	15	0	280	177	100	50	-
L13	Maciça	15	100	380	375	100	200	sim
L14	Pré-moldada	15	0	280	177	100	50	-
L15	Maciça	15	0	280	375	100	50	-
L16	Maciça	15	0	280	375	100	50	-
L17	Maciça	15	0	280	375	100	50	-
L18	Maciça	15	0	280	375	100	50	-
L19	Maciça	15	0	280	375	150	50	-

Vigas

Nome	Seção (cm)	Elevação (cm)	Nível (cm)
VC1	14x60	0	280
VC2	14x120	100	380
VC3	14x60	0	280
VC4	14x60	0	280
VC5	14x70	100	380
VC6	14x60	0	280
VC7	14x120	100	380
VC8	14x60	0	280
VC9	14x60	0	280
VC10	14x60	0	280
VC11	14x60	0	280
VC12	14x60	0	280
VC13	14x60	0	280
VC14	14x60	0	280
VC15	14x60	0	280
VC16	14x60	0	280
VC17	14x60	0	280
VC18	14x120	100	380
VC19	14x120	100	380
VC20	14x60	0	280
VC21	14x60	0	280
VC22	14x60	0	280
VC23	14x60	0	280
VC24	14x60	0	280

Pilares

Nome	Seção (cm)	Elevação (cm)	Nível (cm)
P1	19x30	0	280
P2	19x30	0	280
P3	19x30	0	280
P4	19x30	0	280
P5	19x30	0	280
P6	19x30	0	280
P7	19x30	0	280
P8	19x30	0	280
P9	19x30	0	280
P10	19x30	0	280
P11	19x30	0	280
P12	19x30	0	280
P13	19x30	0	280
P14	19x30	0	280
P15	19x30	0	280
P16	19x30	0	280
P17	19x30	0	280
P18	19x30	0	280
P19	19x30	0	280

Pilares

Nome	Seção (cm)	Elevação (cm)	Nível (cm)
P2	19x30	0	700
P4	19x30	0	700
P10	19x30	0	700
P11	19x30	0	700

Vigas

Nome	Seção (cm)	Elevação (cm)	Nível (cm)
VR1	14x40	0	700
VR2	14x40	0	700
VR3	14x40	0	700
VR4	14x40	0	700

Legenda

- *viga normal no nível do pavimento*
- *viga chata ou faixa maciça.*
- *viga rebaixada ou elevada (ver níveis).*
- *laje rebaixada ou elevada (ver níveis).*
- *Pilar que nasce no pavimento*
- *Pilar que continua no pavimento*
- *Pilar que morre no pavimento*
- *Parede em alvenaria apoiada na laje*

Rev	Nº	Emissão Inicial - Projeto Executivo / Registro de Modificações	Visto	Data
Rev 00		Emissão Inicial - Projeto Executivo	MRS	out/2022
Nº		Registro de Modificações	Visto	Data

Cliente: ESTADO DE SANTA CATARINA
PREFEITURA MUNICIPAL DE PORTO BELO

Obra: Reforma & Ampliação - UBS Mauro João Jacques

Endereço: Rua Manoel Machado, s/n. Vila Nova

Projeto: Projeto Estrutural
Data: Outubro/2022
Escala: 1:50
Desenho: MRS
Prancha: E 02/09
Conteúdo: Fôrmas do Pav. Cobertura e Cortes Estruturais
Coordenação: SGG

Elaboração: Aliança Arquitetura Urbana & Engenharia

Responsáveis Técnicos:
Sérgio Guilherme Gallinka — Arquiteto e Urbanista — CAU A45574-1
David Nunes dos Santos — Engenheiro Civil — CREA/SC 163.834
MARCOS ROBERTO STAMATIS — Arquiteto e Urbanista — Especialista em Gestão de Obras — CAU A111488-0
Marcos Roberto Stamatis — Engenheiro Civil — CREA/SC 163.834
João Luiz de Figueiredo Junior — Engenheiro Civil — CREA/SC 163.834

A1 EXTENDIDA - 594 X 1189