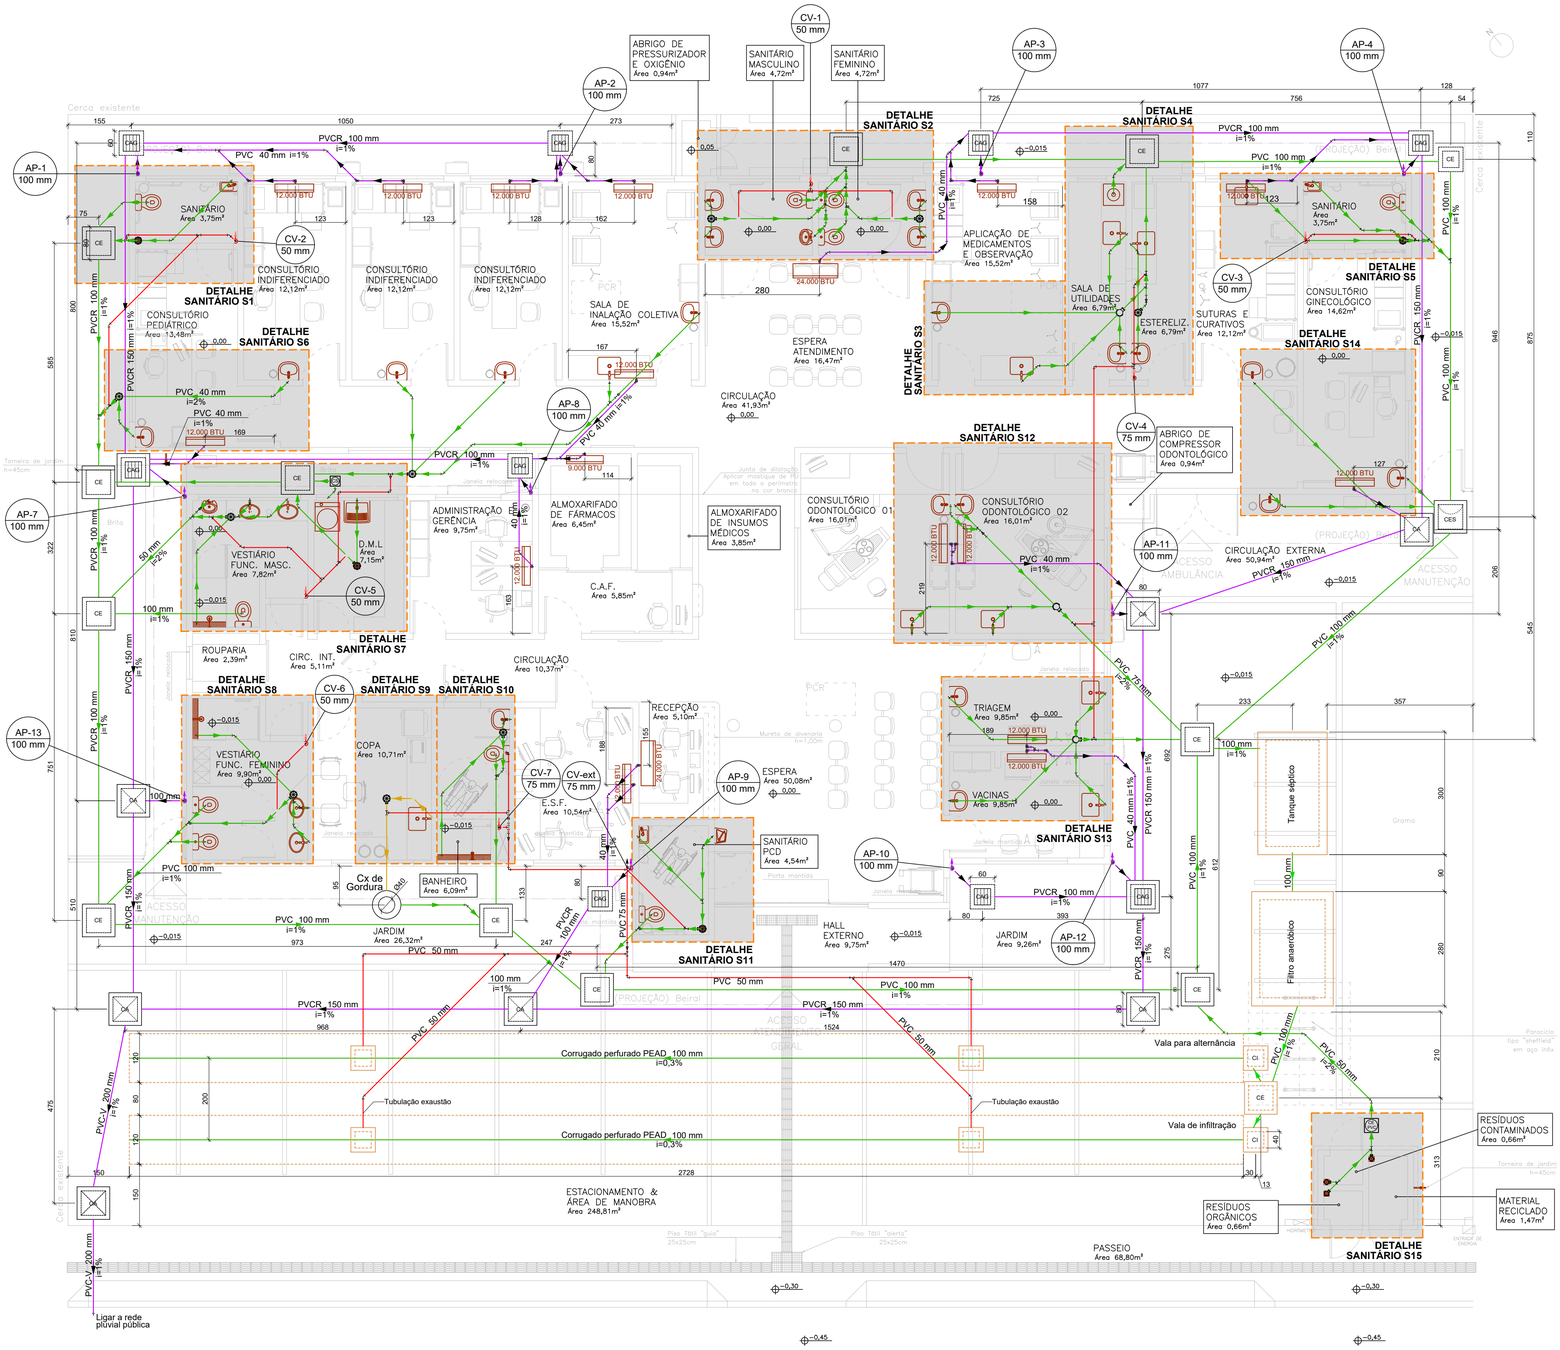


Planta de Distribuição Sanitária - Pavimento Térreo

escala 1:75 NÍVEL 0,00

LEGENDA

REDE DE ESGOTO SANITÁRIO EM PVC E PVC–V	CE CAIXA DE PASSAGEM E INSPEÇÃO – REDE DE ESGOTO
REDE DE VENTILAÇÃO SANITÁRIA EM PVC	CS CAIXA DE SABÃO – REDE DE ESGOTO
REDE DE ESGOTO (GORDURA) EM PVC E PVC–V	CG CAIXA DE GORDURA – REDE DE ESGOTO
REDE PLUVIAL DAS COBERTURAS E DRENOS EM PVC	CA CAIXA DE AREIA COM TAMPA – REDE DE DRENAGEM
REDE DRENAGEM EXTERNA EM PVC E PVC–R	CAG CAIXA DE AREIA COM GRELHA – REDE DE DRENAGEM
REDE DRENAGEM EXTERNA EM TUBOS DE CONCRETO	
REDE DE ÁGUA FRIA POTÁVEL – PVC SOLD	
REDE DE ÁGUA FRIA NÃO POTÁVEL – PVC SOLD	
REDE DE HIDRANTES – F*G*	
CALHAS DE DRENAGEM PLUVIAL	VD VÁLVULA DE DESCARGA
AF COLUNA DE ÁGUA FRIA (POTÁVEL OU NÃO POTÁVEL)	VS VASO SANITÁRIO
AQ COLUNA DE ÁGUA QUENTE	LV LAVATÓRIO
AL ALIMENTAÇÃO/ABASTECIMENTO	MIC MICTÓRIO
AP COLUNA ÁGUA PLUVIAL	MLR MÁQUINA DE LAVAR ROUPAS
TQ TUBO DE QUEDA – ESGOTO SANITÁRIO	TLR TANQUE DE LAVAR ROUPAS
CV COLUNA DE VENTILAÇÃO – ESGOTO SANITÁRIO	BE BEBEDOURO
TG TUBO DE GORDURA	CH CHUVEIRO
TS TUBO DE SABÃO	PIA PIA DE COZINHA
AR COLUNA AR CONDICIONADO	
RG REGISTRO DE GAVETA	
RP REGISTRO DE PRESSÃO	
TJ TORNEIRA DE JARDIM	
CS CAIXA SIFONADA	
RL RALO	
TUBULAÇÃO QUE DESCE, SOBE, PASSA	
CONEXÕES HIDROSSANITÁRIAS	
GRELHAS COLETORAS (PISOS)	

NOTAS:
1) DECLIVIDADES NA TUBULAÇÃO QUANDO NÃO INDICADO:
ø≤ 75mm : 2%
ø> 100mm: 1%
2) EM CASO DE DÚVIDAS CONSULTAR O ENGENHEIRO RESPONSÁVEL PELO PROJETO;
3) AS MEDIDAS ESTÃO EM CM;
4) NA DIVERGÊNCIA ENTRE COTA E ESCALA PREVALECERÁ A COTA;
5) ATENDER AS ESPECIFICAÇÕES DO FABRICANTE DE TUBOS E CONEXÕES QUANTO AO ARMAZENAMENTO, MANUSEIO E APLICAÇÃO DOS MATERIAIS;
6) TODOS OS PONTOS DE CONSUMO TERÃO SAÍDA MÍNIMA DE 25mm
7) ESTE PROJETO É COMPLETADO PELA INFORMAÇÕES CONSTANTES NO MEMORIAL DESCRITIVO – LER ANTES DE INICIAR AS ATIVIDADES.

LEGENDA GERAL: CASO ALGUM ITEM NÃO CONSTAR NO PROJETO DEVE SER DESCONSIDERADO

NOTAS

Resumo instalaçães hidrossanitárias


Esgoto
Disposição final: Tanque Séptico + Filtro anaeróbico + Vala de Infiltração
Contribuição esgoto (tanque séptico)
V = 4651,5 L / dia
Sistema dimensionado de tanque séptico para 4700 L (4,7 m³)

Água Fria
Consumo = 2250 a 3350 L
Reserva parea 3 dias
Volume adotado de reserva de água = 10.000L

* verificar dimensionamento em prancha de detalhes do sistema de tratamento de esgoto e sistema de distribuição hidráulica

* verificar mais detalhes e sobre dimensionamento em memorial descritivo do projeto executivo.

ETAPAS

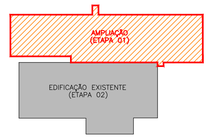

Rev 00	Emissão inicial - Projeto Executivo	JK	out/2022
Nº	Registro de Modificações	Visto	Data

Cliente: ESTADO DE SANTA CATARINA
PREFEITURA MUNICIPAL DE PORTO BELO

Obra: Reforma & Ampliação - UBS Mauro João Jacques

Endereço: Rua Manoel Machado, s/n. Vila Nova

Projeto: Projeto Hidrossanitário

Data: Outubro/2022

Escala: Indicada

Desenho: JK

Conteúdo: Planta Sanitária Pavimento Térreo

Coordenação: SGG

Pranchа: H 01/18

Elaboração: Aliança Arquitetura Urbana & Engenharia

Responsáveis Técnicos:
Sérgio Guilherme Golinick, Arquiteto & Urbanista, CAU A6097-7
Daysi Nass dos Santos, Engenheira Civil, CREA/SC 55023-3
Marcos Roberto Stramarioli, Engenheiro Civil, CREA/SC 76439-2
João Luiz de Figueiredo Junior, Arquiteto & Urbanista, CAU A101156-2

MARCOS ROBERTO STRAMARIOLI:30178554981 Assinado de forma digital por MARCOS ROBERTO STRAMARIOLI:30178554981 Dados: 2022.10.28 10:55:47 -03'00'

A1 - 594 X 841