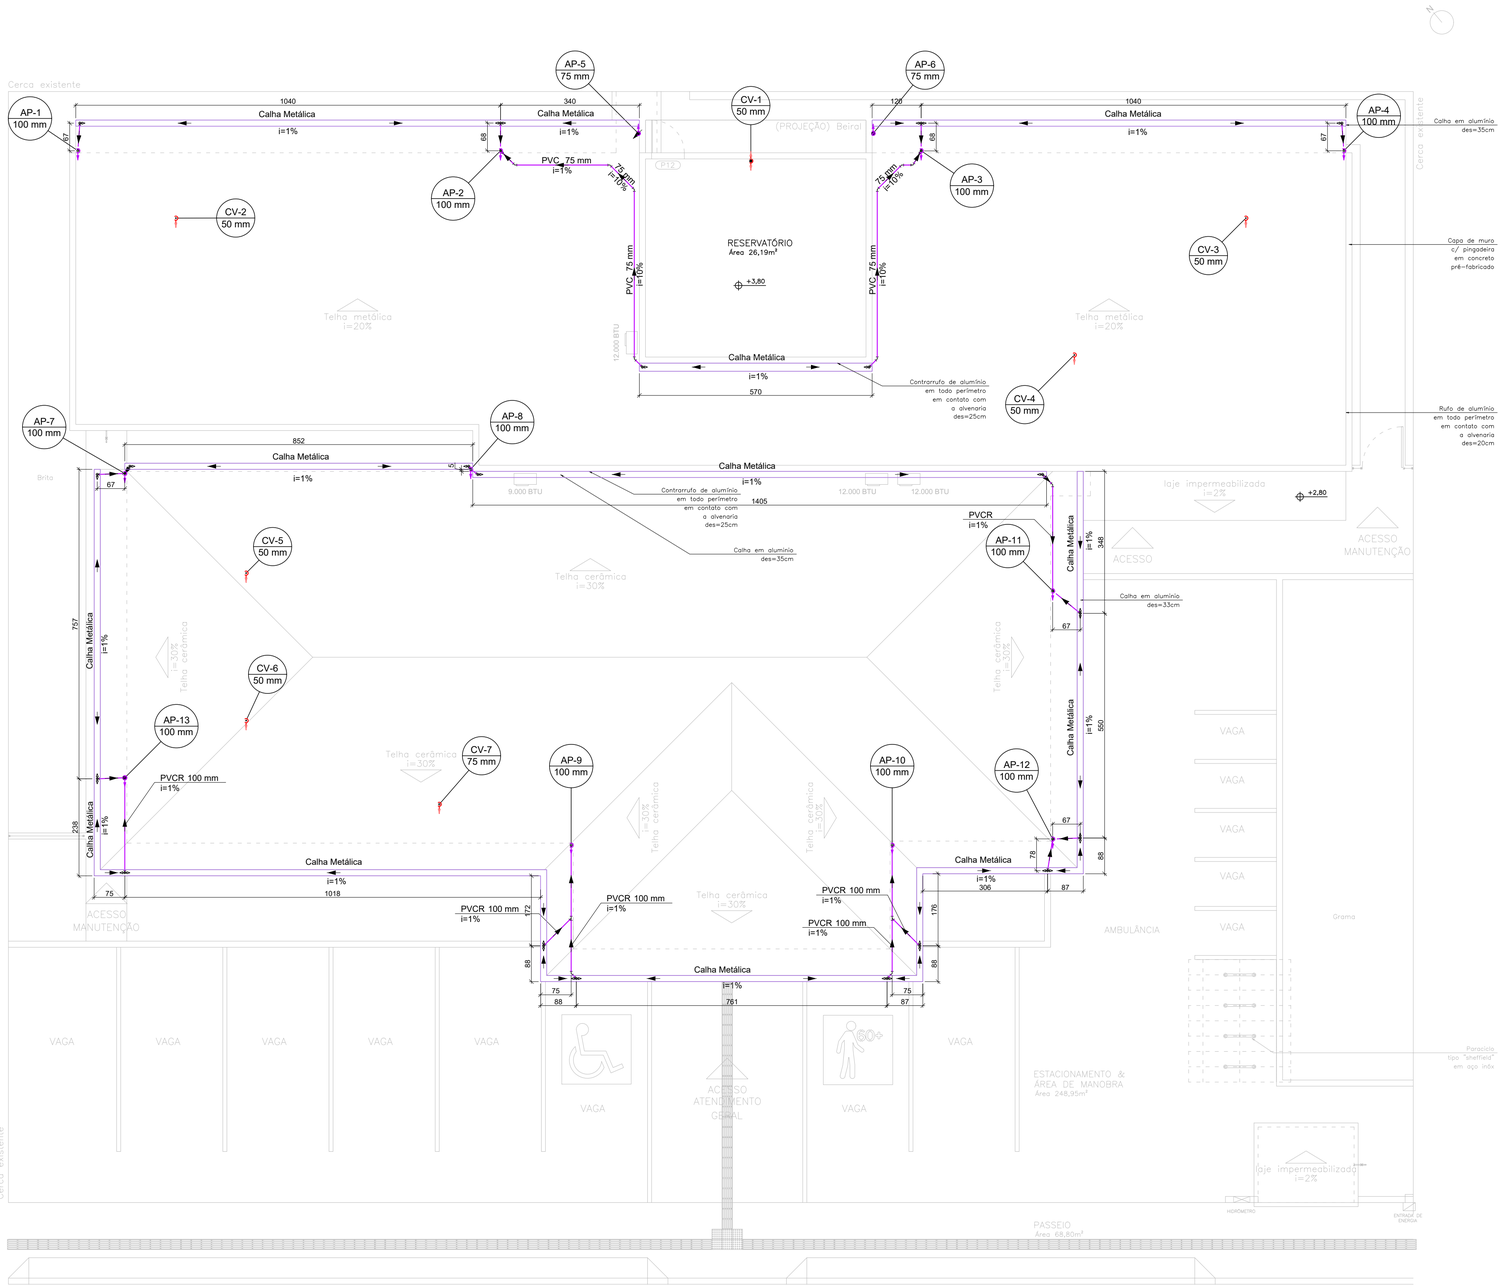


Planta de Distribuição Sanitária - Pavimento Reservatório

escala 1:75 NÍVEL +2,80

Lista de materiais - Reservatório		
Pluvial		
Calha, rufo e capas		
	Calha em alumínio desenvolvimento 35cm	102,7 m
	Rufo em alumínio desenvolvimento 20cm	56,6 m
	Contrarrufo em alumínio desenvolvimento 25cm	20,7 m
	Capa de muro c/ pingadeira concreto	47.0 m
PVC Esgoto		
	Joelho 45 75 mm	8 pç
	Joelho 90 75 mm	2 pç
	Tubo PVC ponta-bolsa c/ virola 75 mm - 3"	13.7 m
	Tê sanitário 100 mm - 100 mm	5 pç
	100 mm - 75 mm	2 pç
PVC série R		
	Joelho 45° Série R 100 mm	3 pç
	Joelho 90° Série R 100 mm	28 pç
	Junção simples Série R 100 mm - 100 mm	2 pç
	Tubo PVC rígido Série R ponta - bolsa 100 mm	47.64 m
	75 mm	0.1 m
Ventilação		
PVC Esgoto		
	Terminal de ventilação 50 mm	5 pç
	75 mm	1 pç
	Tubo PVC ponta-bolsa c/ virola 50 mm - 2"	3.17 m
	Tubo rígido c/ ponta lisa 50 mm - 2"	15.93 m
	75 mm - 3"	3.19 m

LEGENDA

REDE DE ESGOTO SANITÁRIO EM PVC E PVC–V		CE	CAIXA DE PASSAGEM E INSPEÇÃO – REDE DE ESGOTO
REDE DE VENTILAÇÃO SANITÁRIA EM PVC		CS	CAIXA DE SABÃO – REDE DE ESGOTO
REDE DE ESGOTO (GORDURA) EM PVC E PVC–V		CG	CAIXA DE GORDURA – REDE DE ESGOTO
REDE PLUVIAL DAS COBERTURAS E DRENOS EM PVC		CA	CAIXA DE AREIA COM TAMPA – REDE DE DRENAGEM
REDE DRENAGEM EXTERNA EM PVC E PVC–R		CAG	CAIXA DE AREIA COM GRELHA – REDE DE DRENAGEM
REDE DRENAGEM EXTERNA EM TUBOS DE CONCRETO			
REDE DE ÁGUA FRIA POTÁVEL – PVC SOLD			
REDE DE ÁGUA FRIA NÃO POTÁVEL – PVC SOLD			
REDE DE HIDRANTES – F*G*			
CALHAS DE DRENAGEM PLUVIAL		VD	VÁLVULA DE DESCARGA
AF	COLUNA DE ÁGUA FRIA (POTÁVEL OU NÃO POTÁVEL)	VS	VASO SANITÁRIO
AQ	COLUNA DE ÁGUA QUENTE	LV	LAVATÓRIO
AL	ALIMENTAÇÃO/ABASTECIMENTO	MIC	MICTÓRIO
AP	COLUNA ÁGUA PLUVIAL	MLR	MÁQUINA DE LAVAR ROUPAS
TQ	TUBO DE QUEDA – ESGOTO SANITÁRIO	TLR	TANQUE DE LAVAR ROUPAS
CV	COLUNA DE VENTILAÇÃO – ESGOTO SANITÁRIO	BE	BEBEDOURO
TG	TUBO DE GORDURA	CH	CHUVEIRO
TS	TUBO DE SABÃO	PIA	PIA DE COZINHA
AR	COLUNA AR CONDICIONADO		
RG	REGISTRO DE GAVETA		
RP	REGISTRO DE PRESSÃO		
TJ	TORNEIRA DE JARDIM		
CS	CAIXA SIFONADA		
RL	RALO		

TUBULAÇÃO QUE DESCE, SOBE, PASSA


CONEXÕES HIDROSSANITÁRIAS

GRELHAS COLETORAS (PISOS)

NOTAS:
1) DECLIVIDADES NA TUBULAÇÃO QUANDO NÃO INDICADO:
ø≤ 75mm : 2%
ø> 100mm: 1%
2) EM CASO DE DÚVIDAS CONSULTAR O ENGENHEIRO RESPONSÁVEL PELO PROJETO;
3) AS MEDIDAS ESTÃO EM CM;
4) NA DIVERGÊNCIA ENTRE COTA E ESCALA PREVALECERÁ A COTA;
5) ATENDER AS ESPECIFICAÇÕES DO FABRICANTE DE TUBOS E CONEXÕES QUANTO AO ARMAZENAMENTO, MANUSEIO E APLICAÇÃO DOS MATERIAIS;
6) TODOS OS PONTOS DE CONSUMO TERÃO SAÍDA MÍNIMA DE 25mm
7) ESTE PROJETO É COMPLETADO PELA INFORMAÇÕES CONSTANTES NO MEMORIAL DESCRITIVO – LER ANTES DE INICIAR AS ATIVIDADES.

LEGENDA GERAL: CASO ALGUM ITEM NÃO CONSTAR NO PROJETO DEVE SER DESCONSIDERADO

ETAPAS

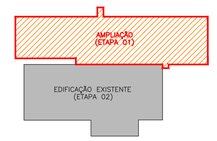

Rev 00	Emissão inicial - Projeto Executivo	JK	out/2022
Nº	Registro de Modificações	Visto	Data

Cliente: ESTADO DE SANTA CATARINA
PREFEITURA MUNICIPAL DE PORTO BELO

Obra: Reforma & Ampliação - UBS Mauro João Jacques

Endereço: Rua Manoel Machado, s/n. Vila Nova

Projeto: Projeto Hidrossanitário

Data: Outubro/2022

Escala: Indicada

Desenho: JK

Conteúdo: Planta Sanitária Pavimento Reservatório

Coordenação: SGG

Prancha: H 02/18

Elaboração: Alleanza Arquitetura Urbana & Engenharia

Responsáveis Técnicos:
Sérgio Guilherme Gollnick, Arquiteto & Urbanista, CAU A6087-7
Daysi Nass dos Santos, Engenheira Civil, CREA/SC 55020-3
Marcos Roberto Stramari, Engenheiro Civil, CREA/SC 76439-2
João Luiz de Figueiredo Junior, Arquiteto & Urbanista, CAU A101150-2

A1 - 594 X 841