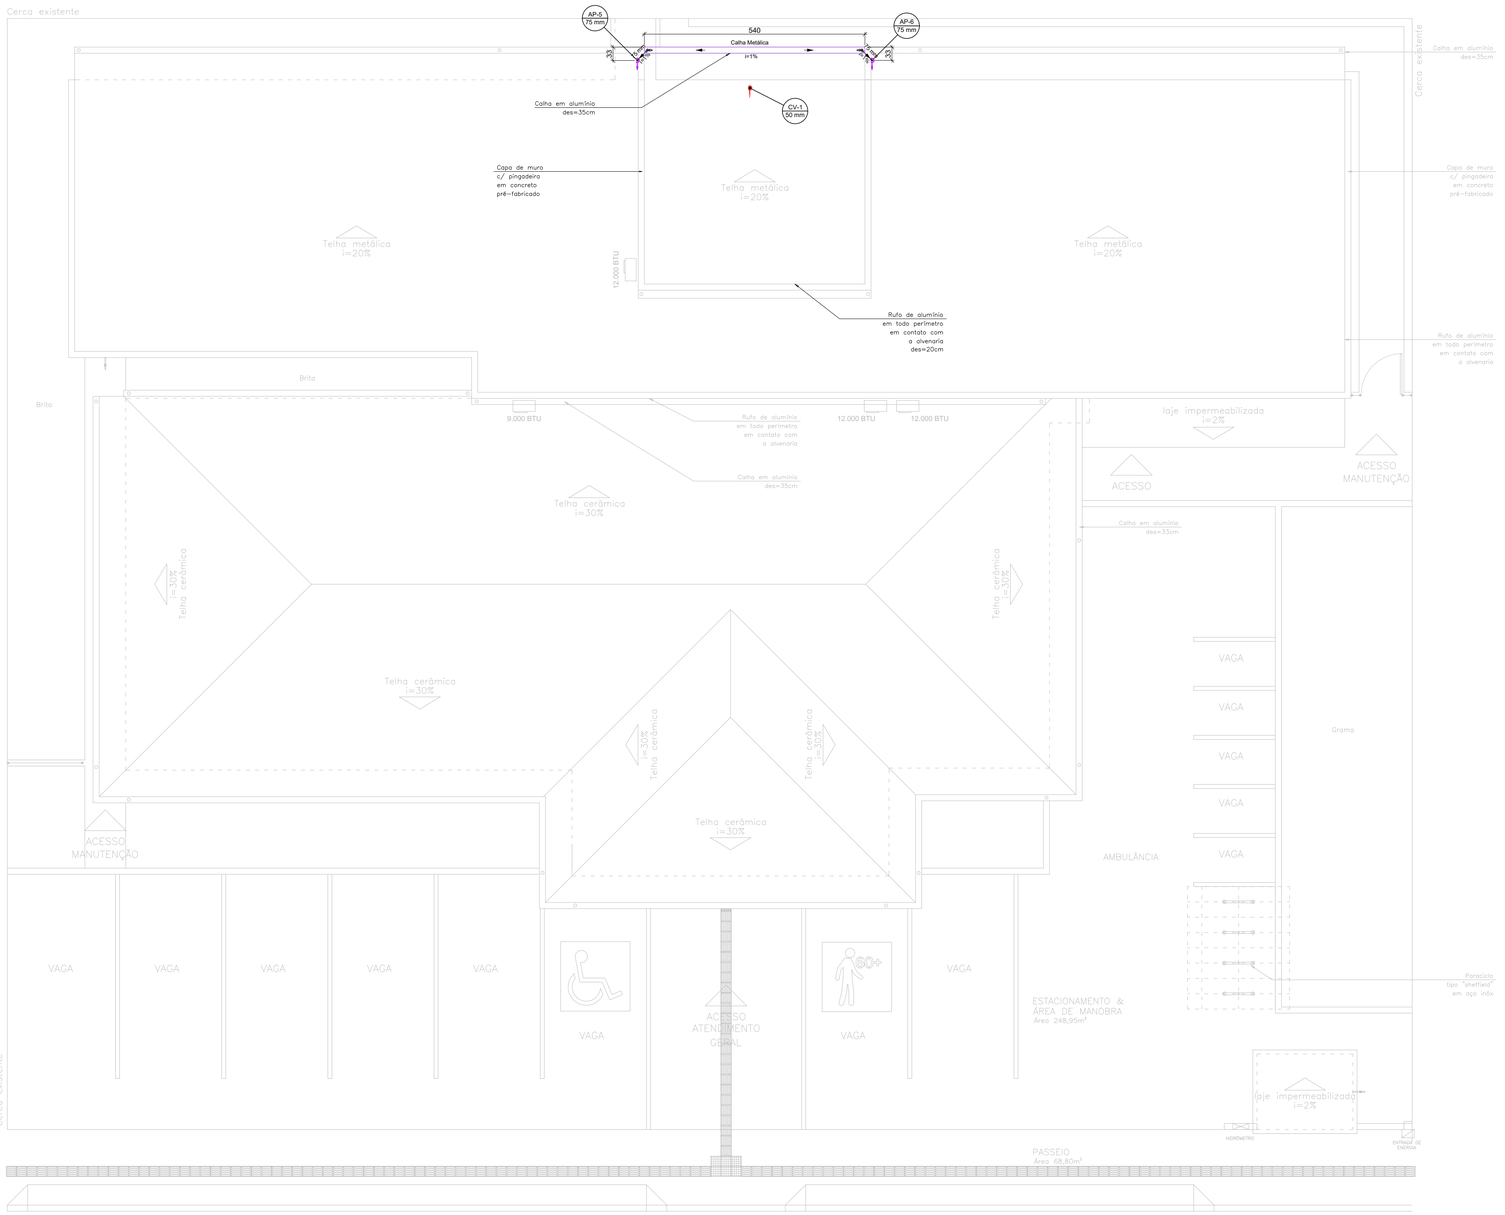


Lista de materiais - Cobertura		
Pluvial		
	Calhas, rufos e capas	
	Calha em alumínio desenvolvimento 35cm	5,4 m
	Rufo em alumínio desenvolvimento 20cm	15,4 m
	Capa de muro c/ pingadeira concreto	16.0 m
	PVC série R	
	Joelho 90° Série R 75 mm	4 pç
	Tubo PVC rígido Série R ponta - bolsa 75 mm	7.85 m
Ventilação		
	PVC Esgoto	
	Tubo rígido c/ ponta lisa 50 mm - 2"	4.1 m

LEGENDA

REDE DE ESGOTO SANITÁRIO EM PVC E PVC–V		CE	CAIXA DE PASSAGEM E INSPEÇÃO – REDE DE ESGOTO
REDE DE VENTILAÇÃO SANITÁRIA EM PVC		CS	CAIXA DE SABÃO – REDE DE ESGOTO
REDE DE ESGOTO (GORDURA) EM PVC E PVC–V		CG	CAIXA DE GORDURA – REDE DE ESGOTO
REDE PLUVIAL DAS COBERTURAS E DRENOS EM PVC		CA	CAIXA DE AREIA COM TAMPA – REDE DE DRENAGEM
REDE DRENAGEM EXTERNA EM PVC E PVC–R		CAG	CAIXA DE AREIA COM GRELHA – REDE DE DRENAGEM
REDE DRENAGEM EXTERNA EM TUBOS DE CONCRETO			
REDE DE ÁGUA FRIA POTÁVEL – PVC SOLD			
REDE DE ÁGUA FRIA NÃO POTÁVEL – PVC SOLD			
REDE DE HIDRANTES – F°G°			
CALHAS DE DRENAGEM PLUVIAL		VD	VÁLVULA DE DESCARGA
AF	COLUNA DE ÁGUA FRIA (POTÁVEL OU NÃO POTÁVEL)	VS	VASO SANITÁRIO
AQ	COLUNA DE ÁGUA QUENTE	LV	LAVATÓRIO
AL	ALIMENTAÇÃO/ABASTECIMENTO	MIC	MICTÓRIO
AP	COLUNA ÁGUA PLUVIAL	MLR	MÁQUINA DE LAVAR ROUPAS
TQ	TUBO DE QUEDA – ESGOTO SANITÁRIO	TLR	TANQUE DE LAVAR ROUPAS
CV	COLUNA DE VENTILAÇÃO – ESGOTO SANITÁRIO	BE	BEBEDOURO
TG	TUBO DE GORDURA	CH	CHUVEIRO
TS	TUBO DE SABÃO	PIA	PIA DE COZINHA
AR	COLUNA AR CONDICIONADO		
RG	REGISTRO DE GAVETA		
RP	REGISTRO DE PRESSÃO		
TJ	TORNEIRA DE JARDIM		
CS	CAIXA SIFONADA		
RL	RALO		
	TUBULAÇÃO QUE DESCE, SOBE, PASSA		
	CONEXÕES HIDROSSANITÁRIAS		
	GRELHAS COLETORAS (PISOS)		


NOTAS:
1) DECLIVIDADES NA TUBULAÇÃO QUANDO NÃO INDICADO:
ø≤ 75mm : 2%
ø> 100mm: 1%
2) EM CASO DE DÚVIDAS CONSULTAR O ENGENHEIRO RESPONSÁVEL PELO PROJETO;
3) AS MEDIDAS ESTÃO EM CM;
4) NA DIVERGÊNCIA ENTRE COTA E ESCALA PREVALECERÁ A COTA;
5) ATENDER AS ESPECIFICAÇÕES DO FABRICANTE DE TUBOS E CONEXÕES QUANTO AO ARMAZENAMENTO, MANUSEIO E APLICAÇÃO DOS MATERIAIS;
6) TODOS OS PONTOS DE CONSUMO TERÃO SAÍDA MÍNIMA DE 25mm
7) ESTE PROJETO É COMPLETADO PELA INFORMAÇÕES CONSTANTES NO MEMORIAL DESCRITIVO – LER ANTES DE INICIAR AS ATIVIDADES.

LEGENDA GERAL: CASO ALGUM ITEM NÃO CONSTAR NO PROJETO DEVE SER DESCONSIDERADO

Planta de Distribuição Sanitária - Pavimento Cobertura

escala 1:75 NÍVEL +7,00

ETAPAS

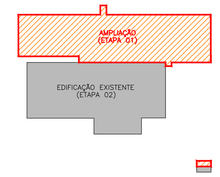

Rev 00	Emissão inicial - Projeto Executivo	JK	out/2022
Nº	Registro de Modificações	Visto	Data

Cliente:
ESTADO DE SANTA CATARINA
PREFEITURA MUNICIPAL DE PORTO BELO

Obra:
Reforma & Ampliação - UBS Mauro João Jacques

Endereço:
Rua Manoel Machado, s/n. Vila Nova

Projeto:
Projeto Hidrossanitário

Data: Outubro/2022
Escala: Indicada
Desenho: JK
Coordenação: SGG

Conteúdo:
Planta Sanitária Pavimento Cobertura

Prancha: H 03/18

Elaboração:
Alleanza Arquitetura Urbana & Engenharia

Responsáveis Técnicos:
Sérgio Guilherme Gollnick – Arquiteto & Urbanista – CAU A8097-7
Dayvi Nass dos Santos – Engenheiro Civil – CREA/SC 55522-3
Marcos Roberto Stramari – Engenheiro Civil – CREA/SC 76439-2
João Luiz de Figueiredo Junior – Arquiteto & Urbanista – CAU A101150-2

MARCOS ROBERTO STRAMARI:05318154981 Assinado de forma digital por MARCOS ROBERTO STRAMARI:05318154981 Dados: 2022.10.28 17:34:23 -03'00'

A1 - 594 X 841