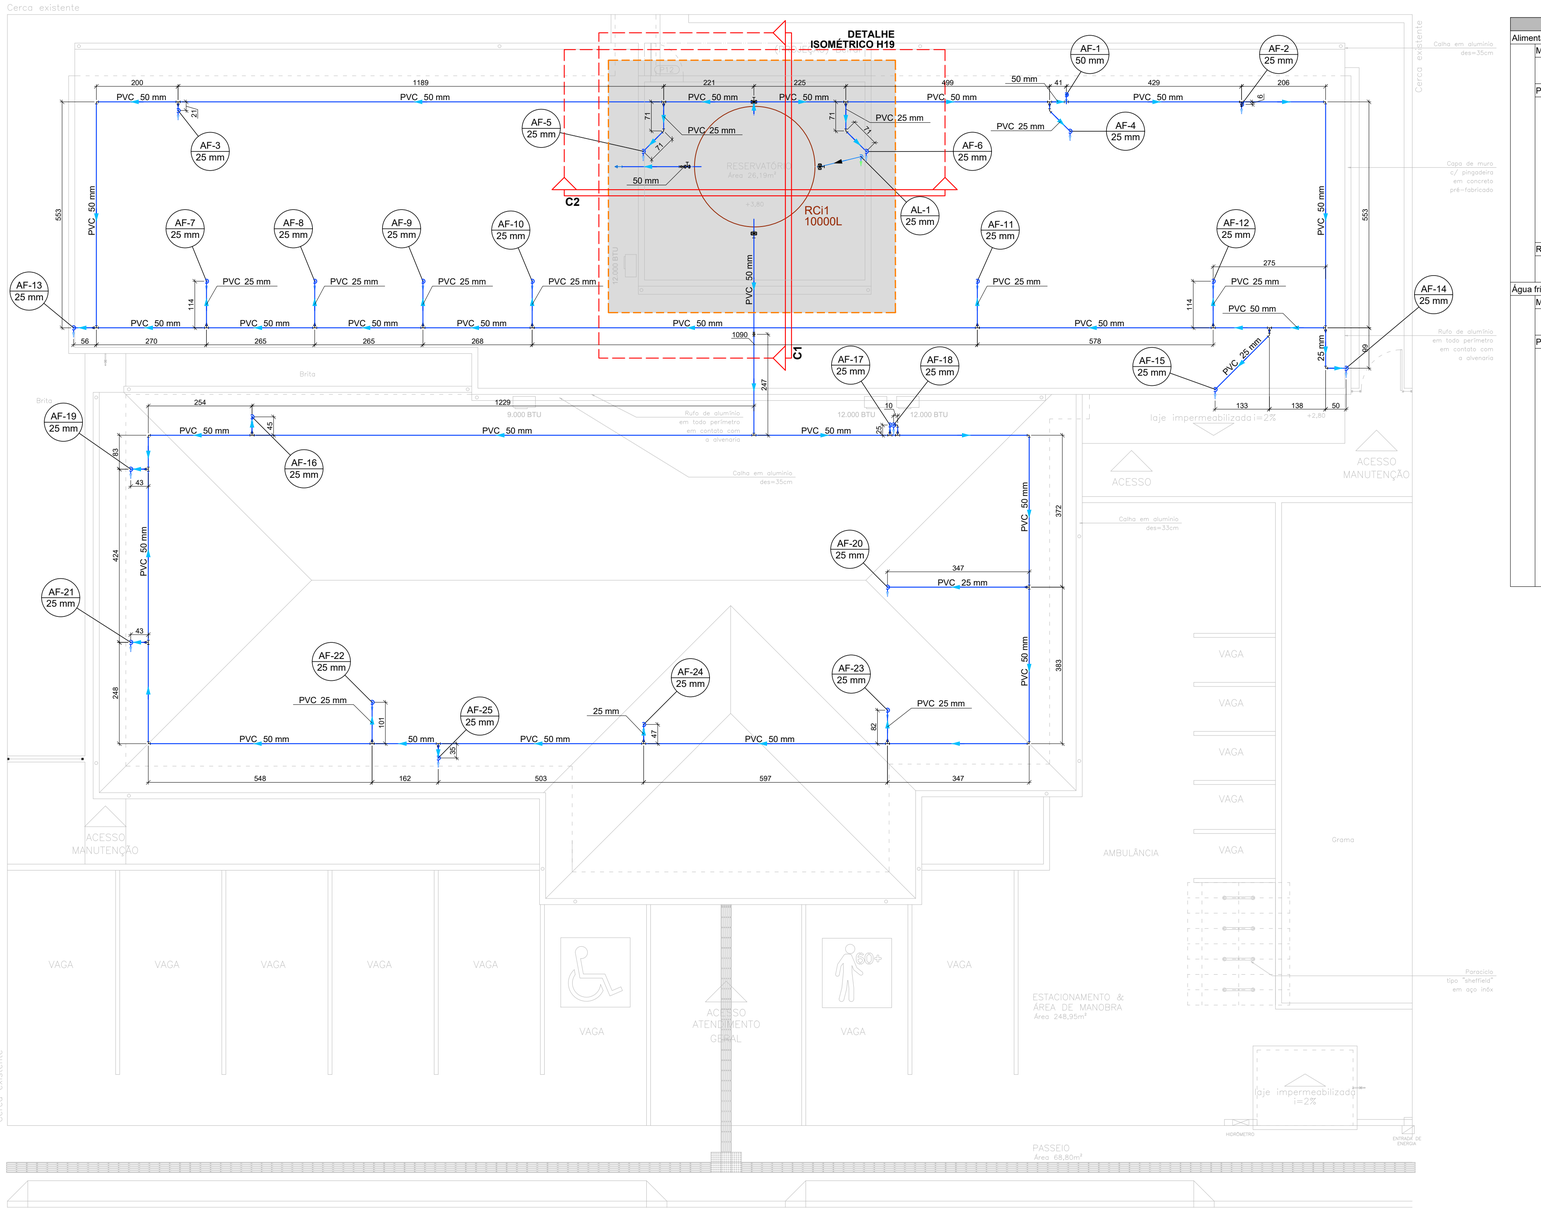


Lista de materiais - Reservatório		
Alimentação		
Metais		
	Registro bruto de gaveta industrial 3/4"	1 pç
PVC rígido soldável		
	Adapt sold. c/ flange livre p/ cx. d´água 25 mm - 3/4"	1 pç
	50 mm- 1.1/2"	2 pç
	Adapt sold.curto c/bolsa-rosca p registro 25 mm - 3/4"	2 pç
	Joelho 90° soldável 25 mm	3 pç
	Torneira de bóia 3/4"	2 pç
	Tubos 25 mm	3.9 m
Reservatório cilíndrico		
	Polietileno 10000 L	1 pç
Água fria		
Metais		
	Registro bruto de gaveta industrial 1.1/2"	3 pç
PVC rígido soldável		
	Adapt sold. c/ flange livre p/ cx. d´água 50 mm- 1.1/2"	4 pç
	Adapt sold.curto c/bolsa-rosca p registro 50 mm - 1.1/2"	6 pç
	Bucha de redução sold. longa 50 mm - 25 mm	2 pç
	Joelho 45 soldável 25 mm	4 pç
	Joelho 90° soldável 25 mm	26 pç
	50 mm	14 pç
	Tubos 25 mm	24.71 m
	50 mm	138.4 m
	Tê 90 soldável 50 mm	6 pç
	Tê de redução 90 soldável 50 mm - 25 mm	22 pç


LEGENDA

REDE DE ESGOTO SANITÁRIO EM PVC E PVC–V	CE CAIXA DE PASSAGEM E INSPEÇÃO – REDE DE ESGOTO
REDE DE VENTILAÇÃO SANITÁRIA EM PVC	CS CAIXA DE SABÃO – REDE DE ESGOTO
REDE DE ESGOTO (GORDURA) EM PVC E PVC–V	CG CAIXA DE GORDURA – REDE DE ESGOTO
REDE PLUVIAL DAS COBERTURAS E DRENOS EM PVC	CAIXA DE AREIA COM TAMPA – REDE DE DRENAGEM
REDE DRENAGEM EXTERNA EM PVC E PVC–R	CAIXA DE AREIA COM GRELHA – REDE DE DRENAGEM
REDE DRENAGEM EXTERNA EM TUBOS DE CONCRETO	VD VÁLVULA DE DESCARGA
REDE DE ÁGUA FRIA POTÁVEL – PVC SOLD	VS VASO SANITÁRIO
REDE DE ÁGUA FRIA NÃO POTÁVEL – PVC SOLD	LV LAVATÓRIO
REDE DE HIDRANTES – F*G*	MIC MICTÓRIO
CALHAS DE DRENAGEM PLUVIAL	MLR MÁQUINA DE LAVAR ROUPAS
AF COLUNA DE ÁGUA FRIA (POTÁVEL OU NÃO POTÁVEL)	TLR TANQUE DE LAVAR ROUPAS
AQ COLUNA DE ÁGUA QUENTE	BE BEBEDOURO
AL ALIMENTAÇÃO/ABASTECIMENTO	CH CHUVEIRO
AP COLUNA ÁGUA PLUVIAL	PIA PIA DE COZINHA
TQ TUBO DE QUEDA – ESGOTO SANITÁRIO	
CV COLUNA DE VENTILAÇÃO – ESGOTO SANITÁRIO	
TG TUBO DE GORDURA	
TS TUBO DE SABÃO	
AR COLUNA AR CONDICIONADO	
RG REGISTRO DE GAVETA	
RP REGISTRO DE PRESSÃO	
TJ TORNEIRA DE JARDIM	
CS CAIXA SIFONADA	
RL RALO	
TUBULAÇÃO QUE DESCE, SOBE, PASSA	
CONEXÕES HIDROSSANITÁRIAS	
GRELHAS COLETORAS (PISOS)	

NOTAS:
1) DECLIVIDADES NA TUBULAÇÃO QUANDO NÃO INDICADO:
ø≤ 75mm : 2%
ø> 100mm: 1%
2) EM CASO DE DÚVIDAS CONSULTAR O ENGENHEIRO RESPONSÁVEL PELO PROJETO;
3) AS MEDIDAS ESTÃO EM CM;
4) NA DIVERGÊNCIA ENTRE COTA E ESCALA PREVALECERÁ A COTA;
5) ATENDER AS ESPECIFICAÇÕES DO FABRICANTE DE TUBOS E CONEXÕES QUANTO AO ARMAZENAMENTO, MANUSEIO E APLICAÇÃO DOS MATERIAIS;
6) TODOS OS PONTOS DE CONSUMO TERÃO SAÍDA MÍNIMA DE 25mm
7) ESTE PROJETO É COMPLETADO PELA INFORMAÇÕES CONSTANTES NO MEMORIAL DESCRITIVO – LER ANTES DE INICIAR AS ATIVIDADES.

LEGENDA GERAL: CASO ALGUM ITEM NÃO CONSTAR NO PROJETO DEVE SER DESCONSIDERADO

ETAPAS

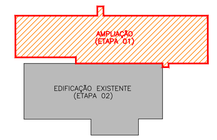

Planta de Distribuição Hidráulica - Pavimento Reservatório

escala 1:75 NÍVEL +2,80

Nº	Registro de Modificações	Visto	Data
Rev 00	Emissão inicial - Projeto Executivo	JK	out/2022

Cliente: ESTADO DE SANTA CATARINA
PREFEITURA MUNICIPAL DE PORTO BELO

Obra: Reforma & Ampliação - UBS Mauro João Jacques

Endereço: Rua Manoel Machado, s/n. Vila Nova

Projeto: Projeto Hidrossanitário

Data: Outubro/2022

Escala: Indicada

Desenho: JK

Conteúdo: Planta Hidráulica Pavimento Reservatório

Coordenação: SGG

Prancha: H 05/18

Elaboração: Alleanza Arquitetura Urbana & Engenharia

Responsáveis Técnicos:
Sérgio Guilherme Golnick, Arquiteto & Urbanista, CAU A60061-7
Daysi Nass dos Santos, Engenheira Civil, CREA/SC 55523-3
MARCOS ROBERTO STRAMARIO 30185549881 (Assinado de forma digital por MARCOS ROBERTO STRAMARIO:03318549881 Dados: 2022.10.28 13:30:28 -03'00')
Marcos Roberto Stramari, Engenheiro Civil, CREA/SC 76439-2
João Luiz de Figueiredo Junior, Arquiteto & Urbanista, CAU A1011150-2

A1 - 594 X 841