
Legenda de peças - Térreo - H18		
F1	PVC rígido soldável	
	Joelho 90° soldável	
	25 mm	1pç
F2	Metais	
	Registro de gaveta c/ canopla cromada	
	3/4"	1pç
	PVC rígido soldável	
	Adapt sold.curto c/bolsa-rosca p registro	
	25 mm - 3/4"	2pç
F3	PVC rígido soldável	
	União soldável	
	25 mm	1pç
F4	Aparelho	
	Torneira de lavatório	
	25 mm - 1/2"	1pç
	PVC Acessórios	
	Engate flexível plástico	
	1/2 - 30cm	1pç
	PVC soldável azul c/ bucha latão	
	Joelho de redução 90° soldável com bucha de latão	
	25 mm- 1/2"	1pç
F5	PVC rígido soldável	
	Tê 90 soldável	
	25 mm	1pç
F6	Aparelho	
	Torneira de Pia de Cozinha	
	25mm - 3/4"	1pç
	PVC soldável azul c/ bucha latão	
	Joelho 90° soldável com bucha de latão	
	25 mm - 3/4"	1pç

Lista de materiais - Térreo - H18		
Água fria		
	Aparelho	
	Torneira de Pia de Cozinha	
	25mm - 3/4"	2 pç
	Torneira de lavatório	
	25 mm - 1/2"	2 pç
	Metais	
	Registro de gaveta c/ canopla cromada	
	3/4"	2 pç
	PVC Acessórios	
	Engate flexível plástico	
	1/2 - 30cm	2 pç
	PVC rígido soldável	
	Adapt sold.curto c/bolsa-rosca p registro	
	25 mm - 3/4"	4 pç
	Joelho 90° soldável	
	25 mm	8 pç
	Tubos	
	25 mm	17.52 m
	Tê 90 soldável	
	25 mm	2 pç
	União soldável	
	25 mm	2 pç
	PVC soldável azul c/ bucha latão	
	Joelho 90° soldável com bucha de latão	
	25 mm - 3/4"	2 pç
	Joelho de redução 90° soldável com bucha de latão	
	25 mm- 1/2"	2 pç

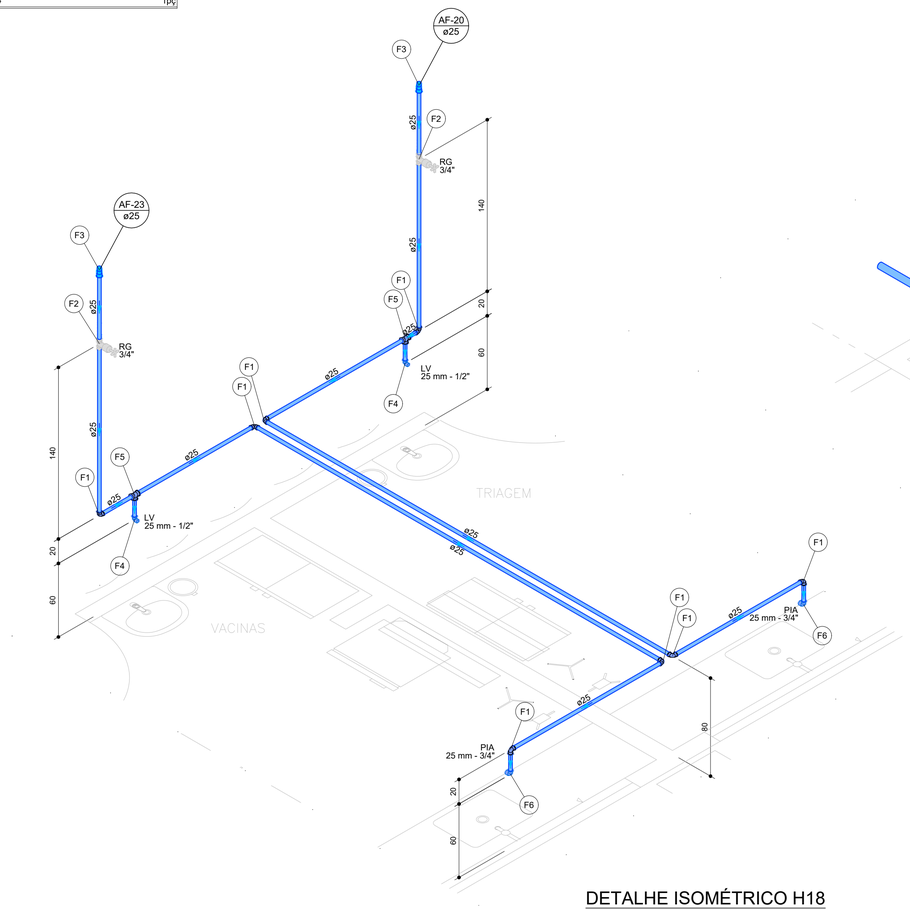


DETALHE ISOMÉTRICO H18

escala 1:25

Legenda de peças - Reservatório		
A7	PVC rígido soldável	
	Joelho 90° soldável	
	25 mm	1pç
A8	Metais	
	Registro bruto de gaveta industrial	
	3/4"	1pç
	PVC rígido soldável	
	Adapt sold.curto c/bolsa-rosca p registro	
	25 mm - 3/4"	2pç
A9	Reservatório cilíndrico	
	Polietileno	
	10000 L	1pç
A10	PVC rígido soldável	
	Adapt sold. c/ flange livre p/ cx. d´água	
	25 mm - 3/4"	1pç
	Torneira de bóia	
	3/4"	1pç
F1	PVC rígido soldável	
	Tê de redução 90 soldável	
	50 mm - 25 mm	1pç
F2	PVC rígido soldável	
	Tê 90 soldável	
	50 mm	1pç
F3	Metais	
	Registro bruto de gaveta industrial	
	1.1/2"	1pç
	PVC rígido soldável	
	Adapt sold.curto c/bolsa-rosca p registro	
	50 mm - 1.1/2"	2pç
F4	PVC rígido soldável	
	Joelho 90° soldável	
	50 mm	1pç
F5	PVC rígido soldável	
	Adapt sold. c/ flange livre p/ cx. d´água	
	50 mm- 1.1/2"	1pç
F6	PVC rígido soldável	
	Joelho 45 soldável	
	25 mm	1pç
F7	PVC rígido soldável	
	Joelho 90° soldável	
	25 mm	1pç

Lista de materiais - Reservatório		
Alimentação		
	Metais	
	Registro bruto de gaveta industrial	
	3/4"	1 pç
	PVC rígido soldável	
	Adapt sold. c/ flange livre p/ cx. d´água	
	25 mm - 3/4"	1 pç
	50 mm- 1.1/2"	2 pç
	Adapt sold.curto c/bolsa-rosca p registro	
	25 mm - 3/4"	2 pç
	Joelho 90° soldável	
	25 mm	3 pç
	Torneira de bóia	
	3/4"	2 pç
	Tubos	
	25 mm	3.9 m
	Reservatório cilíndrico	
	Polietileno	
	10000 L	1 pç
Água fria		
	Metais	
	Registro bruto de gaveta industrial	
	1.1/2"	3 pç
	PVC rígido soldável	
	Adapt sold. c/ flange livre p/ cx. d´água	
	50 mm- 1.1/2"	4 pç
	Adapt sold.curto c/bolsa-rosca p registro	
	50 mm - 1.1/2"	6 pç
	Joelho 45 soldável	
	25 mm	2 pç
	Joelho 90° soldável	
	25 mm	2 pç
	50 mm	5 pç
	Tubos	
	25 mm	2.92 m
	50 mm	29.79 m
	Tê 90 soldável	
	50 mm	2 pç
	Tê de redução 90 soldável	
	50 mm - 25 mm	2 pç

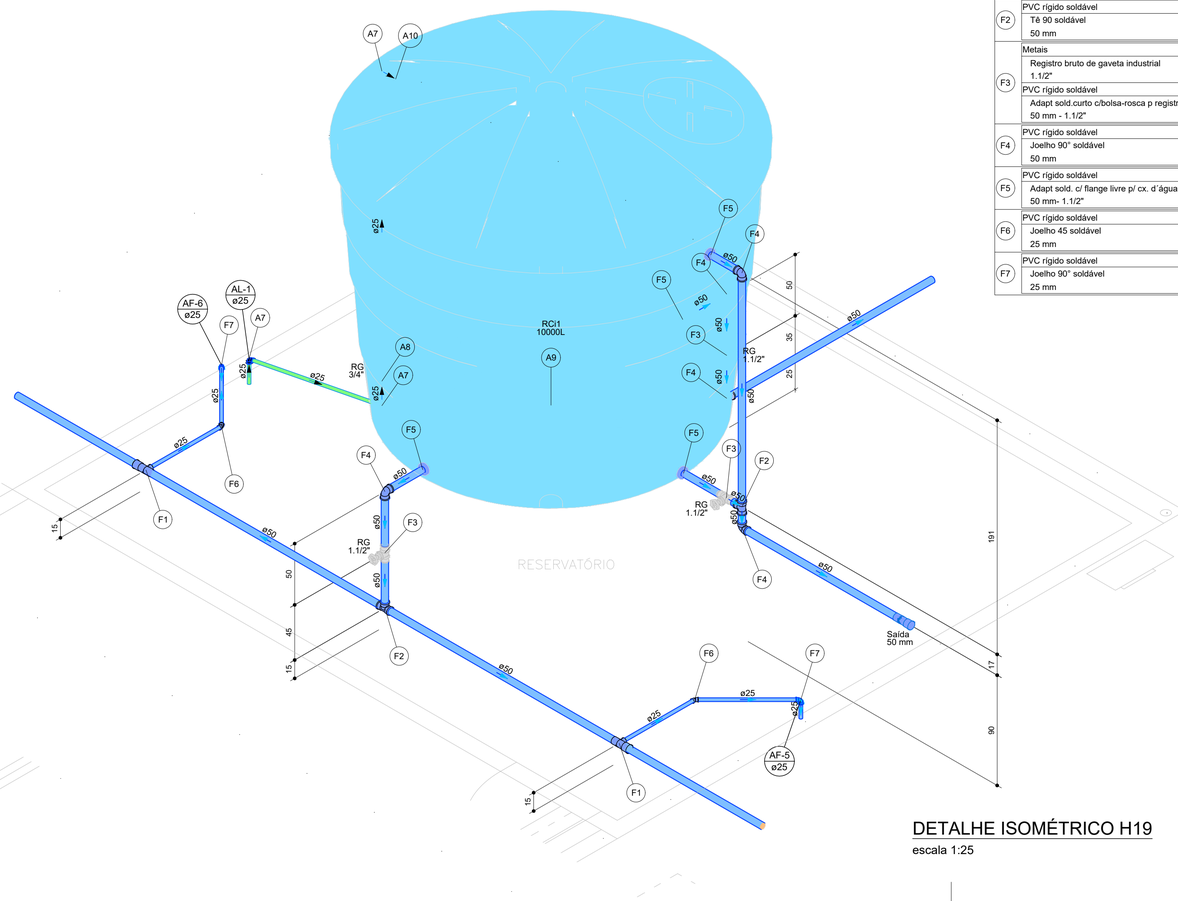

DETALHE ISOMÉTRICO H19

escala 1:25

Legenda de condutos
Água fria
Alimentação

LEGENDA

REDE DE ESGOTO SANITÁRIO EM PVC E PVC–V	CE	CAIXA DE PASSAGEM E INSPEÇÃO – REDE DE ESGOTO	AF	COLUNA DE ÁGUA FRIA (POTÁVEL OU NÃO POTÁVEL)	VD	VÁLVULA DE DESCARGA	RG	REGISTRO DE GAVETA
REDE DE VENTILAÇÃO SANITÁRIA EM PVC	CS	CAIXA DE SABÃO – REDE DE ESGOTO	AQ	COLUNA DE ÁGUA QUENTE	VS	VASO SANITÁRIO	RP	REGISTRO DE PRESSÃO
REDE DE ESGOTO (GORDURA) EM PVC E PVC–V	CG	CAIXA DE GORDURA – REDE DE ESGOTO	AL	ALIMENTAÇÃO/ABASTECIMENTO	LV	LAVATÓRIO	TJ	TORNEIRA DE JARDIM
REDE PLUVIAL DAS COBERTURAS E DRENOS EM PVC			AP	COLUNA ÁGUA PLUVIAL	MIC	MICTÓRIO	CS	CAIXA SIFONADA
REDE DRENAGEM EXTERNA EM PVC E PVC–R			TQ	TUBO DE QUEDA – ESGOTO SANITÁRIO	MLR	MÁQUINA DE LAVAR ROUPAS	RL	RALO
REDE DRENAGEM EXTERNA EM TUBOS DE CONCRETO	CA	CAIXA DE AREIA COM TAMPA – REDE DE DRENAGEM	CV	COLUNA DE VENTILAÇÃO – ESGOTO SANITÁRIO	TLR	TANQUE DE LAVAR ROUPAS		TUBULAÇÃO QUE DESCE, SOBE, PASSA
REDE DE ÁGUA FRIA POTÁVEL – PVC SOLD			TG	TUBO DE GORDURA	BE	BEBEDOURO		
REDE DE ÁGUA FRIA NÃO POTÁVEL – PVC SOLD	CA	CAIXA DE AREIA COM GRELHA – REDE DE DRENAGEM	TS	TUBO DE SABÃO	CH	CHUVEIRO		CONEXÕES HIDROSSANITÁRIAS
REDE DE HIDRANTES – F°G°			AR	COLUNA AR CONDICIONADO	PIA	PIA DE COZINHA		GRELHAS COLETORAS (PISOS)
CALHAS DE DRENAGEM PLUVIAL								

NOTAS:
1) DECLIVIDADES NA TUBULAÇÃO QUANDO NÃO INDICADO:
ø≤ 75mm : 2%
ø> 100mm: 1%
2) EM CASO DE DÚVIDAS CONSULTAR O ENGENHEIRO RESPONSÁVEL PELO PROJETO;
3) AS MEDIDAS ESTÃO EM CM;
4) NA DIVERGÊNCIA ENTRE COTA E ESCALA PREVALECERÁ A COTA;
5) ATENDER AS ESPECIFICAÇÕES DO FABRICANTE DE TUBOS E CONEXÕES QUANTO AO ARMAZENAMENTO, MANUSEIO E APLICAÇÃO DOS MATERIAIS;
6) TODOS OS PONTOS DE CONSUMO TERÃO SAÍDA MÍNIMA DE 25mm
7) ESTE PROJETO É COMPLETADO PELA INFORMAÇÕES CONSTANTES NO MEMORIAL DESCRITIVO – LER ANTES DE INICIAR AS ATIVIDADES.

LEGENDA GERAL. CASO ALGUM ITEM NÃO CONSTAR NO PROJETO DEVE SER DESCONSIDERADO

Rev 00	Emissão inicial - Projeto Executivo	JK	out/2022
Nº	Registro de Modificações	Visto	Data

Cliente:
ESTADO DE SANTA CATARINA
PREFEITURA MUNICIPAL DE PORTO BELO

Obra:
Reforma & Ampliação - UBS Mauro João Jacques

Endereço:
Rua Manoel Machado, s/n. Vila Nova

Projeto:
Projeto Hidrossanitário

Data: Outubro/2022
Escala: Indicada
Desenho: JK
Coordenação: SGG

Conteúdo:
Detalhes Isométricos H18 e H19

Prancha:
H
14/18

Elaboração:
Aliança Arquitetura Urbana & Engenharia

Responsáveis Técnicos:
Sérgio Guilherme Gollnick – Arquiteto & Urbanista – CAU A8067-7
Daysi Nass dos Santos – Engenheira Civil – CREA/SC 55022-3
MARCOS ROBERTO STRAMARIO 30185549891 – Assinado de forma digital por MARCOS ROBERTO STRAMARIO:30185549891 – Dados: 2022.10.06 11:04:57 -03'00'
Marcos Roberto Stramari – Engenheiro Civil – CREA/SC 76439-2
João Luiz de Figueiredo Junior – Arquiteto & Urbanista – CAU A101506-2

A1 - 594 X 841