
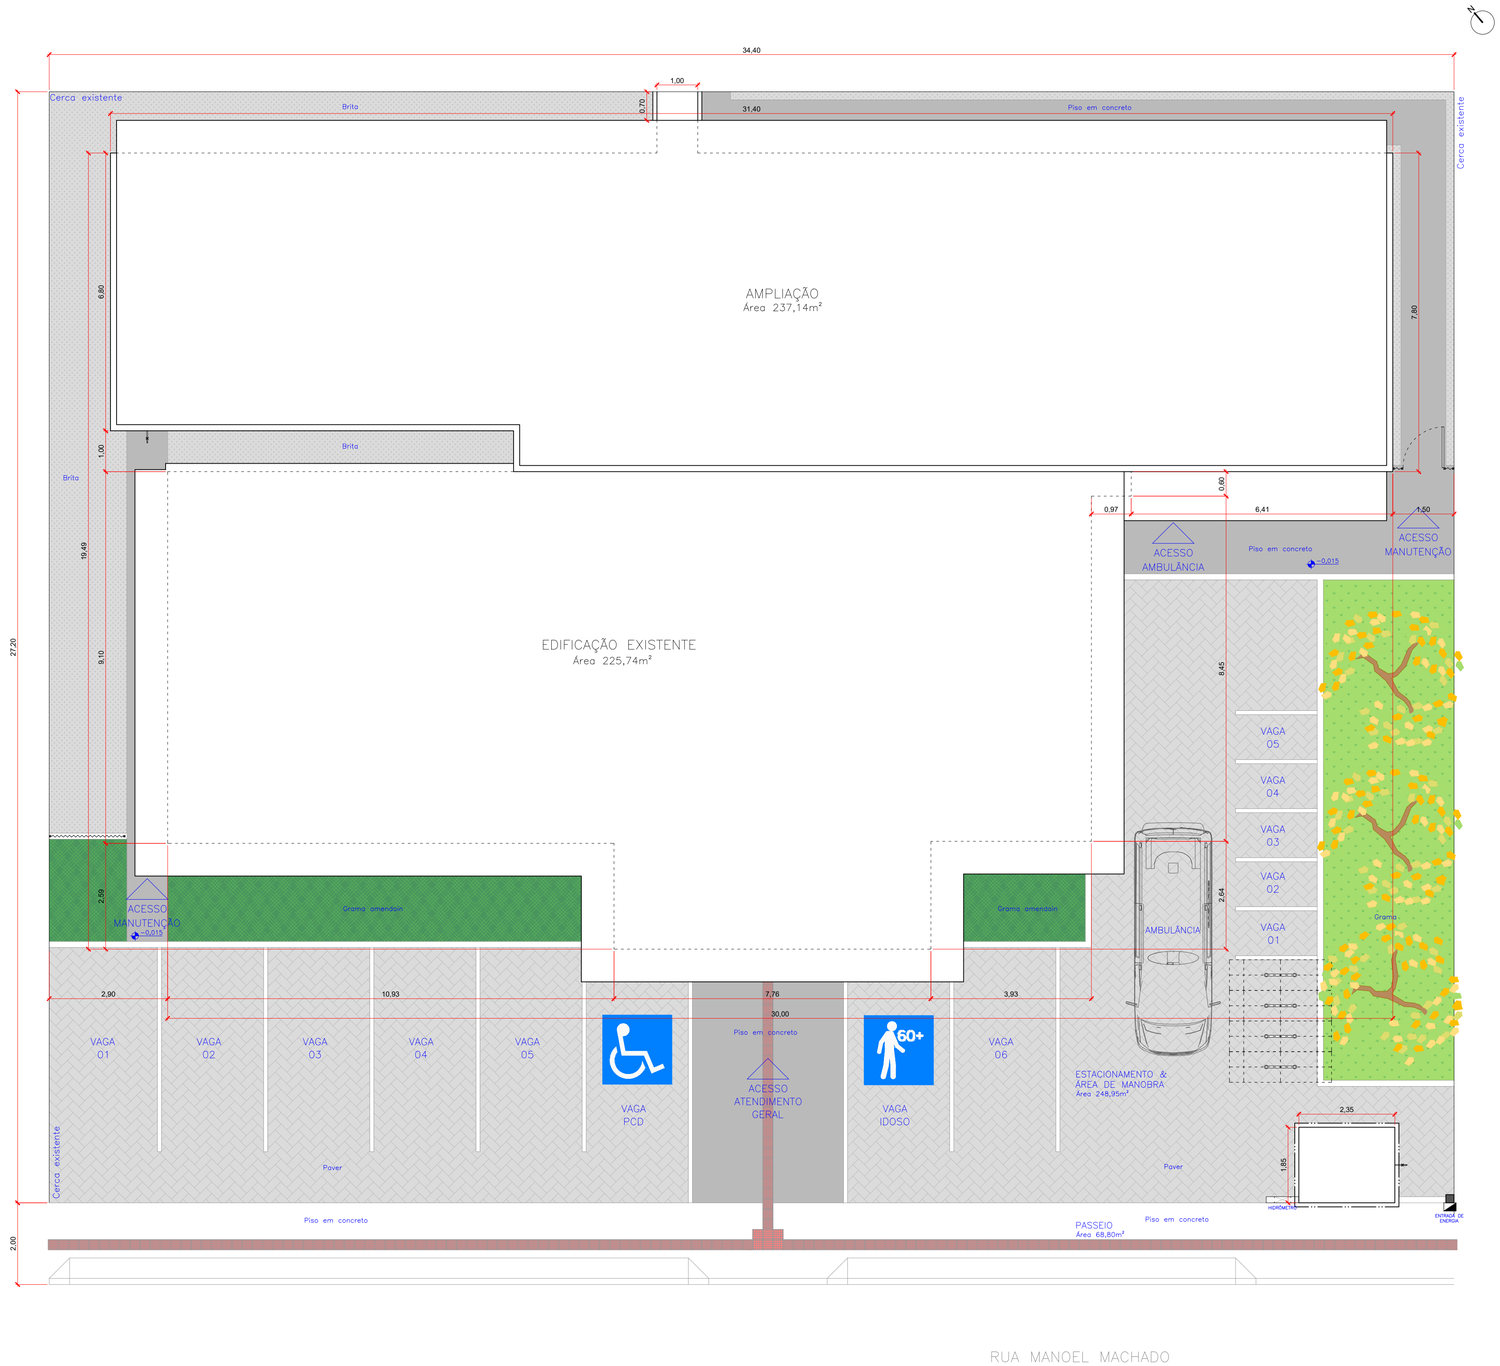


01 PLANTA DE LOCAÇÃO
Escala 1:75

SITUAÇÃO

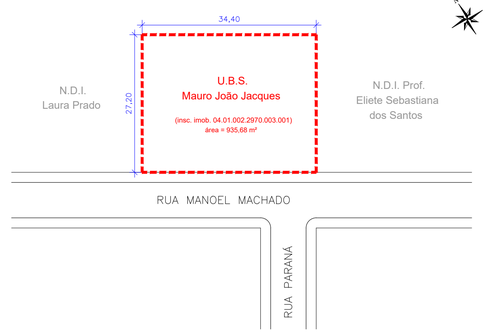

QUADRO ESTATÍSTICO

USO	H – 6
RE existente	8265000420A
ÁREA DO TERRENO	935,68 m²
TESTADAS	
RUA MANOEL MACHADO	34,40 m
Nº DE PAVIMENTOS	01
ÁREA A CONSTRUIR	237,13 m²
NÃO COMPUTÁVEL – ABRIGO TÉCNICO (MAQ)	1,50 m²
NÃO COMPUTÁVEL – ABRIGO RESÍDUOS	4,35 m²
ÁREA CONSTRUÍDA (EXISTENTE)	225,74 m²
ÁREA CONSTRUÍDA TOTAL (EXISTENTE + A CONSTRUIR)	462,87 m²
ÁREA OCUPADA	462,87 m²
TAXA DE OCUPAÇÃO	49,5%
TAXA DE INFILTRAÇÃO	15,9%
ÍNDICE DE APROVEITAMENTO	0,49
TOTAL POPULAÇÃO MÓVEL (ESTIMADO)	55
TOTAL POPULAÇÃO FIXA (ESTIMADO)	23

NOTAS

Conforme Art. 15 da Instrução Normativa 5 - EDIFICAÇÕES RECENTES, EXISTENTES E MEDIDAS COMPENSATÓRIAS, para ampliação acima de 50% da área e se não houver compartimentação entre área construída original e área ampliada, toda a edificação (área preexistente e área ampliada) deve atender os preceitos da IN 1, sem adequações dos sistemas e medidas de segurança contra incêndio.

SISTEMAS VITAIS SCI
- Sistema preventivo por extintores
- Sinalização para abandono de local
- Instalações elétricas de baixa tensão

SISTEMAS SCI REQUERIDOS PARA A EDIFICAÇÃO
- Sistema de iluminação de emergência
- Sistema de saídas de emergência

*A edificação não fará uso de gás combustível

CLASSIFICAÇÃO DA EDIFICAÇÃO POR CARGA DE INCÊNDIO = Baixa

Rev 00	Emissão inicial - Projeto Executivo	JK	set/2022
Nº	Registro de Modificações	Visto	Data

Cliente: ESTADO DE SANTA CATARINA
PREFEITURA MUNICIPAL DE PORTO BELO

Obra: Reforma & Ampliação - UBS Mauro João Jacques

Endereço: Rua Manoel Machado, 197. Vila Nova

Projeto: Projeto Preventivo de Incêndio
Data: setembro/2022
Escala: Indicada
Desenho: JK
Conteúdo: Situação e Locação
Coordenação: SGG
Prancha: PI 01/04

Elaboração: Aliança Arquitetura Urbana & Engenharia

Responsáveis Técnicos:
Sérgio Guilherme Gollnick – Arquiteto & Urbanista – CAU A8097-7
Daysi Nass dos Santos – Engenheira Civil – CREA/SC 105023-3
MARCOS ROBERTO STRAMARIO 30185549881 – Assinado de forma digital por MARCOS ROBERTO STRAMARIO30185549881 – Dados: 2022.10.26 15:08:37 -03'00' – Marcos Roberto Stramari – Engenheiro Civil – CREA/SC 76439-2
João Luiz de Figueiredo Junior – Arquiteto & Urbanista – CAU A101150-2

A1 - 594 X 841