



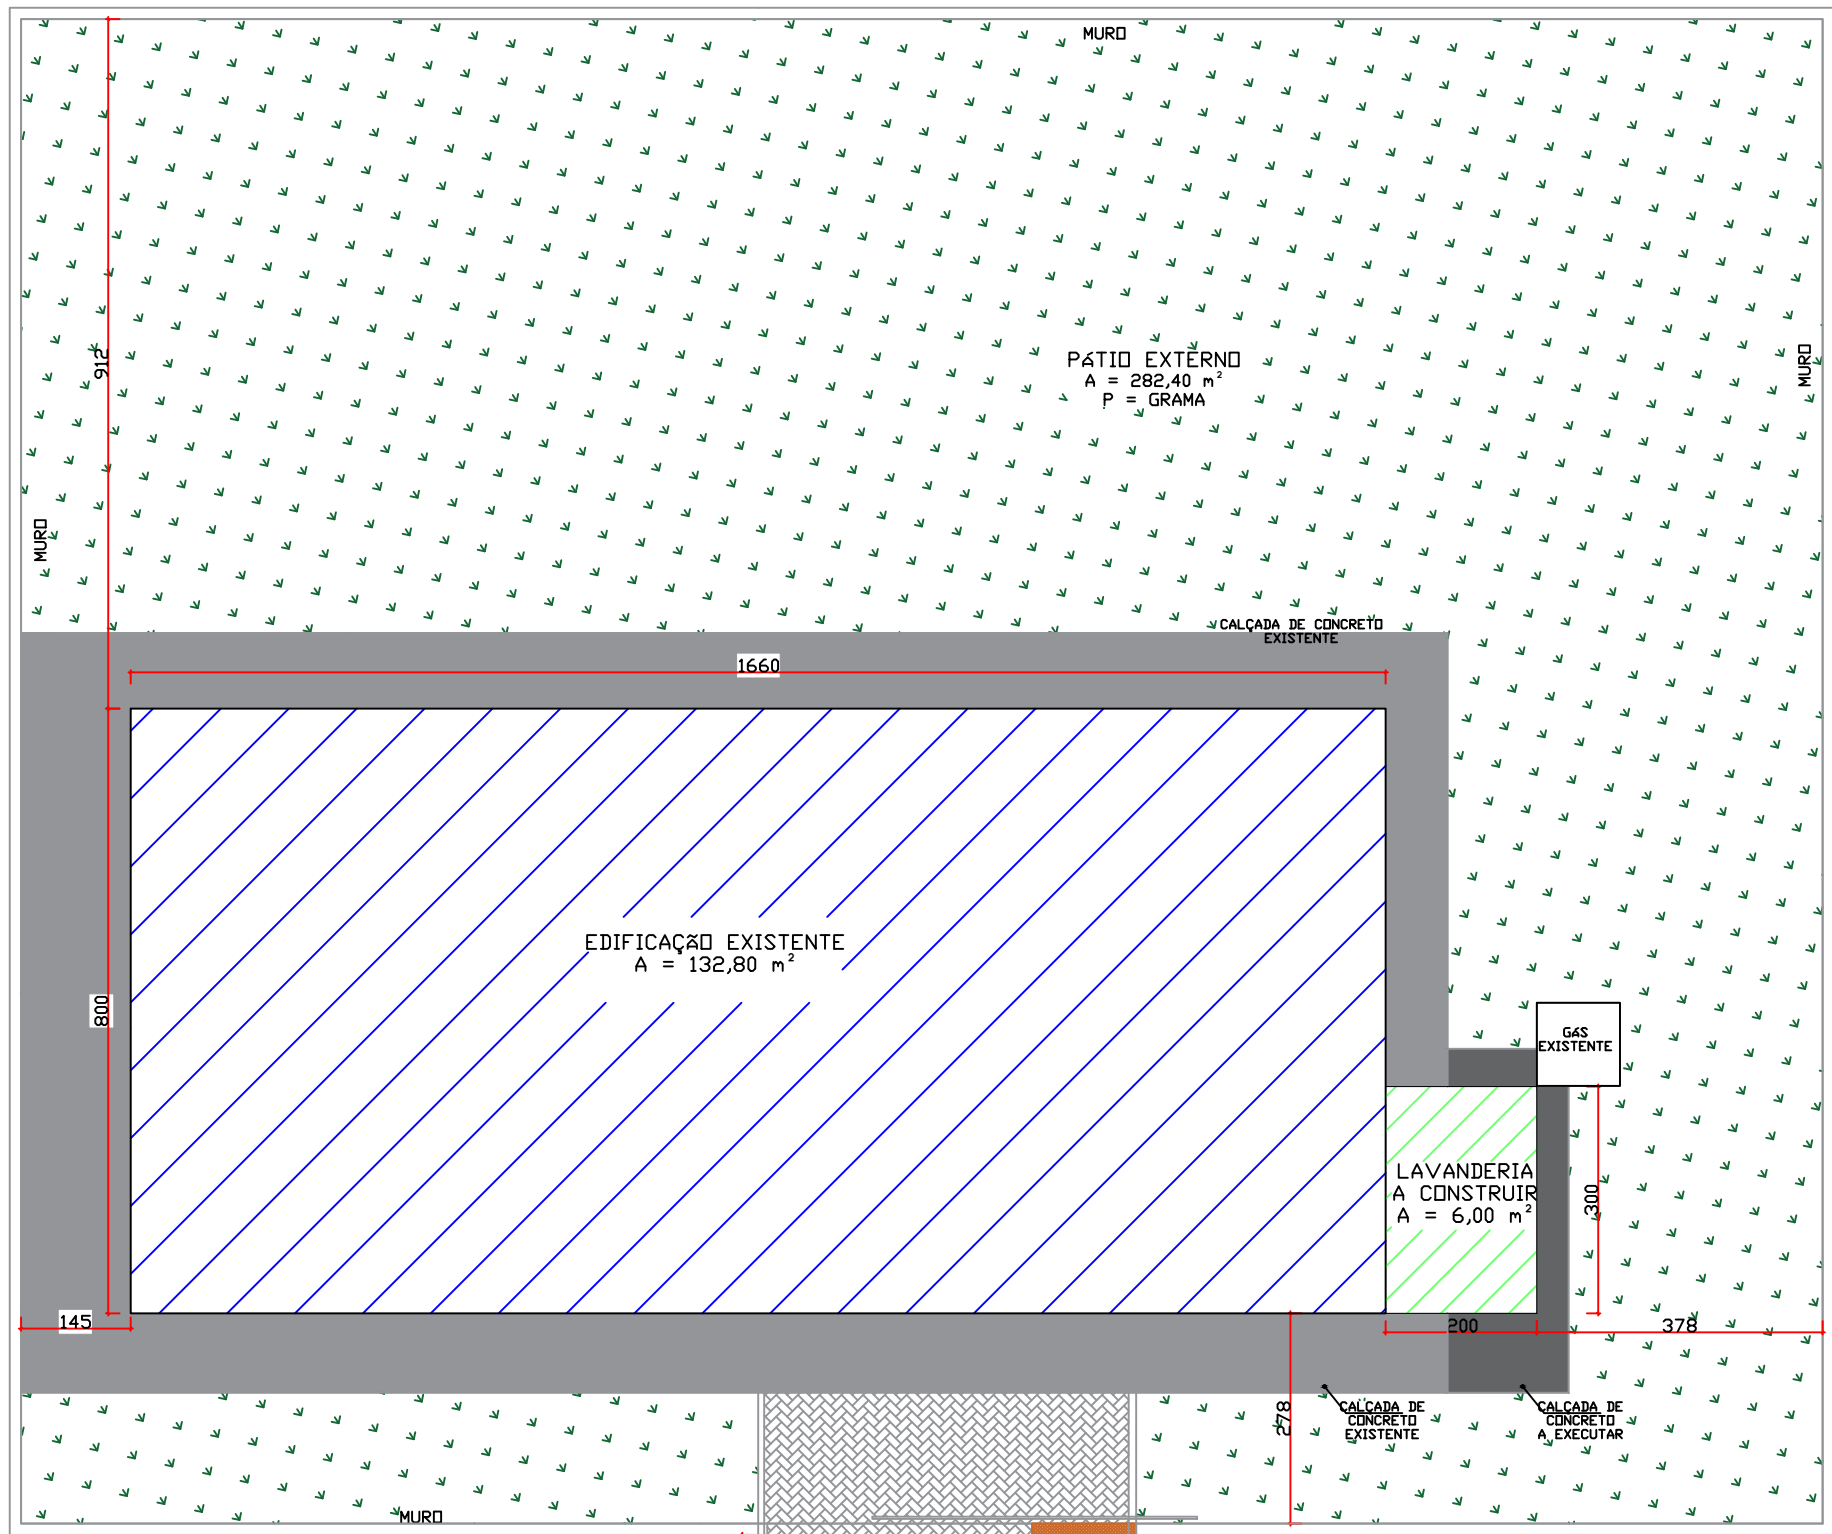


IMPLANTAÇÃO
1:100
Medidas em centímetros

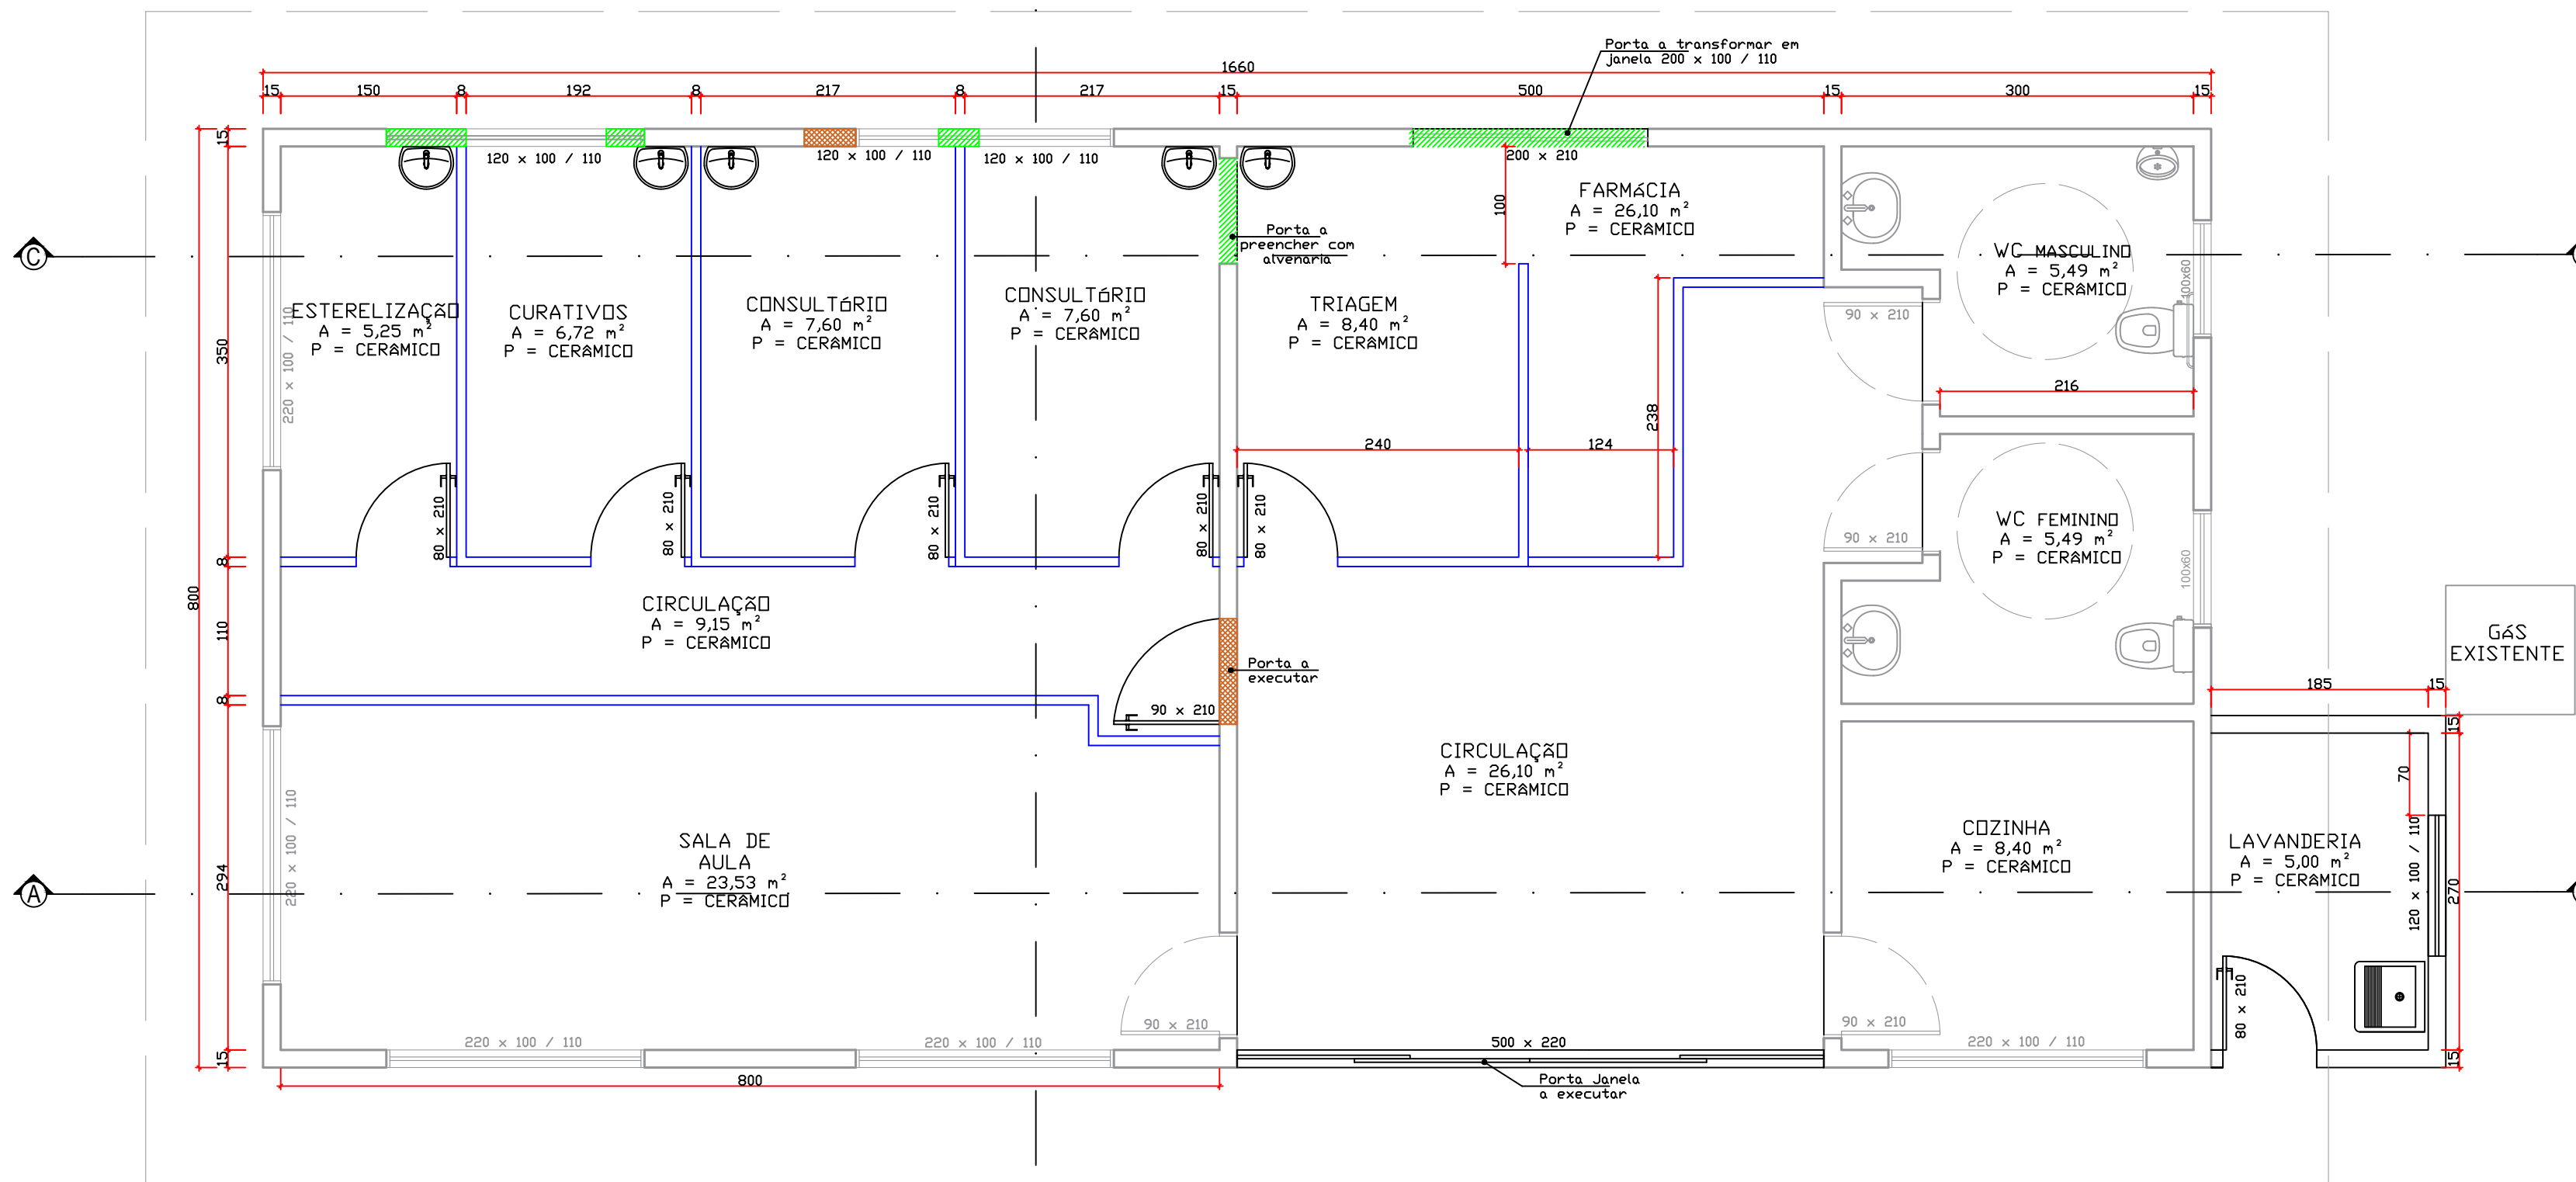

PLANTA BAIXA
1:50
Medidas em centímetros



LOCALIZAÇÃO
SEM ESCALA

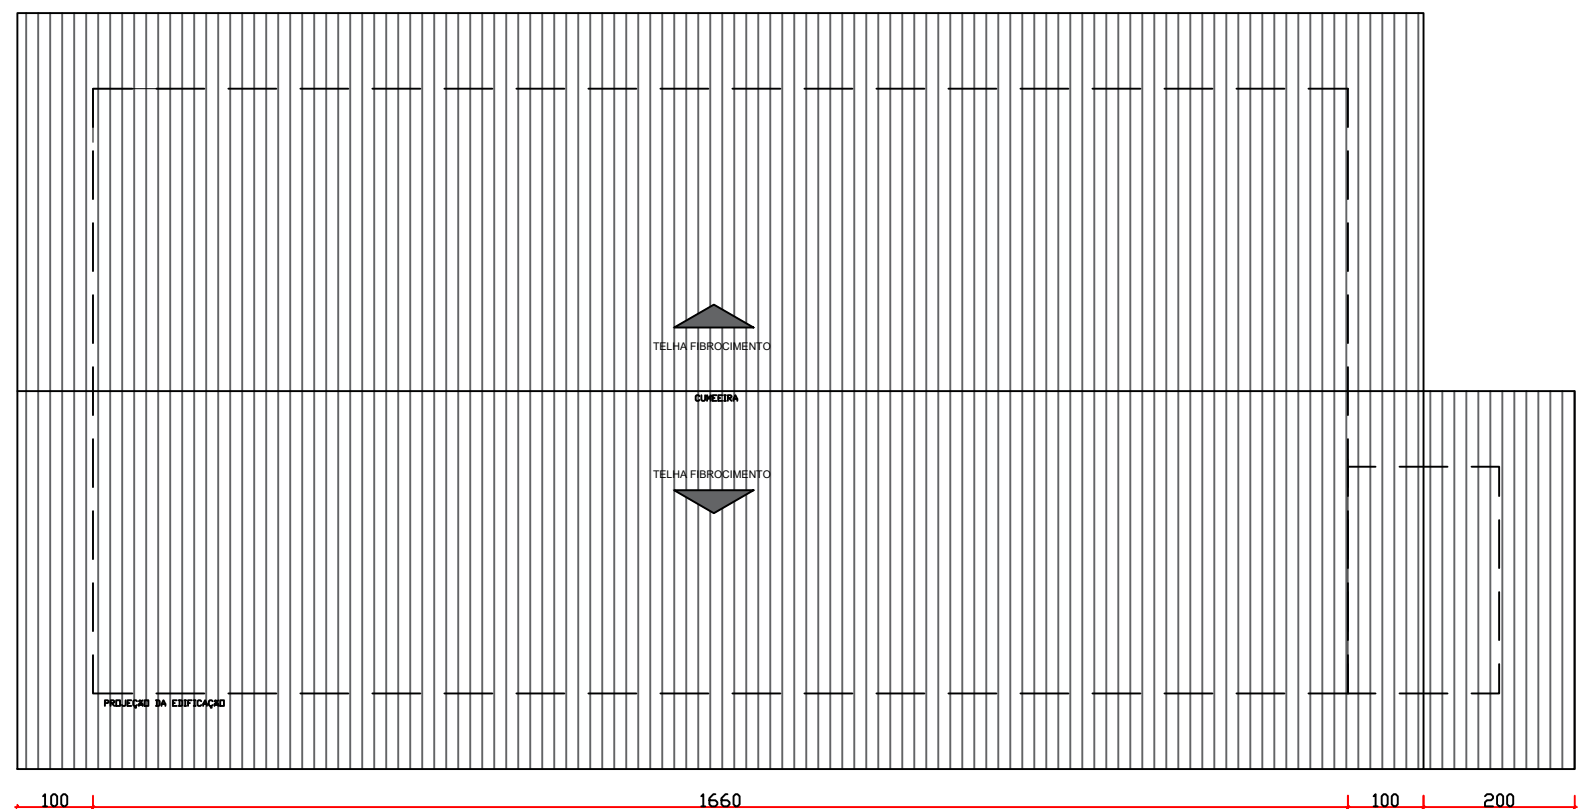

COBERTURA
1:100
Medidas em centímetros

LEGENDA

- EXISTENTE
- A EXECUTAR
- DRYWALL GESSO (A EXECUTAR)
- A DEMOLIR
- A PREENCHER

PLANILHA DE ÁREAS	
EDIFICAÇÃO EXISTENTE	132,80 m²
A EXECUTAR	6,00 m²
ACESSO A EXECUTAR	56,76 m²

Revisão	Assunto	Data
00	Emissão Inicial	02/05/2023
<div><div></div><div>ESTADO DE SANTA CATARINA PREFEITURA MUNICIPAL DE PORTO BELO</div></div>		
Projeto Arquitetônico	Localidade de Saúde Sertão do Valongo	Estadística
Escala	Localidade de Saúde Sertão do Valongo	Revisão 00
Indicada	Rua Marcelino Caetano, Sertão do Valongo, Porto Belo - SC, 88210-000	
Data	Maio/2023	
Assunto	Localização, Implantação e Planta Baixa	
Desenho	WILIAN	
Folha	01/02	
Joel Orlando Lucinda Prefeito Municipal		Resp. Técnico: WILIAN LEANDRO PAULINO AULER 061 36283996 WILIAN LEANDRO PAULINO AULER 061 36283996 Eng. Civil - CREA/SC 159085-4