




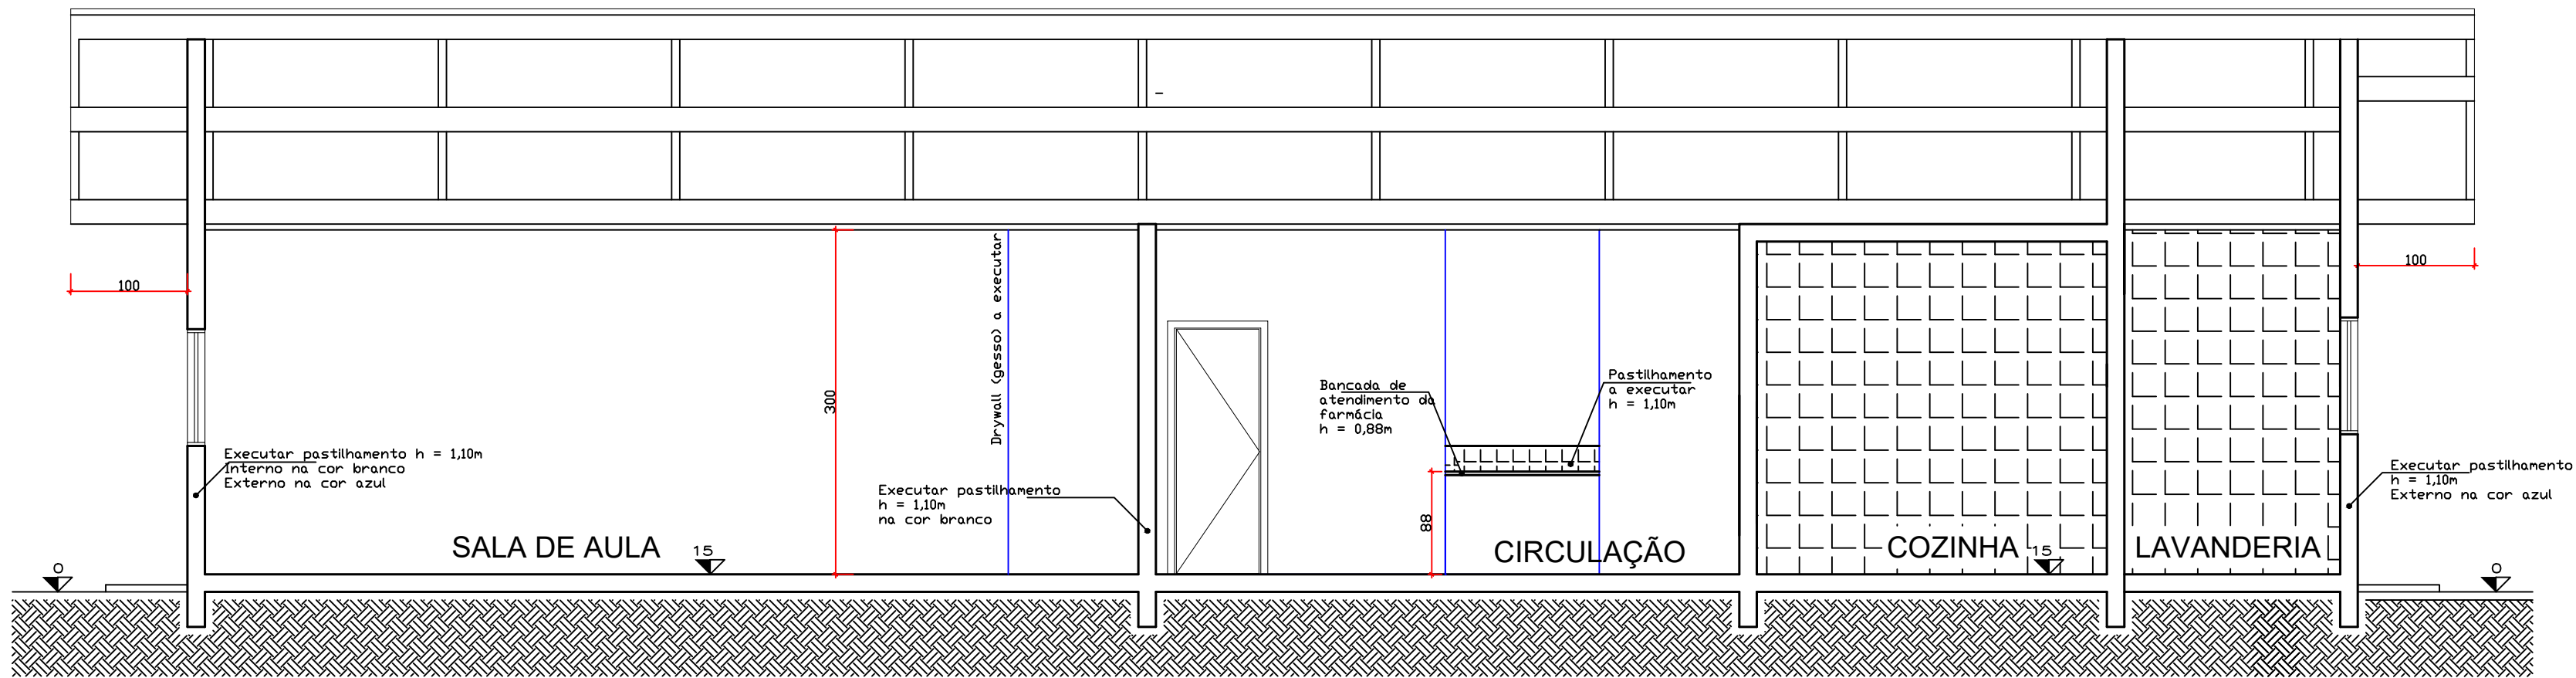


Corte AA
1 : 50
Medidas em centímetros

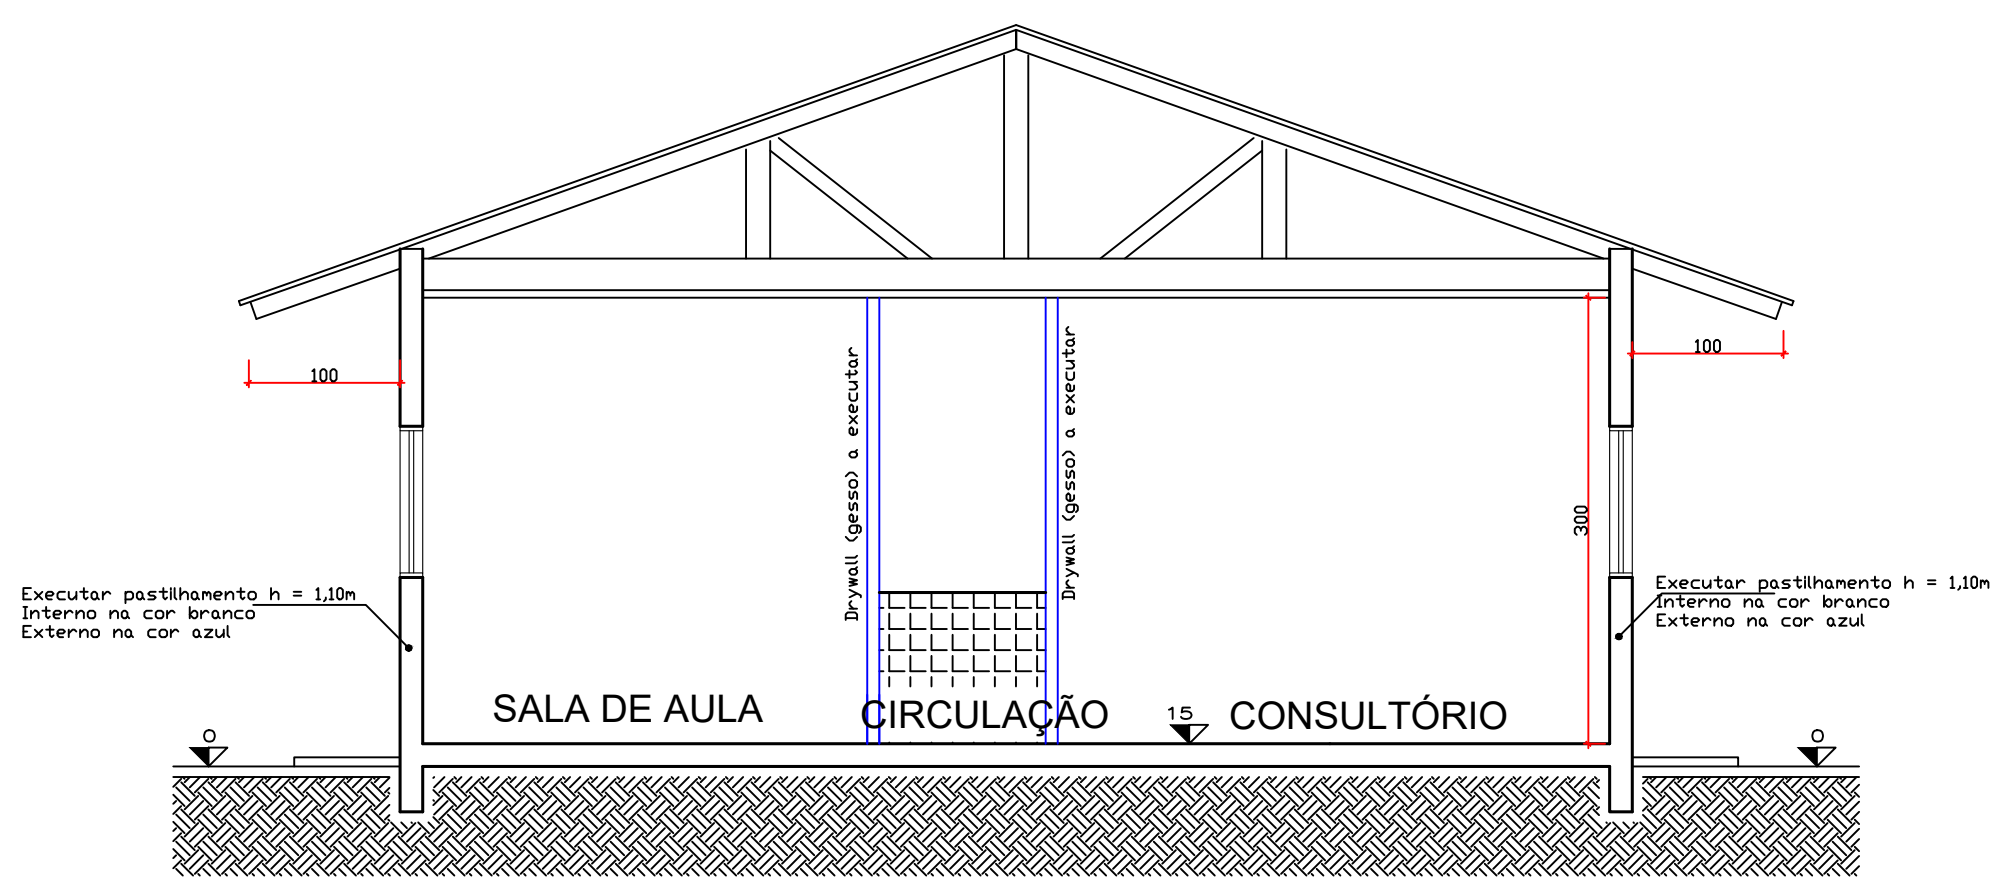


Corte BB
1 : 50
Medidas em Centímetros

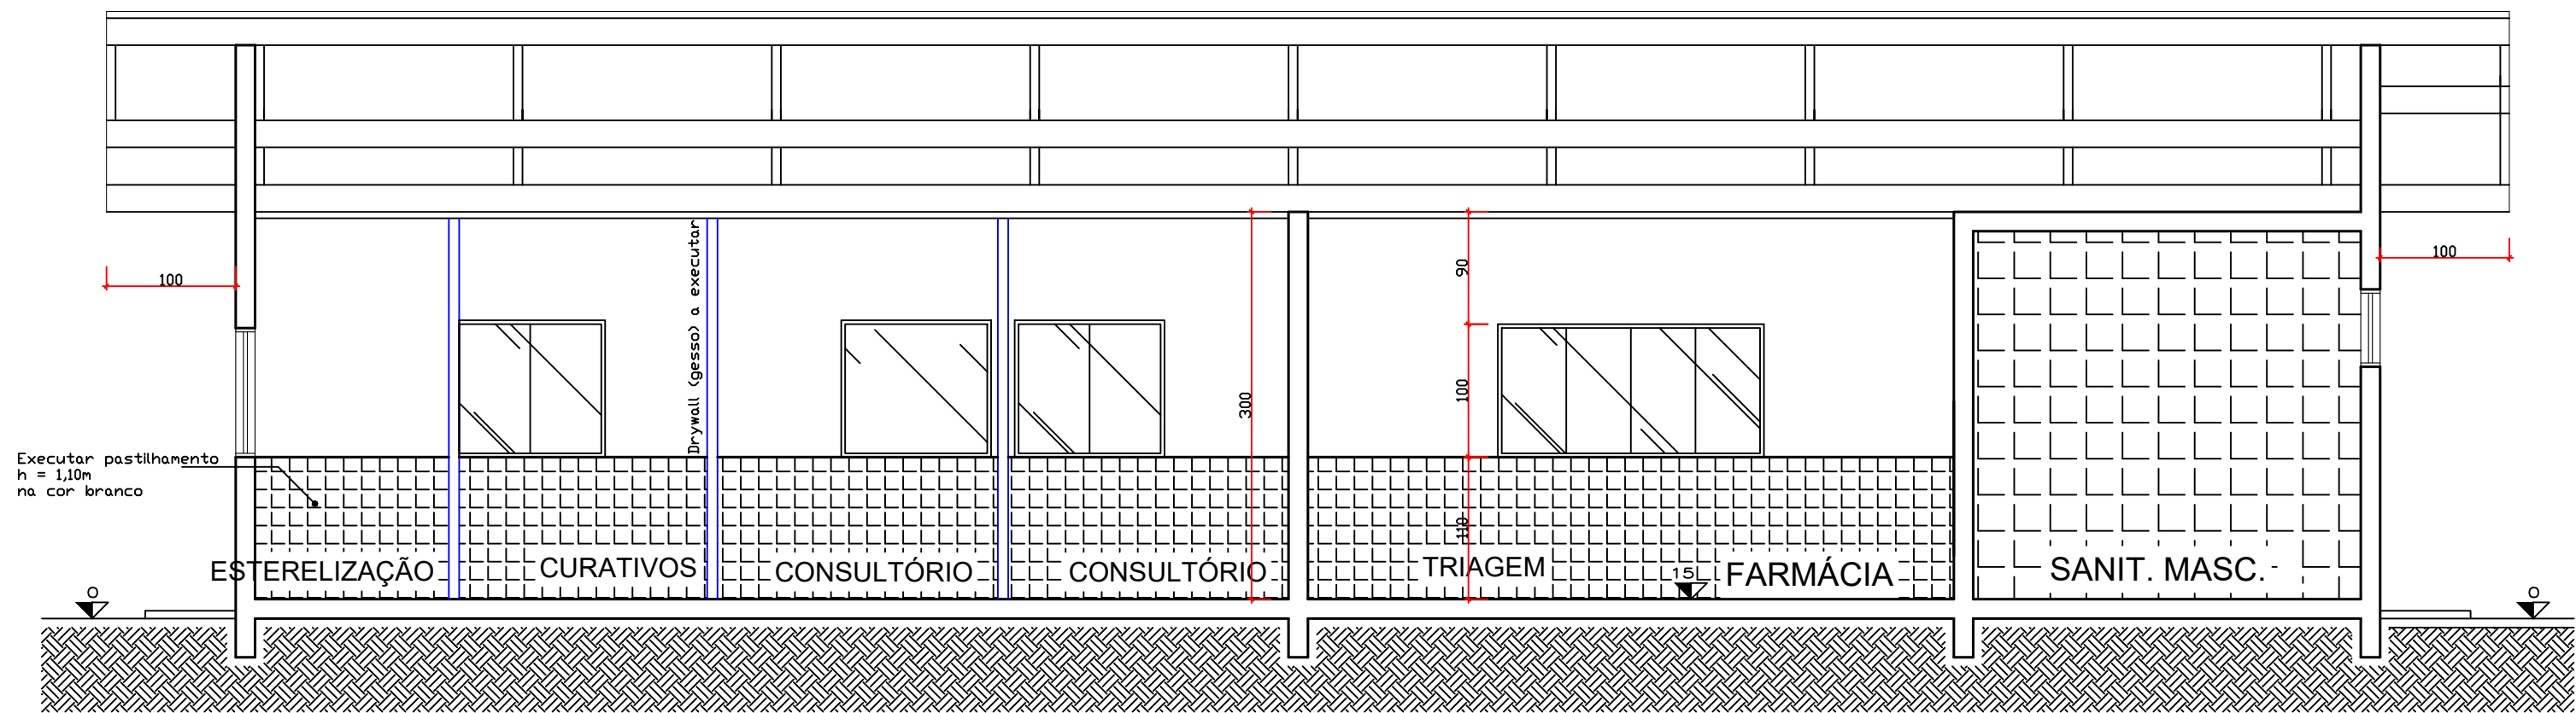


Corte CC
1 : 50
Medidas em centímetros

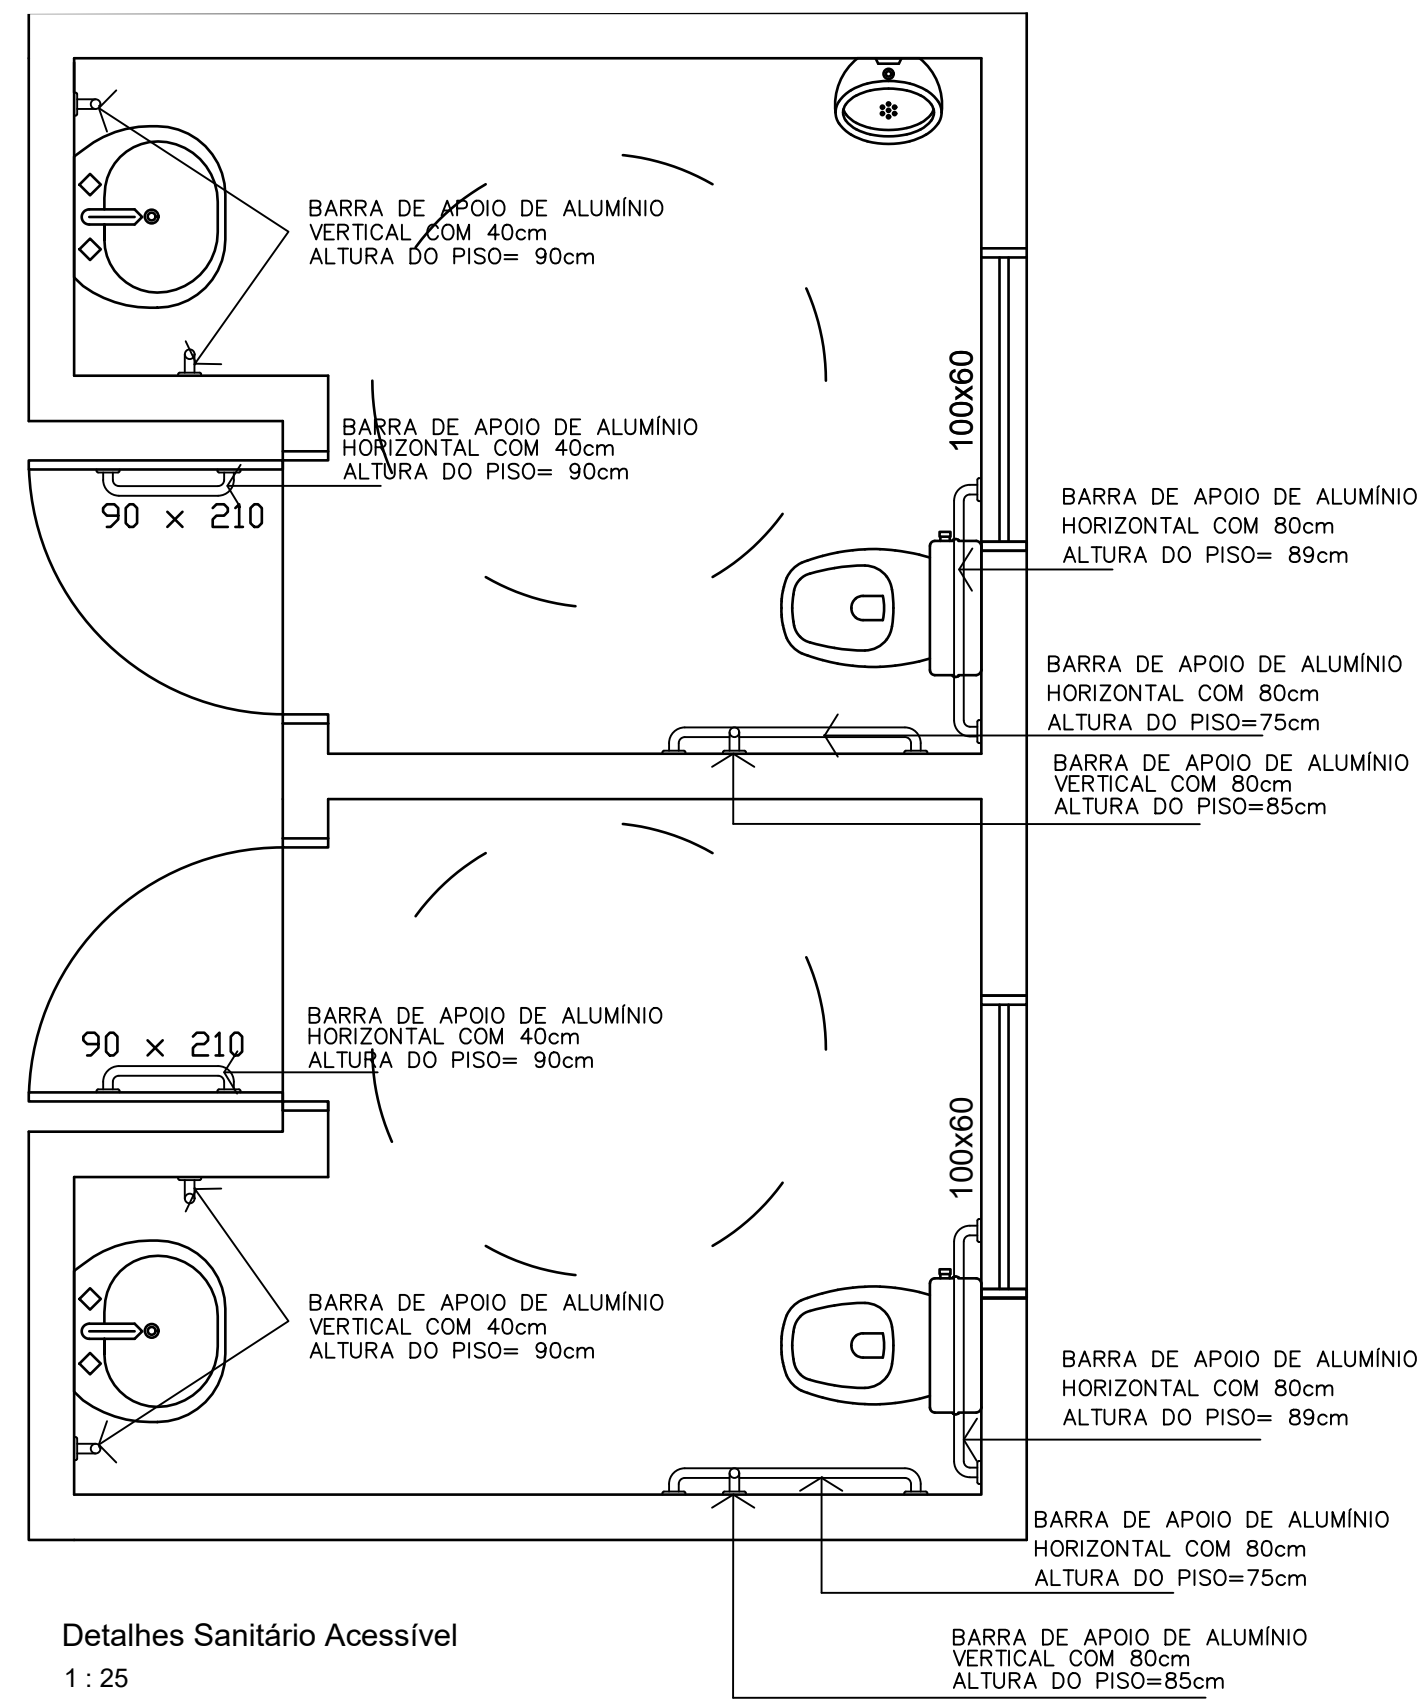

Detalhes Sanitário Acessível
1 : 25

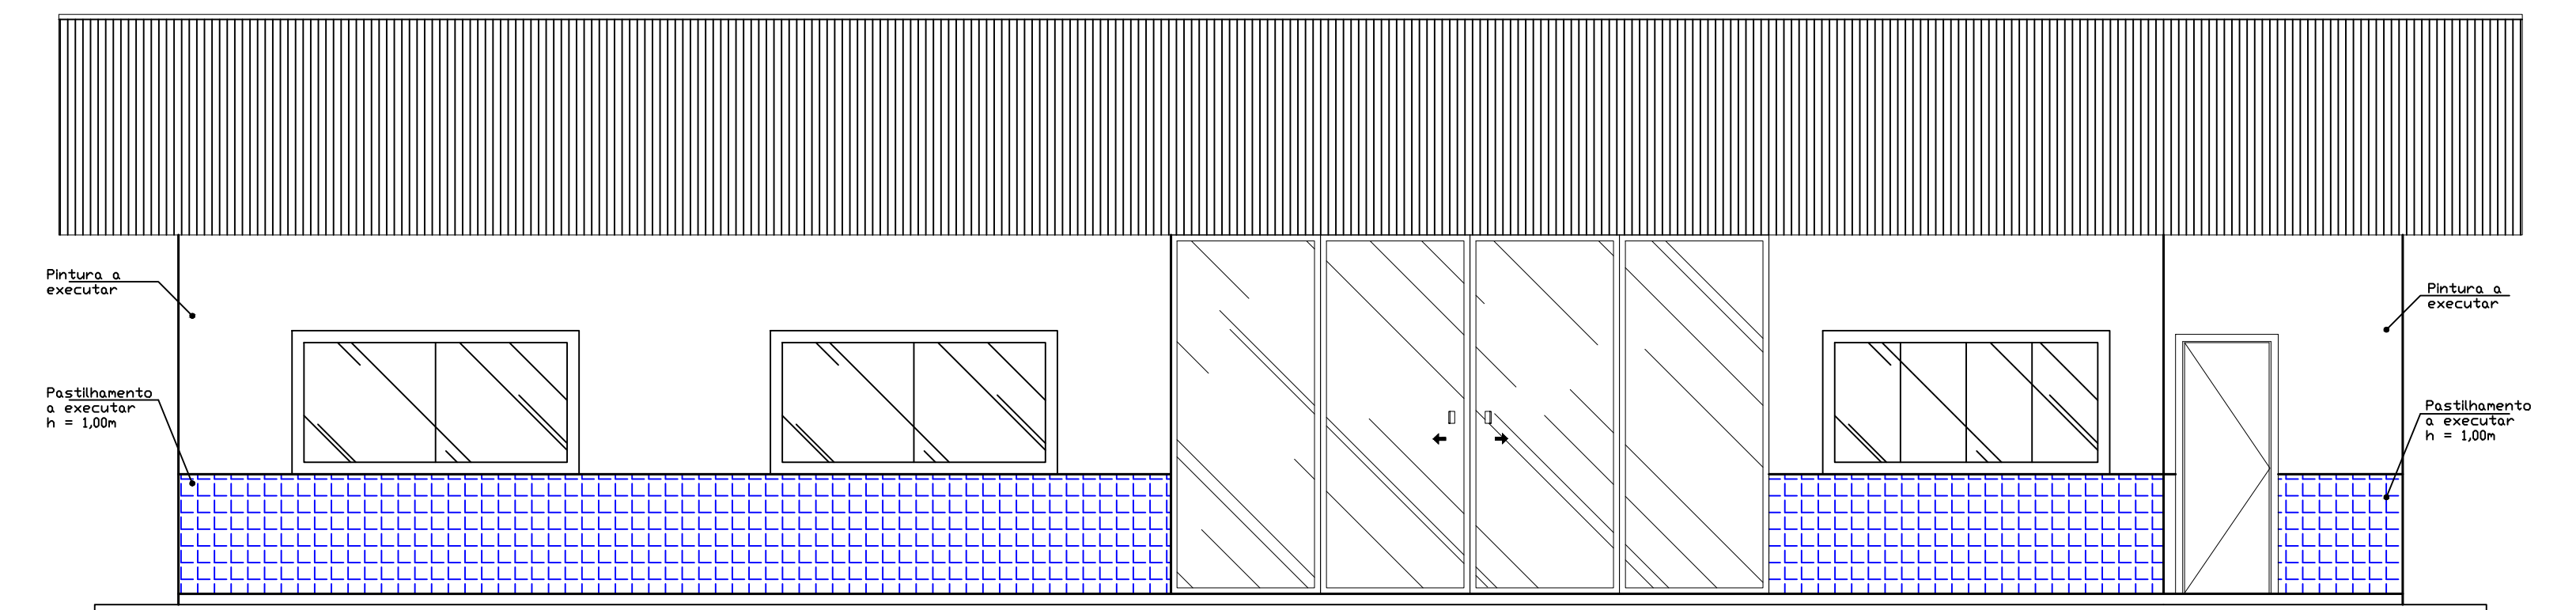

Elevação Frontal
1 : 50

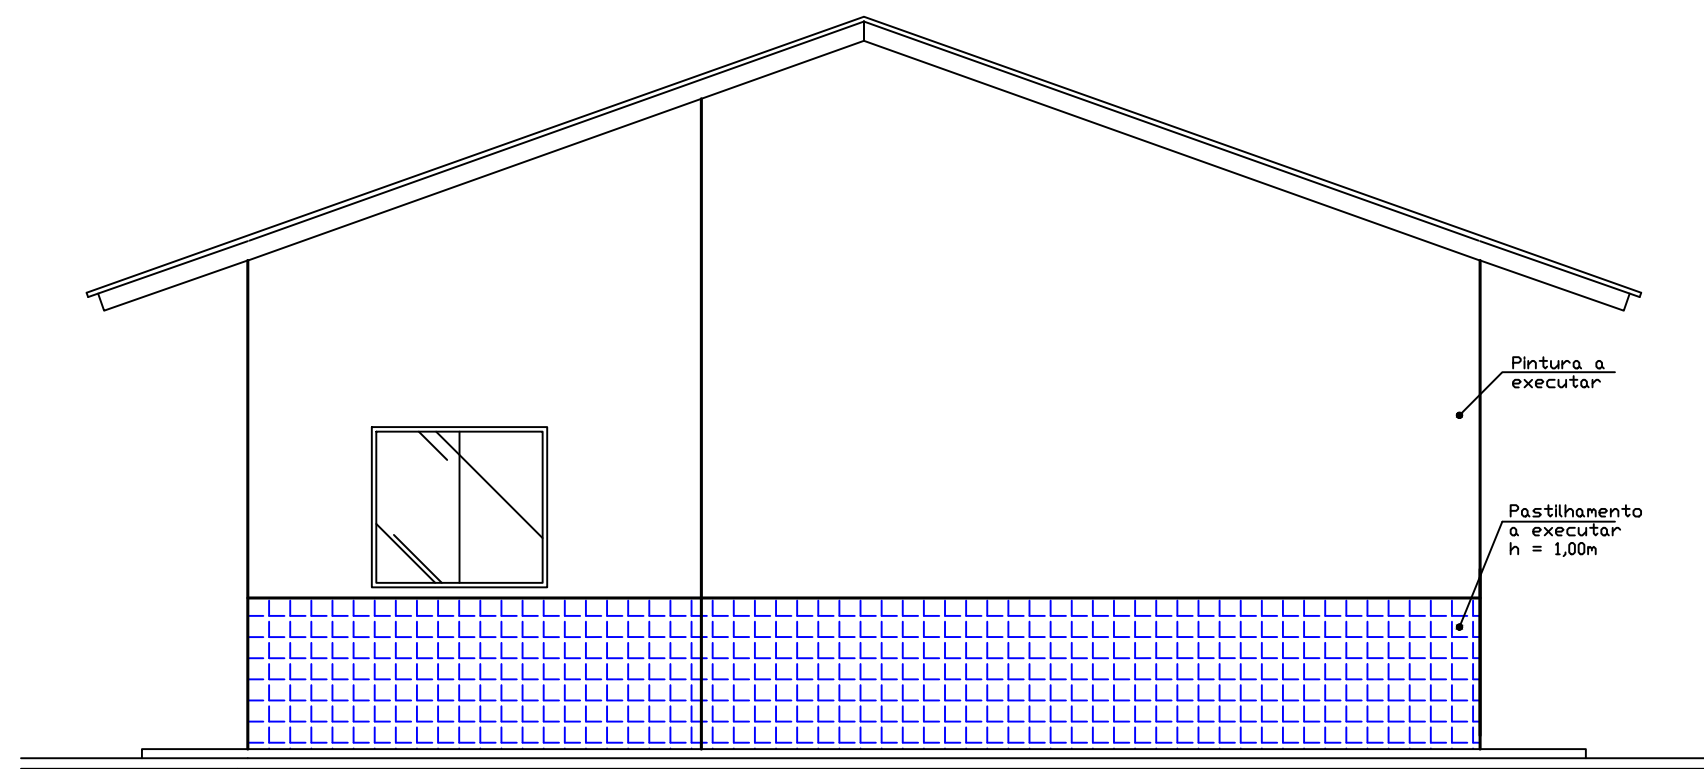

Elevação Lateral
1 : 50



ESTADO DE SANTA CATARINA
PREFEITURA MUNICIPAL DE PORTO BELO

Projeto Arquitetônico	Unidade de Saúde Sertão do Valongo	Estatística	Revisão 00
Escala	Indicada	Local	Rua Marcelino Caetano, Sertão do Valongo, Porto Belo - SC, 88210-000
Data	Maio/2023	Assumo	Município
Desenho	WILIAN	Prefeitura Municipal	Porto Belo - SC
Folha	02/02	JOEL ORLANDO LUCINDA	Eng. Civil - CREA/SC 159085-4